



MINUTA EDITAL DE CARTA CONVITE Nº 002 - 2020

PROCESSO LICITATÓRIO Nº 002 - 2020

MODALIDADE: CARTA CONVITE

A Comissão de Licitação da Prefeitura Municipal de Medicilândia, através da(o) PREFEITURA MUNICIPAL DE MEDICILÂNDIA, leva ao conhecimento dos interessados que, na forma da Lei n.º 8.666, de 21 de junho de 1993, e alterações posteriores, fará realizar licitação na modalidade de CARTA CONVITE, do tipo menor preço global, para atender o objeto constante deste Edital, mediante as condições a seguir estabelecidas:

HABILITAÇÃO PRÉVIA - RECEBIMENTO E INÍCIO DA ABERTURA DO ENVELOPE DOCUMENTAÇÃO

DIA: 11/03/2020

HORÁRIO: até 09:00 horas.

LOCAL: TRAVESSA DOM EURICO, 1035, CENTRO, MEDICILÂNDIA

- 1. Se no dia supracitado não houver expediente, o recebimento e o início da abertura dos envelopes referentes a está CARTA CONVITE realizar-se-ão no primeiro dia útil de funcionamento que se seguir.
- 2. No local indicado serão realizados os procedimentos pertinentes à está CARTA CONVITE, com respeito a:
 - 2.1 recebimento dos envelopes Documentação e Proposta;
- 2.2 abertura dos envelopes Documentação e verificação da situação da licitante;
 - 2.3 abertura dos envelopes Proposta das licitantes habilitadas.
- 3. As decisões da Comissão de Licitação serão comunicadas mediante publicação, pelo menos por 01 (um) dia, salvo com referência àquelas que puderem ser comunicadas diretamente, mediante ofício, aos representantes legais das licitantes, principalmente, quanto a:





- 3.1 habilitação ou inabilitação da licitante;
- 3.2 julgamento das propostas;
- 3.3 resultado de recurso porventura interposto;
- 3.4 resultado de julgamento desta CARTA CONVITE.
- 4. A solicitação de esclarecimento de dúvidas a respeito de condições do Edital e de outros assuntos relacionados a presente licitação deverá ser efetuada pelas empresas interessadas em participar do certame, de preferência, até o 2º (segundo) dia útil que anteceder a data estabelecida no preâmbulo deste Instrumento Convocatório para a reunião de recebimento e abertura do envelopes Documentação e Proposta.
- 5. A resposta da Comissão de Licitação ao pedido de esclarecimento formulado será divulgada mediante publicação, publicação, salvo com referência àquelas que puderem ser comunicadas diretamente, mediante ofício, aos representantes legais das licitantes.

DO OBJETO

6. Constitui o objeto do presente processo contratação de empresa para execução de obra empreitada por preço global, para construção da estrutura do mercado municipal, no município de Medicilândia, conforme especificações e quantidades estabelecidas abaixo:

					VALOR	VALOR
ITEM	DESCRIÇÃO	MARCA	QUANT.	UNIDADE	UNITÁRIO R\$	TOTAL R\$
1	PLACA DE OBRA EM CHAPA DE AÇO GALVANIZADO		6,000	METRO QU	0,00	0,00
	Valor total extenso:					
2	LOCAÇAO CONVENCIONAL DE OBRA,ATRAVES DE GABARITO DE TABUAS CORRIDAS PONTALETADAS		800,000	METRO QU	0,00	0,00
	Especificação : LOCAÇAO CONVENCIONAL DE OBRA,ATRAVES DE GABARITO DE TABUAS CORRIDAS PONTALETADAS, COM REAPROVEITAMENTO DE 3 VEZES					
	Valor total extenso:					
3	DESPESAS COM ADMINISTRAÇÃO LOCAL		6,000	MÊS	0,00	0,00
	Valor total extenso:					
4	MOBILIZAÇAO		1,000	UNIDADE	0,00	0,00
	Valor total extenso:					·
5	DESMOBILIZAÇÃO		1,000	UNIDADE	0,00	0,00
	Valor total extenso:					·
6	ESCAVAÇÃO MANUAL DE VALA COM PROFUNDIDADE MENOR OU IGUAL A 1.30 M. AF 03/2016		31,600	METRO CÚ	0,00	0,00
	Valor total extenso:					
7	ARMAÇÃO DE PILAR OU VIGA DE UMA ESTRUTURA CONVENCIONAL DE CONCRETO - AÇO CA-50		179,120	QUILO	0,00	0,00





Especificação : ARMAÇÃO DE PILAR OU VIGA DE UMA ESTRUTURA CONVENCIONAL DE CONCRETO ARMADO EM UMA EDIFICAÇÃO TÉRREA OU SOBRADO UTILIZANDO AÇO CA-50 DE 10,0 MM - MONTAGEM . AF-12/2015

	12/2015					
	Valor total extenso:					
8	CONCRETAGEM DE PILARES, FCK=25 MPA, COM USO DE BALDES EM EDIFIAÇAÇÃO		6,000	METRO CÚ	0,00	0,00
	Especificação : CONCRETAGEM DE PILARES, FCK=25 MPA, COM USO DE BALDES EM EDIFIAÇAÇÃO COM SEÇÃO MEDIA DE PILARES MENOU OU IGUAL A 0,25M²- LANÇAMENTO, ADENSAMENTO E ACABAMENTO. AF 12/2015					
	Valor total extenso:	1				
9	MONTAGEM E DESMONTAGEM DE FORMA DE PLARES RETANGULARES E ESTRUTURAS SIMILARES		24,000	METRO QU	0,00	0,00
	Especificação: MONTAGEM E DESMONTAGEM DE FORMA DE PLARES RETANGULARES E ESTRUTURAS SIMILARES COM AREA MEDIA DAS SEÇÕES MENOR OU IGUAL A 0,25 M², PĒ-DIREITO SIMPLES, EM MADEIRA SERRADA,04 UTILIZAÇÕES, AF 12/2015					
	Valor total extenso:					
10	ARMAÇÃO DE PILAR OU VIGA DE UMA ESTRUTURA CONVENCIONAL DE CONCRETO - AÇO CA-60		96,800	QUILO	0,00	0,00
	Especificação : ARMAÇÃO DE PILAR OU VIGA DE UMA ESTRUTURA CONVENCIONAL DE CONCRETO ARMADO EM UMA EDIFICAÇÃO TÉRREA OU SOBRADO UTILIZANDO AÇO CA-60 DE 5,0 MM - MONTAGEM . AF- 12/2015					
	Valor total extenso:					
11	ARMAÇÃO DE PILAR OU VIGA DE UMA ESTRUTURA CONVENCIONAL DE CONCRETO - AÇO CA-50.		289,700	QUILO	0,00	0,00
	Especificação : ARMAÇÃO DE PILAR OU VIGA DE UMA ESTRUTURA CONVENCIONAL DE CONCRETO ARMADO EM UMA EDIFICAÇÃO TÉRREA OU SOBRADO UTILIZANDO AÇO CA-50 DE 10,0 MM - MONTAGEM . AF- 12/2015					
	Valor total extenso:					
12	MONTAGEM E DESMONTAGEM DE FORA DE VIGA - PÉ DIREITO		108,020	METRO QU	0,00	0,00
	Especificação : MONTAGEM E DESMONTAGEM DE FORMA DE VIGA, ESCORAMENTO COM PONTALETE DE MADEIRA, PÉ-DIREITO SIMPLES, EM MADEIRA SERRADA, 4 UTILIZAÇÕES - 12/2015					
	Valor total extenso:					
13	CONCRETAGEM DE PILARES, FCK=25 MPA, COM USO DE BALDES EM EDIFICAÇÃO		7,690	METRO CÚ	0,00	0,00
	Especificação : CONCRETAGEM DE PILARES, FCK=25 MPA, COM USO DE BALDES EM EDIFICAÇÃO COM SEÇÃO MÉDIA DE PILARES MENOR OU IGUAL A 0,25M²- LANÇAMENTO, ADENSAMENTO E ACABAMENTO. AF - 12/2015					
	Valor total extenso:					
14	ARMAÇÃO DE PILAR OU VIGA DE UMA ESTRUTURA CONVENCIONAL DE CONCRETO - CA-50 6,3MM		306,000	QUILO	0,00	0,00
	Especificação : ARMAÇÃO DE PILAR OU VIGA DE UMA ESTRUTURA CONVENCIONAL DE CONCRETO ARMADO EM UMA EDIFICAÇÃO TERREA OU SOBRADO UTILIZANDO AÇO CA-50 DE 6,3 MM - MONTAGEM AF 12/2015					
	Valor total extenso:					
15	ARMAÇÃO DE PILAR OU VIGA DE UMA ESTRUTURA CONVENCIONAL DE CONCRETO - CA-50 12,5		1027,000	QUILO	0,00	0,00
	-					

Especificação : ARMAÇÃO DE PILAR OU VIGA DE UMA ESTRUTURA CONVENCIONAL DE CONCRETO ARMADO EM UMA EDIFICAÇÃO TERREA OU SOBRADO UTILIZANDO AÇO CA-50 DE 12,5 MM - MONTAGEM AF 12/2015





	Valor total extenso:				
16	MONTAGEM E DESMONTAGEM DE FORMA DE PILARES RETANGULARES E ESTRUTURA				
	SIMILARES	118,000	UNIDADE	0,00	0,00
	Especificação : MONTAGEM E DESMONTAGEM DE FORMA				
	DE PILARES RETANGULARES E ESTRUTURA SIMILARES				
	COM AREA MEDIA DAS SEÇOES MENOR OU IGUAL A 0,25 M², PÉ DIREITO SIMPLES, EM MADEIRA SERRADA 4				
	UTILIZAÇÕES, AF 12/2015				
	Valor total extenso:				
17	CONCRETAGEM DE PILARES, FCK=25MPA, COM				
	USO DE BALDES EM EDIFICAÇÃO	10,560	METRO CÚ	0,00	0,00
	Especificação : CONCRETAGEM DE PILARES, FCK=25 MPA, COM USO DE BALDES EM EDIFICAÇÃO COM SEÇÃO MEDIA DE PILARES MENOR OU IGAUL A 0,25 M²- LANÇAMENTO, ADENSAMENTO E ACABAMENTO AF				
	12/2015				
	Valor total extenso:				
18	ESTRUTURA METALICA EM AÇO CARBONO	000 000	METRO OLI	0.00	0.00
	ASTM A-36	800,000	METRO QU	0,00	0,00
	Especificação : ESTRUTUTA METALICA EM AÇO CARBONO ASTM A-36 (COLUNA METALICA, TRELHIÇĂ E TRAMA METALICA PARA FIXAÇÃO DAS TELHAS DE ALUMINIO)				
	Valor total extenso:				
19	CALHA EM CHAPA DE AÇO GALVANIZADO				
	NUMERO 24	80,000	METRO	0,00	0,00
	Especificação : CALHA EM CHAPA DE AÇO GALVANIZADO NUMERO 24, DESENVOLVIMENTO DE 33CM, INCLUSO TRANSPORTE VERTICAL AF 06/2016				
$\overline{}$	Valor total extenso:				
20	COBERTURA COM TELHA PLASTICA	100.000	METRO OU	0.00	2.22
	TRANSPARENTE INCLUSIVE FIXAÇAO	120,000	METRO QU	0,00	0,00
	Valor total extenso:				
21	TRAMA DE AÇO COMPOSTA POR TERÇAS PARA	22 450	METRO OLI	0.00	0.00
	TELHADO DE ATE 2 AGUAS	32,450	METRO QU	0,00	0,00
	Especificação: TRAMA DE AÇO COMPOSTA POR TERÇAS PARA TELHADO DE ATE 2 AGUAS PARA TELHA ESTRUTURAL DE FIBROCIMENTO, INCLUSO TRANSPORTE VERTICAL AF 12/2015				
	Valor total extenso:				
22	TELHAMENTO COM TELHA DE AÇO/ALUMINIO E				
	= 0,5MM, COM ATE 2 AGUAS,C/ IÇAMENTO	1256,635	METRO QU	0,00	0,00
	Valor total extenso:				
23	CUMIEIRA EM PERFIL ONDULADO DE ALUMINIO	40,000	METRO	0,00	0,00
		-,			-,
	Valor total extenso:				
24	PISO EM CONCRETO 20 MPA PREPARO MECANICO, ESP 5CM, C/ JUNTAS DE DILATAÇÃO				
	MADEIR	764,380	METRO QU	0,00	0,00
	Valor total extenso:				
25	(COMPOSIÇÃO REPRESENTATIVA) DO SERVIÇO				
23	DE CONTRAPISO EM ARGAMASSA TIRAÇO	28,120	METRO QU	0,00	0,00
	Especificação : (COMPOSIÇÃO DERRESENTATIVA) DO				
	Especificação : (COMPOSIÇÃO REPRESENTATIVA) DO SERVIÇO DE CONTRAPISO EM ARGAMASSA TIRAÇO 1:4				
	(CIM É AREIA), EM BETONEIRA 400L, ESPESSURÁ 3CM AREAS SECAS E 3 CM AREAS MOLHADAS. PARA				
	EDIFICAÇÃO HABITACIONAL MULTIFAMILIAR (PREDIO)				
1	AF 11/2014				
	Valor total extenso:				
26	REVESTIMENTO CERAMICO PARA PISO COM PLACAS TIPO PORCELANATO	28,120	METRO QU	0,00	0,00
		20,120	METRO QU	0,00	0,00
	Especificação : REVESTIMENTO CERAMICO PARA PISO COM PLACAS TIPO PORCELANATO DE DIMENSOES				
	45X45 CM APLICADA EM AMBIENTES DE AREA ENTRE 5 M² E 10M² AF 06/2014				
	M ² E 10M ² AF 06/2014				
27	M² E 10M² AF 06/2014 Valor total extenso:		METRO QU	0,00	0,00





Especificação : (COMPOSIÇÃO REPRESENTATIVA) DO SERVIO DE ALVENARIA DE VEDAÇÃO DE BLOCOS VAZADOS DE CERAMICA DE 9X19X19CM (ESPESSURA 9CM), PARA EDIFICAÇÃO HABITACIONAL UNIFAMILIAR (CASA) E EDFICAÇÃO PUBLICA PADRAO AF 11/2014

	(CASA) E EDFICAÇÃO PUBLICA PADRÃO AF 11/2014				
	Valor total extenso:				
28	(COMPOSIÇÃO REPRESENTATIVA) DO SERVIÇO DE EMBOÇO/MASSA UNICA	232,320	METRO QU	0,00	0,00
	Especificação: (COMPOSIÇÃO REPRESENTATIVA) DO SERVIO DE EMBOÇO/MASSA UNICA, APLICADO MANUALMENTE, TRAÇO 1:2:8, EM BETONEIRA DE 400L, PAREDES INTERNAS, COM EXECUÇÃO DE TALISCAS, EDIFICAÇÃO HABITACIONAL UNIFAMILAR (CASAS) E EDIFICAÇÃO PUBLICA PADRAO Valor total extenso:				
29	REVESTIMENTO CERAMICO PARA PAREDES INTERNAS COM PLACAS TIPO ESMALTADAS EXTRA	57,240	METRO QU	0,00	0,00
	Especificação : REVESTIMENTO CERAMICO PARA PAREDES INTERNAS COM PLACAS TIPO ESMALTADAS EXTRA DE DIMENSÕES 33X45 CM APLICADAS EM AMBIENTES DE AREA MAIOR QUE 5 M² A MEIA ALTURA DAS PAREDES. AF 06/2014				
	Valor total extenso:				
30	FORRO EM REGUAS DE PVC, FRISADO, PARA AMBIENTES COMERCIAIS	21,750	METRO QU	0,00	0,00
	Especificação : FORRO EM REGUAS DE PVC, FRISASO, PARA AMBIENTES COMERCIAIS, INCLUSIVE ESTRUTURA DE FIXAÇÃO. A F 05/2017				
	Valor total extenso:				
31	DIVISORIA EM MADEIRA COMPENSADA, RESINADA	20,000	METRO QU	0,00	0,00
	Especificação : DIVISORIA EM MADEIRA COMPENSADA, RESINADA ESPESSURA 6 MM, ESTRUTURADA EM MADEIRA DE LEI 3"X3"				
	Valor total extenso:				
Valor	otal da proposta por extenso :			Total :	0,00

6.1 - JUSTIFICATIVA

- a) Medicilândia é um município brasileiro do estado do Pará, pertencente a Mesorregião do Sudoeste Paraense. Sua população, estimada em 2016, era de 30.315 habitantes, possuindo uma área de 8.309,499 km², sendo conhecida como a "Capital Nacional do Cacau" e serve de palco para um festival anual chamado Cacaufest.
- b) A agricultura emprega cerca de 25% da população economicamente ativa de região. A grande maioria, aproximadamente 70% pertence à agricultura familiar. Por esse motivo, para assegurar o emprego rural e sua qualidade de vida com acesso a lazer, saúde e educação, é importante que essa população não seja exposta a um estado de vulnerabilidade, sem um espaço para comercializar seus produtos. A população vem através dos anos, reivindicando um lugar adequado para a venda e compra de produtos municipais.
- c) Os mercados exercem um papel extremamente importante ao suprir cidades, grandes e pequenas, ao fornecer itens de víveres para subsistência de seus habitantes. Os





mercados também proporcionam o encontro e contato direto do comerciante como consumidor, bem diferente dos ambientes distantes das redes de supermercados que dominam os grandes centros atualmente.

- d) Trata-se de um assunto de grande importância para o município, pois irá contribuir para o crescimento econômico e abastecimento de gêneros alimentícios que é um fator de ampla importância ao desenvolvimento e manutenção do município, estão envolvidos ainda toda a tradição e costumes, e esses fatores devem ser considerados.
- e) Visa ainda a melhoria da dinâmica da cidade com a implantação da estrutura do Mercado Público no Município de Medicilândia. Considera-se que tal empreendimento trará grande significância socioeconômica satisfazendo aos anseios dos habitantes, já que o município não possui espaço próprio para a comercialização dos produtos oriundos dos produtores locais o que proporcionaria comodidade, higiene, conforto e segurança. Considera-se que o projeto é de grande importância para toda a população, tendo em vista que o município até os dias atuais é onerado por pagar aluguel para suprir esta necessidade.

DA PARTICIPAÇÃO NA LICITAÇÃO

- 7. Poderão participar desta CARTA CONVITE quaisquer licitantes que comprovem possuir os requisitos de qualificação exigidos neste edital, e cujo objeto social da empresa, expresso no estatuto ou contrato social, especifique atividade compatível com o objeto licitado.
- 7.1 Qualquer manifestação em relação a presente licitação fica condicionada a apresentação de documento de identificação e instrumento público ou particular de procuração;
 - 8. Não poderão concorrer nesta CARTA CONVITE:
 - 8.1 consórcios de empresa, qualquer que seja sua forma de constituição;
- 8.2 empresas que estejam suspensas de participar em licitação realizada pela PREFEITURA MUNICIPAL DE MEDICILÂNDIA; e
- 8.3 empresas que foram declaradas inidôneas para licitar ou contratar com a Administração Pública, enquanto perdurarem os motivos da punição.

DO PROCEDIMENTO

- 9. O representante legal da licitante deverá entregar, impreterivelmente, os envelopes Documentação e Proposta até o dia, horário e local já fixados no preâmbulo.
- 9.1 Não será aceita, em nenhuma hipótese, a participação de licitante retardatária, a não ser como ouvinte.
- 10. Uma vez iniciada a abertura dos envelopes Documentação e Proposta, não serão permitidas quaisquer retificações que possam influir no resultado final desta CARTA





CONVITE.

- 11. Na primeira sessão, os envelopes contendo os documentos relativos à habilitação serão abertos, na presença das interessadas, pela Comissão de Licitação, que fará a conferência e dará vista da documentação, a qual deverá ser rubricada pelos representantes legais das licitantes presentes.
- 12. Abertos os envelopes Documentação, a Comissão de Licitação, a seu juízo exclusivo, poderá apreciar os documentos de cada licitante e, na mesma reunião, divulgar o nome das habilitadas e das inabilitadas.
- 13. Depois de conferida e apreciada a documentação, serão anunciadas as licitantes habilitadas e as inabilitadas na licitação.
- 14. As licitantes que deixarem de apresentar quaisquer dos documentos exigidos no envelope Documentação, ou os apresentarem em desacordo com o estabelecido nesta CARTA CONVITE ou com irregularidades, serão inabilitadas, não se admitindo complementação posterior.
- 15. Não sendo necessária a suspensão da reunião para análise da documentação ou realização de diligências ou consultas, a Comissão decidirá sobre a habilitação de cada licitante. Se, eventualmente, surgirem dúvidas que não possam ser dirimidas de imediato, as dúvidas serão consignadas em ata e a conclusão da habilitação dar-se-á em sessão convocada previamente, ou mediante ofício ou publicação.
- 16. Ocorrendo o desdobramento da sessão de habilitação, nova data e horário serão estabelecidos pela Comissão de Licitação para abertura dos envelopes Proposta.
- 16.1 As licitantes serão convocadas a comparecerem, ficando os envelopes contendo as referidas Propostas sob a guarda da Comissão de Licitação, devidamente lacrados e rubricados no fecho pelos seus membros e pelos representantes legais das licitantes presentes.
- 17. Após a abertura dos envelopes Documentação, os demais, contendo a Proposta, serão abertos:
- 17.1 se houver renúncia registrada em ata ou formalizada por escrito de todas as licitantes ao direito de interposição de recurso; ou
- 17.2 após transcorrido o prazo regulamentar, sem que tenha havido interposição de recurso; ou
- 17.3 após dado o conhecimento do deferimento ou indeferimento do recurso interposto.
- 18. A abertura dos envelopes Documentação e Proposta será realizada em sessão pública, da qual se lavrará ata circunstanciada, assinada pelos membros da Comissão de Licitação, consignando, se for o caso, os registros efetuados pelos representantes legais das licitantes presentes.





- 18.1 Consideradas as ressalvas contidas neste Edital, qualquer reclamação deverá ser feita no ato da reunião pelos representantes legais das licitantes presentes; e
- 18.2 a inabilitação da licitante importa preclusão do seu direito de participar das fases subsequentes.
- 19. Todos os documentos e igualmente as propostas serão rubricados pelos membros da Comissão de Licitação e pelos representantes legais das licitantes presentes à sessão.
- 19.1 Se não houver tempo suficiente para a abertura dos envelopes Documentação e Proposta em único momento, em face do exame da documentação e da conformidade das propostas apresentadas com os requisitos do Edital, os envelopes não abertos já rubricados no fecho, ficarão em poder da Comissão de Licitação até a data e horários marcados para prosseguimento dos trabalhos.
- 20. Após a fase de habilitação, não caberá desistência das propostas, salvo por motivo justo decorrente de fato superveniente e aceito pela Comissão de Licitação.
- 20.1 Ultrapassada a fase de habilitação das licitantes e abertos os envelopes Proposta, não caberá desclassificar as propostas de preços por motivo relacionado à habilitação, salvo em razão de fatos supervenientes ou só conhecidos após o julgamento.
- 21. É facultada à Comissão de Licitação ou à autoridade superior, em qualquer fase desta CARTA CONVITE, a promoção de diligência destinada a esclarecer ou completar a instrução do processo, vedada a inclusão posterior de documentos ou informação que deveriam constar originariamente da documentação e das propostas.
- 22. Após a abertura da sessão pelo(a) Presidente da CPL, não mais serão admitidos novos proponentes.
- 22.1 Identificação e credenciamento de um representante por Empresa, que deverá apresentar os seguintes documentos no início da sessão, fora dos envelopes da proposta de preços e da habilitação:
- a) Originais e Cópias do CPF e Cédula de identidade ou outro documento equivalente com fotografia;
 - b) Cópia do Estatuto ou Contrato Social ou Requerimento Individual de Empresário, comprovando a legitimidade do outorgante. Em sendo sócio, proprietário, dirigente ou assemelhado da empresa proponente, deverá apresentar cópia do respectivo Estatuto ou Contrato Social ou Requerimento Individual de Empresário, no qual estejam expressos seus poderes para exercerem direitos e assumir obrigações em decorrência de tal investidura (As empresas que não apresentarem documentação consolidada deverão apresentar inscrição e todas as alterações).
- c) A declaração de pleno atendimento aos requisitos de habilitação de acordo com modelo estabelecido no Anexo V (papel timbrado) do Edital.
- d) Instrumento de procuração pública ou particular ou Termo de Credenciamento, de acordo com o modelo Anexo IV, se estiver representando o licitante, da qual constem poderes específicos para formular lances, negociar preços, interpor recursos, desistir de sua interposição e praticar todos os demais atos pertinentes ao certame.
- e) Declaração de enquadramento como microempresa ou empresa de pequeno porte, nos termos da Lei Complementar nº 123/06, quando for o caso.
- 22.2 o documento credencial será apresentado à Comissão de Licitação no início dos trabalhos, isto é, antes da abertura dos envelopes Documentação e Proposta, ou quando está o





exigir;

- 22.3 a não apresentação do credenciamento não inabilitará a licitante, mas impedirá o seu representante de se manifestar e responder em seu nome.
- 23. Os documentos exigidos nesta licitação poderão ser apresentados por qualquer processo de cópia.
- 24. O(A) Presidente da CPL poderá solicitar documentos originais para confirmar a autenticidade dos documentos apresentados.

*(originais deverão ser apresentados quando solicitados)

- 25. Nenhuma pessoa física, ainda que credenciada por procuração legal, poderá representar mais de um licitante.
- 26. Os envelopes contendo as propostas das licitantes inabilitadas ficarão à disposição das mesmas pelo período de 10 (dez) dias úteis, contados do encerramento da licitação (transcorrido o prazo regulamentar para interposição de recurso contra o resultado da licitação ou, se for o caso, quando denegados os recursos interpostos), após o que serão destruídos pela Comissão de Licitação.

DO RECEBIMENTO DOS ENVELOPES

27. No dia, horário e local fixados no preâmbulo deste Edital, cada licitante deverá apresentar à Comissão de Licitação, simultaneamente, sua documentação e proposta de preços, em envelopes separados, fechados e rubricados no fecho, contendo em suas partes externas e frontais, em caracteres destacados, além do nome comercial da licitante, os seguintes dizeres:

CARTA CONVITE N°
PREFEITURA MUNICIPAL DE MEDICILÂNDIA
DOCUMENTAÇÃO - ENVELOPE Nº 1
PROPONENTE:
CARTA CONVITE Nº
PREFEITURA MUNICIPAL DE MEDICILÂNDIA
PROPOSTA - ENVELOPE N° 2
PROPONENTE:

DOS DOCUMENTOS DE HABILITAÇÃO (CONTEÚDO DO ENVELOPE Nº 01)

28. Para habilitação nesta CARTA CONVITE, serão exigidos os documentos abaixo relacionados, sendo que os mesmos deverão ser apresentados em uma única via, em envelope lacrado e identificado, devendo ser entregues, de preferência, numerados sequencialmente e na ordem a seguir indicada, a fim de permitir maior rapidez na conferência e exame correspondentes:

28.1 - DA HABILITAÇÃO JURÍDICA





- a) registro comercial, no caso de empresa individual;
- b) ato constitutivo, estatuto ou contrato social em vigor devidamente registrado, em se tratando de sociedades comerciais e, no caso de sociedades por ações, acompanhado de documentos de eleição de seus administradores;
- c) inscrição do ato constitutivo, no caso de sociedades civis, acompanhada de prova de diretoria em exercício:
- d) decreto de autorização, em se tratando de empresa ou sociedade estrangeira em funcionamento no País, e ato de registro ou autorização para funcionamento expedido pelo Órgão competente, quando a atividade assim o exigir;
- e) os documentos em apreço deverão estar acompanhados de todas as alterações ou da respectiva consolidação;
- g) cópias do CPF e Carteira de Identidade ou outro documento equivalente dos proprietários da empresa.

28.2 - DA REGULARIDADE FISCAL E TRABALHISTA

- a) prova de inscrição no Cadastro Nacional de Pessoa Jurídica (CNPJ);
- b) Prova de regularidade com a Fazenda Federal deverá ser feita através de Certidão conjunta de dívida relativa a tributos Federais e Dívida Ativa da União;
- c) Certidão de regularidade de débito com a Fazenda Estadual da sede da licitante ou outra prova equivalente, na forma da lei;
- d) Certidão Negativa de Débitos emitida pela sede da licitante;
- e) Certidão Negativa de Débitos Fundo de Garantia por Tempo de Serviço FGTS;
- f) Certidão Negativa de Débitos Trabalhistas CNDT;
- g) Alvará de funcionamento atualizado, expedido pela Prefeitura Municipal, ou alvará anterior com comprovante de regularização;
 - As microempresas e empresas de pequeno porte, que participarem deste certame, deverão apresentar toda a documentação exigida para efeito de comprovação de regularidade fiscal, mesmo que esta apresente alguma restrição.
 - Havendo alguma restrição na comprovação da regularidade fiscal, será assegurado ao licitante, o prazo de 05 (cinco) dias úteis, cujo termo inicial corresponderá ao momento em que este for declarado o vencedor do presente certame, prorrogáveis por igual período, a critério da Administração Pública, para a regularização da





documentação, pagamento ou parcelamento do débito, e emissão de eventuais certidões negativas ou positivas, com efeito, de certidão negativa.

(Redação dada pela Lei Complementar nº 155, de 2016, Art. 43, § 1º)

 A não-regularização da documentação, no prazo previsto no subitem implicará decadência do direito à contratação, sem prejuízo das sanções previstas no art. 81 da Lei nº. 8.666, de 21 de junho de 1993, sendo facultado à Administração convocar os licitantes remanescentes, na ordem de classificação, para a assinatura do contrato, ou revogar a licitação.

28.3 - DA QUALIFICAÇÃO TÉCNICA

- a) Certidão de Registro e Quitação da Licitante junto ao CREA, dentro do seu prazo de validade, caso seja de outro estado deverá ter o visto o CREA/PA, (Resolução nº 266/97, art. 4°, CONFEA).
- b) Certidão de Registro e Quitação de seu(s) responsável(eis) técnico(s) junto ao CREA, dentro do seu prazo de validade, caso seja de outro estado deverá ter o visto o CREA/PA, (Resolução nº 266/97, art. 4º, CONFEA).
- c) Comprovação da Licitante de possuir em seu quadro técnico permanente, na data prevista para entrega dos envelopes, profissional habilitado de nível superior em Engenharia Civil, que será o profissional responsável pela execução das obras.
- c-1) O vínculo empregatício com a Licitante, comprovado mediante a apresentação:
- c.1.1) Cópia autenticada na Ficha de Registro de Empregado e Registro em Carteira de Trabalho, ou
- c.1.2) Cópia do Contrato de Prestação de Serviços, ou
- c.1.3) Para dirigentes de empresa, tal comprovação, poderá ser feita através da cópia da Ata da Assembleia ou Contrato Social, ou
- c.1.4) Ficha de Registro de Empregado, ou
- c.1.5 Certidão de Registro da licitante no CREA, se nela constar o nome do profissional indicado;

28.4 - DOCUMENTOS COMPLEMENTARES

- 28.4.1 declaração indicando o(s) nome(s), CPF, n°(s) do registro na entidade profissional competente, do(s) responsável(eis) técnico(s) que acompanhará(ão) a execução dos serviços de que trata o objeto desta CARTA CONVITE;
- 28.4.1.1 o(s) nome(s) do(s) responsável(eis) técnico(s) indicado(s) deverá(ão) ser o(s) mesmo(s) que constar(em) dos atestados de responsabilidade técnica;
 - 28.4.2 declaração, observadas as penalidades cabíveis, de que inexistem fatos





supervenientes impeditivos para sua habilitação;

- 28.4.3 declaração da licitante de que não possui em seu quadro de pessoal empregado(s) com menos de 18 (dezoito) anos em trabalho noturno, perigoso ou insalubre e de 16 (dezesseis) anos em qualquer trabalho, salvo na condição de aprendiz, nos termos do inciso V do art. 27 da Lei nº 8.666/93, conforme Anexo VI;
- 28.4.4 Atestado de aptidão para desempenho de atividade pertinente e compatível em características, quantidades e prazos com o objeto da licitação, através de atestados fornecidos por pessoas jurídicas de direito público ou privado, devidamente atestados pelo CREA acompanhado das respectivas Certidões de Acervo Técnico CAT comprovando que a Licitante executou no mínimo 15% da quantidade em metros de obras com as características semelhantes às previstas no Edital.

28.5 - DA QUALIFICAÇÃO ECONÔMICO-FINANCEIRA

28.5.1 - Balanço patrimonial e demonstrações contábeis do último exercício social, já exigíveis e apresentados na forma da lei, com a indicação do nº do Livro Diário, número de registro na Junta Comercial e numeração das folhas onde se encontram os lançamentos, que comprovem a boa situação financeira da empresa, cujos índices mínimos aceitáveis serão apurados pela aplicação da seguinte fórmula:

AC LIQUIDEZ CORRENTE: Índice mínimo: 1 PC
AC + ARLP LIQUIDEZ GERAL:= Índice mínimo: 1 PC + PELP
PL GERÊNCIA DE CAPITAIS DE TERCEIROS:= Índice mínimo: 1 PC + PELP
PC + PELP GRAU DE ENDIVIDAMENTO:= Índice máximo: 1 AT





<u>Onde:</u> AC = Ativo Circulante; ARLP = Ativo Realizável a Longo Prazo; AP = Ativo Permanente; AT = Ativo Total; PC = Passivo Circulante; PELP = Passivo Exigível a Longo Prazo e PL = Patrimônio Líquido.

- a) O Balanço Patrimonial deve vir acompanhado de cópia dos termos de abertura e de encerramento do Livro Diário do qual foi extraído, contendo o número de registro da Junta Comercial, bem como a identificação da assinatura do titular ou representante legal da empresa e do contabilista responsável pela escrituração;
- b) A empresa poderá apresentar o Balanço Patrimonial na forma SPED-Contábil enviado para A RFB- Receita Federal do Brasil;
- c) É vedada substituição do balanço por balancete ou balanço provisório, podendo aquele ser atualizado por índices oficiais quando encerrado há mais de 03 (três) meses da data de apresentação da proposta;
- d) deverá comprovar **capital mínimo ou valor do patrimônio líquido de 10% do valor global da obra**, conforme previsto no art. 31, § 2° e 3°, da Lei n° 8.666-93, para efeito de garantia do adimplemento do contrato a ser ulteriormente celebrado, devendo a comprovação ser feita através do balanço patrimonial e demonstrações contábeis do último exercício social, que comprovem a boa situação financeira da empresa, vedada a sua substituição por balancetes ou balanços provisórios, admitida a atualização para esta data através de índices oficiais;
- 28.5.2 Certidão negativa de **falência e concordata** expedida pelo distribuidor da sede da pessoa jurídica, dentro do prazo de validade;

28.6 - OBSERVAÇÕES

- 28.6.1 as declarações relacionadas exigidas neste Edital (exceto aquela que serão expedidas pela Comissão de Licitação), deverão estar emitidas em papéis timbrados dos Órgãos ou Empresas que as expediram;
- 28.6.2 o representante legal que assinar, pela empresa licitante, deverá estar credenciado para esse fim, e ser comprovado se a Comissão de Licitação vier a exigir;
- 29. Sob pena de inabilitação, todos os documentos apresentados para habilitação deverão estar:
- 29.1 em nome da licitante, e, preferencialmente, com número do CNPJ e endereço respectivo:
- a) se a licitante for a matriz, todos os documentos deverão estar em nome da matriz; ou
- b) se a licitante for a filial, todos os documentos deverão estar em nome da filial;
- c) serão dispensados da filial aqueles documentos que, pela própria natureza, comprovadamente, forem emitidos somente em nome da matriz;





- d) os atestados de capacidade técnica/responsabilidade técnica poderão ser apresentados em nome e com CNPJ da matriz e/ou da(s) filial(ais) da licitante;
- e) datados dos últimos 180 (cento e oitenta) dias até a data de abertura do Envelope nº 1, quando não tiver prazo estabelecido pelo órgão/empresa competente expedidor(a); e:
- f) não se enquadram no prazo de que trata esta Condição os documentos cuja validade é indeterminada, como é o caso dos atestados de capacidade (responsabilidade) técnica.
- 30. Os documentos exigidos nesta CARTA CONVITE deverão ser apresentados por cópia e acompanhados os originais para devidas conferências.
 - 30.1 serão aceitas somente cópias legíveis;
 - 30.2 não serão aceitos documentos cujas datas estejam rasuradas; e
- 30.3 a Comissão de Licitação reserva-se o direito de solicitar o original de qualquer documento, sempre que julgar necessário.

DA PROPOSTA DE PREÇOS (CONTEÚDO DO ENVELOPE Nº 02)

- 31. A proposta contida no Envelope nº 2 deverá ser apresentada da seguinte forma:
- 31.1 em original, de preferência emitida por computador ou datilografada, em uma única via, redigida com clareza, sem emendas, rasuras, acréscimos ou entrelinhas, devidamente datada e assinada, como também rubricadas todas as suas folhas, indicando também o valor global de cada obra, valor da mão de obra e o valor dos materiais, também por extenso, mencionando o prazo mínimo de validade da proposta não inferior a 60 (sessenta) dias;
- 31.2 fazer menção ao número desta CARTA CONVITE e conter a nome comercial da licitante, o CNPJ, número(s) de telefone(s) e de fax e e-mail, se houver, e o respectivo endereço com CEP, bem como banco, a agência e os respectivos códigos e o número da conta para efeito de emissão de nota de empenho e posterior pagamento;
- 31.3 Planilha Orçamentária discriminada com preços unitários, conforme planilha em anexo, expresso em moeda corrente nacional, devendo o preço incluir todas as despesas com encargos fiscais, comerciais, sociais e trabalhistas e outros pertinentes ao objeto licitado, assinado pelo responsável técnico e pelo representante legal da empresa licitante.
 - 31.4 indicação dos preços;
 - 31.5 indicação dos prazos;
 - 31.6 anexar o Cronograma Físico-Financeiro da obra, contendo as etapas de execução e as respectivas parcelas de pagamento, bem definidas, assinado pelo





responsável técnico e pelo representante legal da empresa licitante;

- 31.7 Detalhamento do BDI;
- 31.8 quaisquer outras informações julgadas necessárias e convenientes pela licitante.
- 32. As licitantes deverão, para fins de elaboração da proposta, verificar e comparar todos os desenhos fornecidos para execução dos serviços.
- 32.1 No caso de falhas, erros, discrepâncias ou omissões, bem, ainda, transgressões às Normas Técnicas, regulamentos ou posturas, caberá à licitante formular imediata comunicação escrita à Comissão de Licitação, para fins de esclarecimento por parte da Comissão.
- 33. Em nenhuma hipótese o conteúdo da proposta poderá ser alterado, seja com relação a prazo de entrega, prazo de garantia e preço dos serviços, ou de qualquer outra condição que importe modificação dos seus termos originais, ressalvadas aquelas destinadas a sanar apenas falhas formais, alterações essas que serão analisadas pela Comissão de Licitação.
- 33.1 Serão corrigidos automaticamente pela Comissão de Licitação quaisquer erros de soma e/ou multiplicação e o preço global das propostas, se faltar, bem como as divergências que porventura ocorrerem entre o preço unitário e o total do item, quando prevalecerá sempre o primeiro;
- 33.2 a falta de data, assinatura e/ou rubrica nas declarações elaboradas pela própria licitante ou na proposta poderá ser suprida pelo representante legal presente à reunião de abertura dos envelopes Documentação e Proposta com poderes para esse fim; e
- 33.3 a falta do CNPJ e/ou endereço completo poderá também ser preenchida pelos dados constantes dos documentos apresentados dentro do Envelope n.º 01 DA DOCUMENTAÇÃO.
- 34. As empresas deverão entregar juntamente com a Proposta de Preços, a Planilha Orçamentária e a Planilha de Composição de Custos Unitários, em mídia, no formato de planilha editável e em PDF.

DOS PREÇOS

- 35. A licitante deverá indicar os preços unitário e total por item e subitem, fixos e irreajustáveis e, ainda, o global da proposta.
- 35.1 Para efeito de elaboração da proposta não poderão ser alterados os quantitativos indicados nas planilhas de orçamento da PREFEITURA MUNICIPAL DE MEDICILÂNDIA;
- 35.2 caso haja alguma divergência entre os quantitativos indicados na proposta e os indicados nas planilhas de orçamento da PREFEITURA MUNICIPAL DE MEDICILÂNDIA, a Comissão de Licitação reserva-se o direito de corrigir e refazer os cálculos da proposta;





- 36. Os quantitativos indicados na planilha de orçamento são meramente estimativos, não acarretando a PREFEITURA MUNICIPAL DE MEDICILÂNDIA qualquer obrigação quanto a sua execução ou pagamento.
- 37. Nos preços cotados deverão estar inclusos os encargos sociais e trabalhistas, todos os equipamentos, instrumentos, ferramentas e máquinas necessários ao desenvolvimento dos trabalhos, enfim, quaisquer outras despesas necessárias à realização dos serviços, bem assim, deduzidos quaisquer descontos que venham a ser concedidos.
- 37.1 A cotação apresentada e levada em consideração para efeito de julgamento será de exclusiva e total responsabilidade da licitante, não lhe cabendo o direito de pleitear qualquer alteração, seja para mais ou para menos.
- 38. Só serão aceitas cotações em moeda nacional, ou seja, em Real (R\$), em algarismos arábicos e, de preferência, também por extenso, prevalecendo este último, em caso de divergência, desprezando-se qualquer valor além dos centavos.

DOS PRAZOS

- 39. A vigência do contrato será de 07 (sete) meses, a partir da data de sua assinatura, tendo início e vencimento em dia de expediente, devendo-se excluir o primeiro e incluir o último, podendo ser prorrogado na forma do artigo 57, inciso II, com parágrafo 1º inciso I, II e IV da Lei 8.666/93.
- 39.1 O prazo para início dos serviços será de até 48 (quarenta e oito) horas, contados do recebimento da Ordem de Serviço expedida pela PREFEITURA MUNICIPAL DE MEDICILÂNDIA e o da conclusão, o proposto pela licitante vencedora, se inferior ao máximo definido no caput desta Condição;
- 40. O prazo de garantia dos serviços não poderá ser inferior à 5 (cinco) anos, contado do Termo de Recebimento Definitivo da obra/reforma e adequação a ser emitido por Comissão designada pela autoridade competente.
- 41. A proposta deverá ter a validade mínima de 60 (sessenta) dias, contada da data estabelecida no preâmbulo desta CARTA CONVITE para o recebimento dos envelopes Documentação.
- 42. Caso os prazos estabelecidos nas Condições anteriores não estejam expressamente indicados na proposta, os mesmos serão considerados como aceitos para efeito de julgamento.
- 43. Se, por motivo de força maior, a adjudicação não puder ocorrer dentro do período de validade das propostas, ou seja, 60 (sessenta) dias, e caso persista o interesse da PREFEITURA MUNICIPAL DE MEDICILÂNDIA, poderá ser solicitada prorrogação geral da validade referida a todas as licitantes, por igual prazo, no mínimo.
 - 44. Decorridos 60 (sessenta) dias da data prevista para o recebimento e abertura dos





envelopes Documentação e Proposta, sem a solicitação de prorrogação de prazos ou a convocação para celebração do contrato, respectivamente, ficam as licitantes liberadas dos compromissos assumidos.

DO TIPO DE LICITAÇÃO

45. Trata-se de CARTA CONVITE, do tipo menor preço global, enquadrada no art. 45, § 1°, inciso I da Lei nº 8.666/93.

DA DESCLASSIFICAÇÃO DAS PROPOSTAS

- 46. Após a análise das propostas, serão desclassificadas, com base no artigo 48, incisos I e II da Lei n.º 8.666/93, as propostas que:
- 46.1 apresentarem preços excessivos ou manifestamente inexequíveis, assim considerados aqueles que não venham a ter demonstrada sua viabilidade através de documentação que comprove que os custos dos insumos são coerentes com os de mercado e que os coeficientes de produtividade são compatíveis com a execução do objeto; e
 - 46.2 não atenderem às exigências contidas nesta CARTA CONVITE.
- 47. Consideram-se manifestamente inexequíveis as propostas cujos valores sejam inferiores a 70% (setenta por cento) do menor dos seguintes valores:
- a) média aritmética dos valores das propostas superiores a 50% (cinquenta por cento) do valor orçado pela Administração; ou
 - b) valor orçado pela Administração.
- 48. Quando todas as licitantes forem inabilitadas ou todas as propostas forem desclassificadas, a Comissão de Licitação poderá fixar às licitantes o prazo de 03 (três) dias úteis para apresentação de nova documentação e/ou de outras propostas, escoimadas das causas referidas nas Condições anteriores.

DO JULGAMENTO DAS PROPOSTAS

- 49. Considera-se menor preço global o valor total apurado na proposta, ou seja, o somatório de todos os itens da planilha de preços apresentada pela proponente.
- 50. Não se admitirá proposta que apresentar preços global ou unitário simbólicos, irrisórios ou de valor zero, incompatíveis com os preços dos insumos e salários de mercado, acrescidos dos respectivos encargos, ainda que está CARTA CONVITE não tenha estabelecido limites mínimos, exceto quando se referirem a materiais e instalações de propriedade do próprio licitante, para os quais ele renuncie a parcela ou à totalidade da remuneração.
 - 51. Não se considerará qualquer oferta de vantagem não prevista nesta CARTA





CONVITE, inclusive financiamentos subsidiados ou a fundo perdido, preço ou vantagem baseados nas ofertas das demais licitantes.

- 52. À Comissão de Licitação, além do recebimento e exame das propostas, caberá o julgamento da obediência às Condições aqui estabelecidas, bem, ainda, em seus Anexos, e a decisão quanto às dúvidas ou omissões deste Edital.
- 53. A Comissão de Licitação efetuará análise individual dos preços unitários cotados nas propostas das licitantes.
- 53.1. Após analisar a conformidade das propostas com o estabelecido nesta CARTA CONVITE e seus anexos, a comissão de licitação adotará o seguinte:
- 53.2. A Comissão de Licitação solicitará Parecer Técnico do Setor de Projetos da Prefeitura Municipal de Medicilândia, onde serão analisadas as planilhas orçamentárias e de custos unitários.
- 53.3. Após análise da conformidade das propostas com o estabelecido nesta CARTA CONVITE e seus Anexos e após a emissão do Parecer Técnico, aprovando as planilhas de preços unitários cotados nas propostas das licitantes, será declarada vencedora a proposta de menor preço global.
- 54. Caso se verifique na proposta de menor valor global a ocorrência de itens com preços manifestamente superiores aos orçados pela PREFEITURA MUNICIPAL DE MEDICILÂNDIA, deverão ser estabelecidas, por meio de acordo com a licitante ofertante do menor preço, novas bases condizentes com os custos envolvidos.

DO DESEMPATE

- 55. No caso de empate entre duas ou mais propostas, será efetuado sorteio em ato público, para o qual todas as licitantes serão convocadas.
- 55.1. Nas licitações será assegurada, como critério de desempate, preferência de contratação para as microempresas e pequeno porte.
- 55.2. Entende-se por empate aquelas situações em que as propostas apresentadas pelas microempresas e empresas de pequeno porte sejam iguais ou até 10% (dez por cento) superiores à proposta mais bem classificada.
- 55.3. Para efeito do disposto no item 55, ocorrendo o empate, proceder-se-á da seguinte forma:
 - 55.3.1 a microempresa ou empresa de pequeno porte mais bem classificada poderá apresentar proposta de preço inferior àquela considerada vencedora do certame, situação em que será adjudicado em seu favor o objeto licitado;
 - 55.3.2 não ocorrendo a contratação da microempresa ou empresa de pequeno porte, na forma do item 55.3.1, serão convocadas as remanescentes que porventura se





enquadrem na hipótese do item 55.2, na ordem classificatória, para o exercício do mesmo direito;

- 55.3.3 no caso de equivalência dos valores apresentados pelas microempresas e empresas de pequeno porte que se encontrem no intervalo estabelecido no item 55.2, será realizado sorteio entre elas para que se identifique aquela que primeiro poderá apresentar melhor oferta.
- 55.4. Na hipótese da não-contratação nos termos previstos no item 55.3, o objeto licitado será adjudicado em favor da proposta originalmente vencedora do certame.
- 55.5. O disposto no item 55.3 somente se aplicará quando a melhor oferta inicial não tiver sido apresentada por microempresa ou empresa de pequeno porte.

DO DIREITO DE PETIÇÃO

- 56. Observado o disposto no artigo 109 da Lei n.º 8.666/93, a licitante poderá apresentar recurso ao Presidente da Comissão de Licitação, no prazo de 02 (dois) dias úteis, a contar da intimação do ato ou lavratura da ata, nos casos de habilitação ou inabilitação da licitante ou do julgamento das propostas, anulação ou revogação desta CARTA CONVITE.
- 56.1 Para efeito do disposto no § 5º do art. 109 da Lei nº 8.666/93, ficam os autos desta CARTA CONVITE com vista franqueada aos interessados.
- 57. Interposto, o recurso será comunicado às demais licitantes que poderão impugná-lo no prazo de 02 (dois) dias úteis. Findo esse período, impugnado ou não o recurso, a Comissão de Licitação poderá, no prazo de 02 (dois) dias úteis, reconsiderar a sua decisão ou fazê-lo subir, devidamente informados, ao ordenador de despesas da PREFEITURA MUNICIPAL DE MEDICILÂNDIA, através da (o) Presidente da CPL.
- 58. Quaisquer argumentos ou subsídios concernentes à defesa da licitante que pretender reconsideração total ou parcial das decisões da Comissão de Licitação deverão ser apresentados por escrito, exclusivamente, anexando-se ao recurso próprio.
- 58.1 O recurso interposto deverá ser comunicado à Comissão de Licitação, logo após ter sido protocolizado no Serviço de Protocolo da PREFEITURA MUNICIPAL DE MEDICILÂNDIA.

DA ADJUDICAÇÃO

59. A execução dos serviços correspondente ao objeto desta CARTA CONVITE será adjudicada GLOBALMENTE a uma única empresa, depois de atendidas as Condições deste Edital.

DO TERMO DE CONTRATO

60. Sem prejuízo do disposto no Capítulo III a IV da Lei n.º 8.666/93, o contrato será





formalizado e conterá, necessariamente, as Condições já especificadas neste Ato Convocatório.

61. Quaisquer condições apresentadas pela licitante vencedora em sua proposta, se pertinentes, poderão ser acrescentadas ao contrato a ser assinado.

DA ASSINATURA DO TERMO DE CONTRATO

- 62. A PREFEITURA MUNICIPAL DE MEDICILÂNDIA convocará oficialmente a licitante vencedora, durante a validade da sua proposta para, no prazo máximo de 5 (cinco) dias úteis, assinar o contrato, sob pena de decair o direito à contratação, sem prejuízo das sanções previstas no art. 81 da Lei nº 8.666/93.
- 63. O prazo da convocação poderá ser prorrogado uma vez, por igual período, quando solicitado pela licitante vencedora durante o seu transcurso, desde que ocorra motivo justificado e aceito pela PREFEITURA MUNICIPAL DE MEDICILÂNDIA.
- 64. É facultado a Administração, através da(o) PREFEITURA MUNICIPAL DE MEDICILÂNDIA, quando a convocada não assinar o referido documento no prazo e condições estabelecidos, chamar as licitantes remanescentes, obedecida a ordem de classificação, para fazê-lo em igual prazo e nas mesmas condições propostas pela primeira classificada, inclusive quanto aos preços atualizados, ou revogar está CARTA CONVITE, independentemente da cominação prevista no art. 81 da Lei nº 8.666/93.
- 65. A recusa injustificada da licitante vencedora em assinar o contrato, aceitar ou retirar o instrumento equivalente, dentro do prazo estabelecido pela Administração, caracteriza o descumprimento total da obrigação assumida, sujeitando-a às penalidades legalmente estabelecidas.
- 66. O disposto no subitem anterior não se aplica às licitantes convocadas nos termos do art. 64, § 2º da Lei n.º 8.666, de 21 de junho de 1993, que não aceitarem a contratação, nas mesmas condições propostas pela adjudicatária, inclusive quanto ao prazo e preço.

DO CONTROLE DA EXECUÇÃO

- 67. A fiscalização da contratação será exercida por um representante da Administração, ao qual competirá dirimir as dúvidas que surgirem no curso da execução do contrato, e de tudo dará ciência à Administração.
- 67.1. A fiscalização de que trata este item não exclui nem reduz a responsabilidade da fornecedora, inclusive perante terceiros, por qualquer irregularidade, ainda que resultante de imperfeições técnicas, vícios redibitórios, ou emprego de material inadequado ou de qualidade inferior, e, na ocorrência desta, não implica em corresponsabilidade da Administração ou de seus agentes e prepostos, de conformidade com o art. 70 da Lei nº 8.666, de 1993.
- 68. O fiscal do contrato anotará em registro próprio todas as ocorrências relacionadas com a execução do contrato, indicando dia, mês e ano, bem como o nome dos funcionários eventualmente envolvidos, determinando o que for necessário à regularização das falhas ou





erros observados e encaminhando os apontamentos à autoridade competente para as providências cabíveis.

DA EXECUÇÃO DO CONTRATO

69. A execução do contrato, bem como os casos nele omissos, regular-se-ão pelas cláusulas contratuais e pelos preceitos de direito público, aplicando-se lhes, supletivamente, os princípios da Teoria Geral dos Contratos e as disposições de direito privado, na forma do art. 54 da Lei n.º 8.666/93, combinado com o inciso XII do art. 55 do mesmo diploma legal.

DA VIGÊNCIA

70. A vigência do contrato será de 07 (sete) meses, a partir da data de sua assinatura, tendo início e vencimento em dia de expediente, devendo-se excluir o primeiro e incluir o último, podendo ser prorrogado na forma do artigo 57, inciso II, com parágrafo 1º inciso I, II e IV da Lei 8.666/93.

DOS ENCARGOS DA CONTRATANTE E DA LICITANTE VENCEDORA

71. Caberá a PREFEITURA MUNICIPAL DE MEDICILÂNDIA:

- 71.1 permitir o livre acesso dos empregados da licitante vencedora ao local da prestação dos serviços;
- 71.2 prestar as informações e os esclarecimentos que venham a ser solicitados pelo Preposto ou Responsável Técnico da licitante vencedora;
- 71.3 acompanhar e fiscalizar o andamento dos serviços da obra/reforma e adequação, por intermédio de Comissão para tanto formalmente designada;
- 71.4 autorizar quaisquer serviços pertinentes à obra/reforma e adequação, decorrentes de imprevistos durante a sua execução, mediante orçamento detalhado e previamente submetido e aprovado pela PREFEITURA MUNICIPAL DE MEDICILÂNDIA, desde que comprovada a necessidade deles;
- 71.5 rejeitar qualquer serviço executado equivocadamente ou em desacordo com as orientações passadas pela PREFEITURA MUNICIPAL DE MEDICILÂNDIA ou com as especificações constantes deste Edital;
- 71.6 solicitar que seja refeito o serviço recusado, de acordo com as especificações constantes deste Edital;
- 71.7 atestar as notas fiscais/faturas correspondentes e fiscalizar o serviço, por intermédio de servidor da PREFEITURA MUNICIPAL DE MEDICILÂNDIA, especialmente designado para esse fim.





72. Caberá à licitante vencedora:

- 72.1 ser responsável, em relação aos seus empregados, por todas as despesas decorrentes da execução dos serviços da obra/reforma e adequação, tais como:
 - a) salários;
 - b) seguros de acidente;
 - c) taxas, impostos e contribuições;
 - d) indenizações;
 - e) vale-refeição;
 - f) vales-transportes; e
 - g) outras que porventura venham a ser criadas e exigidas pelo Governo;
- 72.2 manter os seus empregados sujeitos às normas disciplinares da PREFEITURA MUNICIPAL DE MEDICILÂNDIA, porém, sem qualquer vínculo empregatício com o órgão;
- 72.3 manter, ainda, os seus empregados identificados, quando em trabalho, devendo substituir imediatamente qualquer um deles que seja considerado inconveniente à boa ordem e às normas disciplinares da PREFEITURA MUNICIPAL DE MEDICILÂNDIA;
- 72.4 responder pelos danos causados diretamente a PREFEITURA MUNICIPAL DE MEDICILÂNDIA ou a terceiros, decorrentes de sua culpa ou dolo, quando da execução da obra/reforma e adequação, não excluindo ou reduzindo essa responsabilidade a fiscalização ou o acompanhamento pela(o) PREFEITURA MUNICIPAL DE MEDICILÂNDIA;
- 72.5 responder, também, por quaisquer danos causados diretamente aos bens de propriedade da PREFEITURA MUNICIPAL DE MEDICILÂNDIA, quando esses tenham sido ocasionados por seus empregados durante a execução dos serviços;
- 72.6 arcar com despesa decorrente de qualquer infração, seja qual for, desde que praticada por seus empregados na execução dos serviços;
- 72.7 assumir inteira e total responsabilidade pela execução do projeto, pela resistência, estanqueidade e estabilidade de todas as estruturas da obra a executar;
- 72.8 verificar e comparar todos os desenhos fornecidos para execução dos serviços:
- a) no caso de falhas, erros, discrepâncias ou omissões, bem, ainda, transgressões às Normas Técnicas, regulamentos ou posturas, caberá à licitante formular imediata comunicação escrita a PREFEITURA MUNICIPAL DE MEDICILÂNDIA, de forma





a evitar empecilhos ao perfeito desenvolvimento do objeto deste certame.

- 72.9 reparar, corrigir, remover, reconstruir ou substituir, às suas expensas, no total ou em parte, os serviços efetuados referentes à obra/reforma e adequação em que se verificarem vícios, defeitos ou incorreções resultantes da execução ou dos materiais utilizados, no prazo máximo de 5 (cinco) dias ou no prazo para tanto estabelecido pela fiscalização;
- 72.10 providenciar, por conta própria, toda a sinalização necessária à execução dos serviços, no sentido de evitar qualquer tipo de acidente;
 - 72.11 fornecer instalações adequadas para a fiscalização dos serviços;
- 72.12 instalar uma placa de identificação da obra com os dados necessários e na forma da legislação pertinente;
- 72.13 remover o entulho e todos os materiais que sobrarem, promovendo a limpeza do local da obra, durante todo o período de execução e, especialmente, ao seu final;
- 72.14 prestar a garantia em relação aos serviços, exigida pelo presente Edital, conforme o disposto no § 1° do art. 56 da Lei n° 8.666/93;
- 72.15 permitir, aos técnicos da PREFEITURA MUNICIPAL DE MEDICILÂNDIA e àqueles a quem o Município formalmente indicar, acesso às suas instalações e a todos os locais onde estiverem sendo estocados materiais relacionados com o objeto;
- 72.16 comunicar a PREFEITURA MUNICIPAL DE MEDICILÂNDIA, por escrito, qualquer anormalidade de caráter urgente e prestar os esclarecimentos que julgar necessário;
- 72.17 responsabilizar-se pela construção, operação, manutenção e segurança do canteiro de obras, vigilância, organização e manutenção do esquema de prevenção de incêndio, bem como outras construções provisórias necessárias, conforme previsto nas Especificações Técnicas;
- 72.18 responsabilizar-se pelas despesas decorrentes da rejeição de equipamentos, materiais e serviços pela PREFEITURA MUNICIPAL DE MEDICILÂNDIA e pelos atrasos acarretados por esta rejeição;
- 72.19 responsabilizar-se por todo transporte necessário à prestação dos serviços contratados, bem como por ensaios, testes ou provas necessários, inclusive os mal executados;
- 72.20 providenciar, às suas expensas, atestado de similaridade de desempenho dos materiais apresentados, junto a instituições ou fundações capacitadas para este fim, quando do uso de similar ao descrito nas Especificações Técnicas, sempre que a fiscalização da PREFEITURA MUNICIPAL DE MEDICILÂNDIA julgar necessário;
 - 72.21 exigir de seus subcontratados, se for o caso, cópia da ART dos serviços





a serem realizados, apresentando-a à Unidade de fiscalização da PREFEITURA MUNICIPAL DE MEDICILÂNDIA, quando solicitado;

- 72.22 responsabilizar-se pela perfeita execução e completo acabamento dos serviços contratados, obrigando-se a prestar assistência técnica e administrativa necessária para assegurar andamento conveniente dos trabalhos;
- 72.23 submeter à aprovação da Comissão fiscalizadora da PREFEITURA MUNICIPAL DE MEDICILÂNDIA, o(s) nome(s) e o(s) dado(s) demonstrativo(s) da respectiva capacidade técnica do responsável técnico que, porventura, venha a substituir o originalmente indicado;
- 72.24 submeter à Comissão fiscalizadora da PREFEITURA MUNICIPAL DE MEDICILÂNDIA as amostras de todos os materiais a serem empregados nos serviços antes da sua execução, quando solicitado;
- 72.25 garantir, pelo prazo mínimo de 5 (cinco) anos, todos os serviços executados, contados a partir da data da emissão do Termo de Recebimento Definitivo, conforme artigo 618 do Código Civil Brasileiro;
- 72.26 durante o período de garantia, a licitante vencedora deverá, sob pena de ser incluída no cadastro de empresas suspensas de participar em licitação realizada pela PREFEITURA MUNICIPAL DE MEDICILÂNDIA, atender aos chamados da (o) PREFEITURA MUNICIPAL DE MEDICILÂNDIA no prazo máximo de 15 (quinze) dias, contado da comunicação oficial;
- 72.27 manter, durante toda a execução dos serviços em compatibilidade com as obrigações a serem assumidas, todas as condições de habilitação e qualificação exigidas nesta CARTA CONVITE.
- 72.28 Responsabilizar-se pelos vícios e danos decorrentes da execução dos serviços, de acordo com os artigos 12, 13, 18 e 26, do Código de Defesa do Consumidor (Lei nº 8.078, de 1990); e
- 72.29 O dever previsto no subitem anterior implica na obrigação de, a critério da Administração, substituir, reparar, corrigir, remover, ou reconstruir, às suas expensas, no prazo máximo de 10(dez) dias corridos, os serviços que se verifique vícios, ter a responsabilidade pela qualidade das obras, materiais e serviços executados/fornecidos da empresa contratada para esta finalidade, inclusive a promoção de readequações, sempre que detectadas impropriedades que possam comprometer a consecução do objeto contratado.
 - 73. Caberá, ainda, à licitante vencedora, como parte de suas obrigações:
- 73.1 efetuar o registro do contrato no CREA, em cumprimento ao disposto na Lei nº 6.496, de 07.12.77;
 - 73.2 indenizar ou restaurar os danos causados às vias ou logradouros públicos;
 - 73.3 remanejar quaisquer redes ou empecilhos, porventura existentes no local





da obra; e

73.4 - cumprir cada uma das normas regulamentadoras sobre Medicina e Segurança do Trabalho.

DAS OBRIGAÇÕES SOCIAIS, COMERCIAIS E FISCAIS

- 74. À licitante vencedora caberá, ainda:
- 74.1 assumir a responsabilidade por todos os encargos previdenciários e obrigações sociais previstos na legislação social e trabalhista em vigor, obrigando-se a saldá-los na época própria, vez que os seus empregados não manterão nenhum vínculo empregatício com a PREFEITURA MUNICIPAL DE MEDICILÂNDIA;
- 74.2 assumir, também, a responsabilidade por todas as providências e obrigações estabelecidas na legislação específica de acidentes do trabalho, quando, em ocorrência da espécie, forem vítimas os seus empregados no decorrer dos serviços ou em conexão com eles, ainda que acontecido em dependência da PREFEITURA MUNICIPAL DE MEDICILÂNDIA:
- 74.3 assumir todos os encargos de possível demanda trabalhista, cível ou penal, relacionados à execução dos serviços, originariamente ou vinculados por prevenção, conexão ou continência; e
- 74.4 assumir, ainda, a responsabilidade pelos encargos fiscais e comerciais resultantes da adjudicação desta CARTA CONVITE.
- 75. A inadimplência da licitante, com referência aos encargos estabelecidos na Condição anterior, não transfere a responsabilidade por seu pagamento a PREFEITURA MUNICIPAL DE MEDICILÂNDIA, nem poderá onerar o objeto desta CARTA CONVITE, razão pela qual a licitante vencedora renuncia expressamente a qualquer vínculo de solidariedade, ativa ou passiva, com a PREFEITURA MUNICIPAL DE MEDICILÂNDIA.

DAS OBRIGAÇÕES GERAIS

- 76. Deverá a licitante vencedora observar, também, o seguinte:
- 76.1 é expressamente proibida a contratação de servidor pertencente ao Quadro de Pessoal da PREFEITURA MUNICIPAL DE MEDICILÂNDIA durante a vigência do contrato;
- 76.2 expressamente proibida a veiculação de publicidade acerca do contrato, salvo se houver prévia autorização da PREFEITURA MUNICIPAL DE MEDICILÂNDIA; e
- 76.3 é vedada a subcontratação total dos serviços objeto desta CARTA CONVITE:





76.3.1 - a subcontratação parcial dos serviços só será admitida se previamente autorizada pela PREFEITURA MUNICIPAL DE MEDICILÂNDIA.

DA RESPONSABILIDADE TÉCNICA PELA EXECUÇÃO DOS SERVIÇOS

- 77. Caberá à licitante vencedora providenciar, junto ao CREA, a devida ART relativa aos serviços objeto da presente licitação, de acordo com a legislação vigente.
- 77.1 O responsável técnico pelos serviços a serem desenvolvidos deverá ter vínculo formal com a licitante vencedora e deverá ser o indicado na fase de habilitação do certame licitatório.

DO ACOMPANHAMENTO E FISCALIZAÇÃO

- 78. A execução dos serviços será acompanhada e fiscalizada por Comissão designada pela PREFEITURA MUNICIPAL DE MEDICILÂNDIA, permitida a contratação de terceiros para assisti-la e subsidiá-la de informações pertinentes a essa atribuição, devendo:
- 78.1 promover as avaliações das etapas executadas, observado o disposto no Cronograma Físico-Financeiro; e
- 78.2 atestar os documentos referentes à conclusão de cada etapa, nos termos contratados, para efeito de pagamento.
- 79. Além do acompanhamento e da fiscalização dos serviços, a Unidade de fiscalização da PREFEITURA MUNICIPAL DE MEDICILÂNDIA ou outro servidor devidamente autorizado poderá, ainda, sustar qualquer trabalho que esteja sendo executado em desacordo com o especificado, sempre que essa medida se tornar necessária.
- 80. A licitante vencedora deverá indicar preposto, a ser submetido à aprovação da PREFEITURA MUNICIPAL DE MEDICILÂNDIA, durante o período de vigência do contrato, para representá-la sempre que for necessário.
- 81. A fiscalização da contratação será exercida por um representante da Administração, ao qual competirá dirimir as dúvidas que surgirem no curso da execução do contrato, e de tudo dará ciência à Administração.
 - 81.1 O fiscal do contrato anotará em registro próprio todas as ocorrências relacionadas com a execução do contrato, indicando dia, mês e ano, bem como o nome dos funcionários eventualmente envolvidos, determinando o que for necessário à regularização das falhas ou erros observados e encaminhando os apontamentos à autoridade competente para as providências cabíveis.
- 82. A fiscalização de que trata este item não exclui nem reduz a responsabilidade da licitante vencedora, inclusive perante terceiros, por qualquer irregularidade, ainda que resultante de imperfeições técnicas, vícios redibitórios, ou emprego de material inadequado ou de qualidade inferior, e, na ocorrência desta, não implica em corresponsabilidade da Administração ou de seus agentes e prepostos, de conformidade com o art. 70 da Lei nº 8.666,





de 1993.

83. As decisões e providências que ultrapassarem a competência do representante da PREFEITURA MUNICIPAL DE MEDICILÂNDIA deverão ser solicitadas a seus superiores em tempo hábil para a adoção das medidas convenientes.

DO RECEBIMENTO DOS SERVIÇOS

- 84. Após concluída, a obra/reforma será recebida provisoriamente pela PREFEITURA MUNICIPAL DE MEDICILÂNDIA, mediante termo circunstanciado, assinado pela PREFEITURA MUNICIPAL DE MEDICILÂNDIA e pela licitante vencedora partes, no prazo de até 10 (dez) dias úteis contados do recebimento da comunicação escrita encaminhada pela licitante vencedora.
- 85. O recebimento definitivo dos serviços será efetuado por Comissão designada pela autoridade competente, mediante termo circunstanciado, assinado pelas partes, após o decurso do prazo máximo de 30 (trinta) dias úteis, necessário à observação, ou à vistoria que comprove a adequação do objeto aos termos contratuais, observado o disposto no art. 69 da Lei nº 8.666/93.
- 86. A obra/reforma somente será considerada concluída e em condições de ser recebida, após cumpridas todas as obrigações assumidas pela licitante vencedora e atestada sua conclusão pela PREFEITURA MUNICIPAL DE MEDICILÂNDIA.

DA ATESTAÇÃO DOS SERVIÇOS

87. A atestação das notas fiscais/faturas referentes às etapas dos serviços caberá ao Setor competente da PREFEITURA MUNICIPAL DE MEDICILÂNDIA ou a servidor designado para esse fim.

DA DOTAÇÃO ORÇAMENTÁRIA

- 88. A despesa com a execução dos serviços objeto deste Contrato, mediante a emissão de notas de empenho, está a cargo da dotação orçamentária Exercício 2020 Projeto 0510.041210037.1.002 Construção, Reforma e Ampliação de Prédios Públicos, Classificação econômica 4.4.90.51.00 Obras e instalações.
- 88.1 A despesa para os anos subsequentes, quando for o caso, será alocada à dotação orçamentária prevista para atendimento dessa finalidade, a ser consignada a CONTRATANTE, na Lei Orçamentária do Município.

DO PAGAMENTO

89. Obedecido o Cronograma Físico-Financeiro apresentado, a licitante vencedora solicitará a PREFEITURA MUNICIPAL DE MEDICILÂNDIA a medição dos trabalhos





executados. Uma vez medidos os serviços pela fiscalização, a licitante vencedora apresentará nota fiscal/fatura de serviços para liquidação e pagamento da despesa pela PREFEITURA MUNICIPAL DE MEDICILÂNDIA, no prazo de 30 (trinta) dias contados da apresentação dos documentos na Unidade de fiscalização da PREFEITURA MUNICIPAL DE MEDICILÂNDIA.

- 89.1 Somente serão pagos os quantitativos efetivamente medidos pela fiscalização;
 - 89.2 as medições serão efetuadas pela fiscalização, obedecendo-se o seguinte:
- 89.2.1 quinzenalmente, em cumprimento ao Cronograma Físico-Financeiro, quando serão feitas as medições pela Comissão fiscalizadora da PREFEITURA MUNICIPAL DE MEDICILÂNDIA, considerando-se a fabricação e os serviços efetivamente executados e por ela aprovados, tomando por base as especificações e os desenhos do projeto;
- 89.2.2 serão emitidos os Boletins de Medição dos Serviços, em duas vias, que deverão ser assinadas com o De acordo do Responsável Técnico, o qual ficará com uma das vias;
- 89.2.3 as medições deverão ser solicitadas pela licitante vencedora até o 3º (terceiro) dia útil do mês subsequente e a fiscalização terá 02 (dois) dias úteis para executar a medição.
- 89.3 A critério da fiscalização e no exclusivo interesse da Administração, as medições poderão ser feitas considerando-se os materiais e equipamentos fornecidos e depositados no canteiro da obra/reforma. Neste caso, o valor a ser levado em conta para efeito de pagamento será o custo dos materiais e equipamentos constante das composições de custos unitários apresentadas pela licitante vencedora:
- 89.3.1 entende-se por custo a cotação de preço apresentada pela licitante vencedora nesta CARTA CONVITE menos o BDI contratual; e
- 89.3.2 o BDI relativo aos materiais e equipamentos, bem, ainda, a parcela dos serviços relativos à mão-de-obra e respectivo BDI, serão pagos após a efetiva e completa aplicação dos materiais e instalação dos equipamentos.
 - 89.3.3 composição de seus respectivos BDI's de obra e fornecimentos de materiais, obedecendo as premissas estabelecidas no acordão do TCU nº 2622/2013.
- 89.4 as notas fiscais/faturas deverão ser emitidas e entregues pela licitante vencedora no Setor Financeiro da PREFEITURA MUNICIPAL DE MEDICILÂNDIA, para fins de liquidação e pagamento, até o dia 22 de cada mês, de forma a garantir o recolhimento das importâncias retidas relativas à contribuição previdenciária no prazo estabelecido na alínea "b", inciso I, artigo 30, da Lei nº 8.212/91, e alterações posteriores.
- 89.4.1 No caso de as notas fiscais/faturas serem emitidas e entregues no Setor Financeiro da PREFEITURA MUNICIPAL DE MEDICILÂNDIA em data posterior à

WW W SP P

Estado do Pará GOVERNO MUNICIPAL DE MEDICILÂNDIA PREFEITURA MUNICIPAL DE MEDICILÂNDIA



indicada na Condição acima, será imputado à licitante vencedora o pagamento dos eventuais encargos moratórios decorrentes.

- 89.5 O pagamento dos serviços somente poderá ser efetuado após a apresentação da nota fiscal/fatura atestada por servidor designado, conforme disposto no art. 67 da Lei nº 8.666/93, e verificação da regularidade da licitante vencedora junto à Seguridade Social CND e ao Fundo de Garantia por Tempo de Serviço CRF.
- 90. O pagamento da primeira fatura/nota fiscal somente poderá ocorrer, se acompanhada dos comprovantes dos seguintes documentos:
 - 90.1 Registro da obra no CREA;
 - 90.2 Matrícula da obra no INSS; e
 - 90.3 Relação dos Empregados RE.
- 91. A PREFEITURA MUNICIPAL DE MEDICILÂNDIA reserva-se o direito de recusar o pagamento se, no ato da atestação, os serviços executados, os equipamentos ou os materiais fornecidos não estiverem em perfeitas condições de funcionamento ou de acordo com as especificações apresentadas e aceitas.
- 92. A PREFEITURA MUNICIPAL DE MEDICILÂNDIA poderá deduzir da importância a pagar os valores correspondentes a multas ou indenizações devidas pela licitante vencedora nos termos desta CARTA CONVITE.
- 93. Nenhum pagamento será efetuado à licitante vencedora enquanto pendente de liquidação qualquer obrigação financeira e previdenciária, sem que isso gere direito a alteração de preços, compensação financeira ou aplicação de penalidade a PREFEITURA MUNICIPAL DE MEDICILÂNDIA.
- 94. Nos casos de eventuais atrasos de pagamento, desde que a licitante vencedora não tenha concorrido de alguma forma para tanto, fica convencionado que o índice de compensação financeira devido pela PREFEITURA MUNICIPAL DE MEDICILÂNDIA, entre a data acima referida e a correspondente ao efetivo adimplemento da parcela, será calculada mediante a aplicação da seguinte fórmula:

 $EM = I \times N \times VP$

Onde:

EM = Encargos moratórios;

N = Número de dias entre a data prevista para o pagamento e a do efetivo pagamento;

VP = Valor da parcela a ser paga.

I = Índice de compensação financeira = 0,00016438, assim apurado:

I = (TX) I = (6/100) I = 0,00016438





365 365

TX = Percentual da taxa anual = 6%.

94.1 - A compensação financeira prevista nesta Condição será incluída na fatura/nota fiscal seguinte ao da ocorrência.

DA ALTERAÇÃO DO CONTRATO

- 95. O contrato a ser firmado poderá ser alterado nos casos previstos no art. 65 da Lei 8.666/93, desde que haja interesse da PREFEITURA MUNICIPAL DE MEDICILÂNDIA, com a apresentação das devidas justificativas adequadas a esta CARTA CONVITE.
- 96. A PREFEITURA MUNICIPAL DE MEDICILÂNDIA poderá alterar unilateralmente o contrato nos seguintes casos:
- 96.1 quando houver modificação do projeto ou das especificações, para melhor adequação técnica aos seus objetivos; e
- 96.2 quando necessária a modificação do DO contratual em decorrência de acréscimo ou diminuição quantitativa de seu objeto, nos limites previstos no artigo 65 da Lei de Licitações.

DO AUMENTO OU SUPRESSÃO DO VALOR A SER CONTRATADO

- 97. No interesse da PREFEITURA MUNICIPAL DE MEDICILÂNDIA, o valor inicial atualizado do contrato poderá ser aumentado ou suprimido até o limite de 50% (cinquenta por cento), conforme disposto no art. 65, parágrafos 1° e 2°, da Lei n° 8.666/93.
- 97.1 A licitante vencedora fica obrigada a aceitar, nas mesmas condições licitadas, os acréscimos ou supressões que se fizerem necessários, até o limite ora previsto, calculado sobre o valor contratado; e
 - 97.2 nenhum acréscimo poderá exceder o limite estabelecido nesta Condição; e
- 97.3 nenhuma supressão poderá exceder 25% do valor inicial atualizado do contrato, salvo as supressões resultantes do acordo celebrado entre as partes.
- 98. Em caso de supressão dos serviços, se a licitante vencedora já houver adquirido os materiais e posto no local dos trabalhos, estes deverão ser pagos pela PREFEITURA MUNICIPAL DE MEDICILÂNDIA pelos custos de aquisição regularmente comprovados e monetariamente corrigidos, podendo caber indenização por outros danos eventualmente decorrentes da supressão, desde que regularmente comprovados.





DAS PENALIDADES

- 99. O atraso injustificado na execução dos serviços ou o descumprimento das obrigações estabelecidas no contrato sujeitará a licitante vencedora à multa de 0,3% (zero vírgula três por cento) por dia e por ocorrência sobre o valor total do contrato, até o máximo de 10% (dez por cento), recolhida no prazo de 15 (quinze) dias, uma vez comunicado oficialmente.
- 100. Pela inexecução total ou parcial do objeto desta CARTA CONVITE, a PREFEITURA MUNICIPAL DE MEDICILÂNDIA poderá, garantida a prévia defesa, aplicar à licitante vencedora as seguintes sanções:
 - 100.1 advertência;
- 100.2 multa de 10% (dez por cento) sobre o valor total contratado, no caso de inexecução do contrato, recolhida no prazo de 15 (quinze) dias, contados da comunicação oficial;
- 100.3 suspensão temporária de participar em licitação e impedimento de contratar com a PREFEITURA MUNICIPAL DE MEDICILÂNDIA pelo prazo de até 2 (dois) anos;
- 100.4 declaração de inidoneidade para licitar ou contratar com a Administração Pública enquanto perdurarem os motivos determinantes da punição ou até que seja promovida a reabilitação perante a própria autoridade que aplicou a penalidade, que será concedida sempre que a licitante ressarcir a Administração pelos prejuízos resultantes e após decorrido o prazo da sanção aplicada com base no subitem anterior.
- 101. Pelos motivos que se seguem, principalmente, a licitante vencedora estará sujeita às penalidades tratadas na Condição anterior:
 - 101.1 pela recusa injustificada em assinar o contrato;
 - 101.2 pela falha ou fraude na execução do contrato;
- 101.3 pelo atraso na execução dos serviços, em relação ao prazo proposto e aceito;
- 101.4 pelo não cumprimento dos prazos estabelecidos no Cronograma Físico-Financeiro;
- 101.5 pela recusa em substituir qualquer material defeituoso empregado na execução dos serviços, que vier a ser rejeitado, caracterizada se a substituição não ocorrer no prazo máximo de 5 (cinco) dias, ou no prazo para tanto estabelecido pela fiscalização, contado da data da rejeição; e
- 101.6 pela recusa em refazer qualquer serviço que vier a ser rejeitado caracterizada se a medida não se efetivar no prazo máximo de 5 (cinco) dias, ou no prazo para





tanto estabelecido pela fiscalização, contado da data de rejeição.

- 101.7 pelo descumprimento de alguma outra condição estipulada neste Edital e em sua proposta.
- 102. Além das penalidades citadas, a licitante vencedora ficará sujeita, ainda, ao cancelamento de sua inscrição no Cadastro de Fornecedores da PREFEITURA MUNICIPAL DE MEDICILÂNDIA e, no que couber, às demais penalidades referidas no Capítulo IV da Lei n.º 8.666/93.
- 103. Comprovado o impedimento ou reconhecida a força maior, devidamente justificado e aceito pelo Município, em relação a um dos eventos arrolados na Condição 101, a licitante vencedora ficará isenta das penalidades mencionadas.
- 104. As sanções de advertência, suspensão temporária de participar em licitação e impedimento de contratar com a Administração Pública, e declaração de inidoneidade para licitar ou contratar com a Administração Pública poderão ser aplicadas à licitante vencedora juntamente com as de multa, descontando-a dos pagamentos a serem efetuados.

DA RESCISÃO

- 105 Constituem motivo para a rescisão contratual os constantes dos artigos 77, 78 e 79 da Lei nº 8.666/93, e poderá ser solicitada a qualquer tempo pelo CONTRATANTE, com antecedência mínima de 05 (cinco) dias úteis, mediante comunicação por escrito.
 - 105.1 A inexecução total ou parcial do contrato enseja a sua rescisão, conforme disposto nos artigos 77 a 80 da Lei no 8.666/93.
- 105.2. os casos de rescisão contratual serão formalmente motivados nos autos do processo, assegurado o contraditório e a ampla defesa.
 - 106. A rescisão do contrato poderá ser:
- 106.1 determinada por ato unilateral e escrito da PREFEITURA MUNICIPAL DE MEDICILÂNDIA, nos casos enumerados nos incisos I a XII e XVII do art. 78 da Lei 8.666/93, notificando-se a licitante vencedora com a antecedência mínima de 30 (trinta) dias; ou
- 106.2 amigável, por acordo entre as partes, reduzida a termo no processo da licitação, desde que haja conveniência para a Administração; ou
 - 106.3 judicial, nos termos da legislação vigente sobre a matéria.
- 107. A rescisão administrativa ou amigável será precedida de autorização escrita e fundamentada da autoridade competente.





DA IMPUGNAÇÃO DO EDITAL

- 108. É facultado a qualquer cidadão impugnar, por escrito, os termos da presente CARTA CONVITE, até 05 (cinco) dias úteis antes da data fixada para abertura dos envelopes de habilitação (Documentação), devendo a PREFEITURA MUNICIPAL DE MEDICILÂNDIA, por intermédio da Comissão de Licitação, julgar e responder à impugnação em até 03 (três) dias úteis.
- 109. Decairá do direito de impugnar os termos deste Edital perante a PREFEITURA MUNICIPAL DE MEDICILÂNDIA a licitante que não o fizer até o segundo dia útil que anteceder à data marcada para recebimento e abertura dos envelopes Documentação, apontando as falhas ou irregularidades que o viciariam, hipótese em que tal comunicação não terá efeito de recurso.
- 110. A impugnação feita tempestivamente pela licitante não a impedirá de participar desta CARTA CONVITE até o trânsito em julgado da decisão a ela pertinente.
- 110.1 a impugnação interposta deverá ser comunicada à Comissão de Licitação, logo após ter sido protocolizada junto ao Município de no MEDICILÂNDIA.

DA CARTA CONVITE

- 111. A critério da PREFEITURA MUNICIPAL DE MEDICILÂNDIA, está CARTA CONVITE poderá:
- 111.1 ser anulada, se houver ilegalidade de ofício ou por provocação de terceiros, mediante parecer escrito e devidamente fundamentado; ou
- 111.2 ser revogada, a juízo da PREFEITURA MUNICIPAL DE MEDICILÂNDIA, se for considerada inoportuna ou inconveniente ao interesse público, decorrente de fato superveniente devidamente comprovado, pertinente e suficiente para justificar tal conduta; ou
- 111.3 ter sua data de abertura dos envelopes Documentação e Proposta transferida, por conveniência exclusiva da Administração.
 - 112. Será observado, ainda, quanto ao procedimento desta CARTA CONVITE:
- 112.1 a anulação do procedimento licitatório por motivo de ilegalidade não gera obrigação de indenizar, ressalvado o disposto no parágrafo único do art. 59 da Lei n.º 8.666/93;
- 112.2 a nulidade do procedimento licitatório induz à do contrato, ressalvado, ainda, o dispositivo citado na alínea anterior; e
- 112.3 no caso de desfazimento do processo licitatório, fica o contraditório e a ampla defesa.





VALOR ESTIMADO

113 - O valor estimado total do presente avença é de R\$ 320.722,64 (trezentos e vinte mil, setecentos e vinte e dois reais e sessenta e quatro centavos). Os pagamentos das parcelas da obra dar-se-ão conforme execução de serviços no período respectivo.

RECEBIMENTO E CRITÉRIO DE ACEITAÇÃO DO OBJETO

- Os serviços serão prestados:
- a) Os serviços serão prestados no endereço informado em cada Ordem de Serviços Emitida;
- b) Os serviços deverão ser executados, conforme pedido através de autorização expedida pelo Setor de Compras do Município, após da assinatura do contrato, para efeito de verificação da conformidade com as especificações constantes no Edital e na proposta;
- c) Os serviços deverão ser conforme memorial descritivo e projeto básico;
- d) A Administração rejeitará, no todo ou em parte, execução dos serviços em desacordo com as especificações técnicas exigidas.

MEDIDAS ACAUTELADORAS

115. Consoante o artigo 45 da Lei nº 9.784, de 1999, a Administração Pública poderá, sem a prévia manifestação do interessado, motivadamente, adotar providências acauteladoras, inclusive retendo o pagamento, em caso de risco iminente, como forma de prevenir a ocorrência de dano de difícil ou impossível reparação.

DAS INFRAÇÕES E DAS SANÇÕES ADMINISTRATIVAS

- 116. As sanções administrativas serão impostas fundamentadamente nos termos das Leis nº 10.520/2002 e 8.666/93, no Decreto nº 3.555 de 2000 e no Decreto nº 5.450, de 2005. Ficará impedido de licitar e contratar com a Prefeitura, e será descredenciado na mesma, pelo prazo de até 5 (cinco) anos, garantido o direito à ampla defesa sem prejuízo das demais cominações legais previstas neste edital, o licitante que:
- 116.1 Se recusar a assinar o termo do contrato ou receber a nota de empenho;
- 116.2 Inexecução total ou parcial da nota de empenho ou contrato;
- 116.3 Deixar de entregar documentação exigida no edital;
- 116.4 Apresentar documentação falsa;





- 116.5 Ensejar o retardamento da execução do seu objeto;
- 116.6 Não mantiver a proposta dentro do prazo de validade;
- 116.7 Falhar ou fraudar na execução do contrato;
- 116.8 Comportar-se de modo inidôneo;
- 116.9 Fizer declaração falsa ou cometer fraude fiscal.
- 117. Suspensão temporária de participação em licitação e impedimento de contratar com a Prefeitura, enquanto durarem os fatos de impedimento, por prazo não superior a 5 (cinco) anos, nos casos citados no item 116, conforme detalhado nos itens 116.1 ao 116.9.
- 118. A pena de advertência será aplicada de maneira preventiva e pedagógica nas infrações de menor ofensividade e leves: que não causarem prejuízo ao erário; quando a contratada executar o serviço ou fornecer o produto após a notificação; nas hipóteses em que a contratada corrigir seu procedimento. A advertência não é pressuposto para aplicação das outras penalidades, se as circunstâncias exigirem punições mais rigorosas.
- 119. Pelo atraso injustificado, inexecução total ou parcial do contrato, a Prefeitura poderá, garantida a defesa prévia, aplicar à CONTRATADA as multas fixadas a seguir, sem prejuízo de outras sanções previstas neste edital, no contrato, e demais legislações aplicáveis à espécie:
 - 119.1 Multa moratória de 0,1% (um décimo por cento) do valor do contrato, por dia de atraso do início de sua execução, até o limite máximo de 2% (dois por cento). Acima do limite aqui estabelecido, caracterizará inexecução total da obrigação assumida;
 - 119.2 Multa compensatória de 10% (dez por cento) do valor do contrato, no caso de sua inexecução total ou parcial, ou ainda, pela recusa injustificada em assinar o contrato;
 - 119.3 Multa de 10% (dez por cento) do valor do contrato, no caso de descumprimento de qualquer outra obrigação pactuada;
- 120. As sanções previstas nos itens 116 e 117 poderão ser aplicadas à CONTRATADA juntamente com a de multa.
- 121. Comprovado impedimento ou reconhecida força maior, devidamente justificado e aceito pela Prefeitura, a CONTRATADA ficará isenta das penalidades mencionadas nos itens 117 e 118.
- 122. As penalidades serão obrigatoriamente registradas na Secretaria de Administração da Prefeitura Municipal de Medicilândia, e no caso de suspensão de licitar, o licitante deverá ser descredenciado por igual período, sem prejuízo das multas previstas neste Edital e das demais cominações legais.
- 123. O percentual de multa previsto no item 119.1 incidirá sobre o valor atualizado do contrato ou do item do contrato (nesse último caso, quando a licitação tenha sido julgada e adjudicada por item), tendo como fator de atualização o percentual da taxa SELIC Sistema Especial de Liquidação e Custódia que incidirá a partir da data em que ocorrer o fato, até o dia do efetivo pagamento da multa.





- 124. Se a multa aplicada for superior ao valor da garantia prestada, além da perda desta, responderá o CONTRATADO pela sua diferença, que será descontada/compensada dos pagamentos eventualmente devidos pela administração. Efetuados esses descontos/compensações, caso ainda haja saldo devedor, ou inexistentes a garantia e/ou pagamentos devidos pela CONTRATANTE, o valor da multa aplicada deverá ser recolhido junto à agência do Banco do Brasil S/A ou BANPARÁ, no prazo de 5 (cinco) dias úteis contados da notificação, por meio de Guia de Recolhimento da União GRU.
- 125. Na hipótese de não pagamento ou recolhimento referido no subitem imediatamente acima, os valores serão objeto de inscrição em dívida ativa e sua consequente cobrança pelos meios legais.
- 126. Independente da sanção aplicada, a inexecução total ou parcial do contrato poderá ensejar, ainda, a rescisão contratual, nos termos previstos na Lei nº. 8.666/93, bem como a incidência das consequências legais cabíveis, inclusive indenização por perdas e danos eventualmente causados à CONTRATANTE.
- 127. A aplicação de qualquer das penalidades previstas realizar-se-á em processo administrativo que assegurará o contraditório e a ampla defesa, observando-se o procedimento previsto na Lei nº 8.666, de 1993, e subsidiariamente na Lei nº 9.784, de 1999.
- 128. A autoridade competente, na aplicação das sanções, levará em consideração a gravidade da conduta do infrator, o caráter educativo da pena, bem como o dano causado à Administração, observado o princípio da proporcionalidade.

DAS CONSIDERAÇÕES ESPECÍFICAS

- 129 As dúvidas e/ou omissões, porventura existentes nas Especificações constantes dos Anexos deste Edital, serão resolvidas pelo setor competente da PREFEITURA MUNICIPAL DE MEDICILÂNDIA.
- 129.1 Todos os trabalhos deverão ser executados por mão-de-obra qualificada, devendo a licitante vencedora estar ciente das normas técnicas da ABNT, correspondentes a cada serviço constante das Especificações.
- 129.2 A licitante vencedora ficará obrigada a executar fielmente os serviços programados nas especificações, não se admitindo modificações sem a prévia consulta e concordância da PREFEITURA MUNICIPAL DE MEDICILÂNDIA.

DAS CONSIDERAÇÕES FINAIS

- 130 A licitante deverá indicar em sua proposta, ou encaminhar até a data de assinatura do contrato, o nome e o número do telefone do seu preposto, que estará sujeito à aceitação da PREFEITURA MUNICIPAL DE MEDICILÂNDIA, para representar a licitante vencedora na execução do contrato.
- 130.1 em caso de dúvida, a interessada deverá contatar a Comissão de Licitação da PREFEITURA MUNICIPAL DE MEDICILÂNDIA, na TRAVESSA DOM EURICO, 1035,





CENTRO, MEDICILÂNDIA ou pelo (s) telefone (s): (93)3531-1264, para obtenção dos esclarecimentos que julgar necessários.

DOS ANEXOS

131 - São partes integrantes deste Edital os seguintes Anexos:

ANEXO I - Termo de Referência ANEXO **II** - Minuta de Contrato;

ANEXO III - Declaração de Responsável Técnico

ANEXO IV - Termo de Credenciamento

ANEXO V - Modelo de declaração de que a proponente cumpre os requisitos de habilitação

ANEXO VI - Declaração de cumprimento do inciso XXXIII,

do art. 7°, da CF

ANEXO VII - Especificações técnicas (MEMORIAL DESCRITIVO, ESPECIFICAÇÃO TÉCNICA, PLANILHA DE SERVIÇOS, CRONOGRAMA FISICO E FINANCEIRO E PROJETOS)

DO FORO

132. As questões decorrentes da execução deste Instrumento, que não possam ser dirimidas administrativamente, serão processadas e julgadas na Comarca da PREFEITURA MUNICIPAL DE MEDICILÂNDIA, com exclusão de qualquer outro, por mais privilegiado que seja salvo nos casos previstos no art. 102, Inciso I, alínea "d" da Constituição Federal.

MEDICILÂNDIA - PA, 04 de março de 2020.

CELSO TRZECIAK	
PREFEITO MUNICIPAL	





ANEXO I

TERMO DE REFERÊNCIA

1. OBJETO

Constitui o objeto da presente licitação, a obtenção de Proposta mais vantajosa para Administração, relativa à contratação de empresa para execução de obra empreitada por preço global, para construção da estrutura do mercado municipal, no município de Medicilândia, conforme especificações e quantidades estabelecidas abaixo:

ITEM	DESCRIÇÃO	QUANT.	UNIDADE
85688	PLACA DE OBRA EM CHAPA DE AÇO GALVANIZADO	6,000	METRO QUADRA
85689	LOCAÇAO CONVENCIONAL DE OBRA,ATRAVES DE GABARITO DE TABUAS CORRIDAS PONTALETADAS	800,000	METRO QUADRA
	Especificação : LOCAÇAO CONVENCIONAL DE OBRA,ATRAVES DE GABARITO DE TABUAS CORRIDAS PONTALETADAS, COM REAPROVEITAMENTO DE 3 VEZES	<u>, </u>	,
85691	DESPESAS COM ADMINISTRAÇÃO LOCAL	6,000	MÊS
85692	MOBILIZAÇAO	1,000	UNIDADE
85693	DESMOBILIZAÇÃO	1,000	UNIDADE
85694	ESCAVAÇÃO MANUAL DE VALA COM PROFUNDIDADE MENOR OU IGUAL A 1.30 M. AF 03/2016	31,600	METRO CÚBICO
85695	ARMAÇÃO DE PILAR OU VIGA DE UMA ESTRUTURA CONVENCIONAL DE CONCRETO - AÇO CA-50	179,120	QUILO
	Especificação : ARMAÇÃO DE PILAR OU VIGA DE UMA ESTRUTURA CONVENCIONAL DE CONCRETO ARMADO EM UMA EDIFICAÇÃO TÉRREA OU SOBRADO UTILIZANDO AÇO CA-50 DE 10,0 MM - MONTAGEM . AF-12/2015		
85702	CONCRETAGEM DE PILARES, FCK=25 MPA, COM USO DE BALDES EM EDIFIAÇAÇÃO	6,000	METRO CÚBICO
	Especificação : CONCRETAGEM DE PILARES, FCK=25 MPA, COM USO DE BALDES EM EDIFIAÇAÇÃO COM SEÇÃO MEDIA DE PILARES MENOU OU IGUAL A 0,25M² - LANÇAMENTO, ADENSAMENTO E ACABAMENTO. AF 12/2015		
85698	MONTAGEM E DESMONTAGEM DE FORMA DE PLARES RETANGULARES E ESTRUTURAS SIMILARES	24,000	METRO QUADRA
	Especificação : MONTAGEM E DESMONTAGEM DE FORMA DE PLARES RETANGULARES E ESTRUTURAS SIMILARES COM AREA MEDIA DAS SEÇÕES MENOR OU IGUAL A 0,25 M², PÉ-DIREITO SIMPLES, EM MADEIRA SERRADA,04 UTILIZAÇÕES, AF 12/2015		
85699	ARMAÇÃO DE PILAR OU VIGA DE UMA ESTRUTURA CONVENCIONAL DE CONCRETO - AÇO CA-60	96,800	QUILO
	Especificação : ARMAÇÃO DE PILAR OU VIGA DE UMA ESTRUTURA CONVENCIONAL DE CONCRETO ARMADO EM UMA EDIFICAÇÃO TÉRREA OU SOBRADO UTILIZANDO AÇO CA-60 DE 5,0 MM - MONTAGEM . AF-12/2015		
85700	ARMAÇÃO DE PILAR OU VIGA DE UMA ESTRUTURA CONVENCIONAL DE CONCRETO - AÇO CA-50.	289,700	QUILO
	Especificação : ARMAÇÃO DE PILAR OU VIGA DE UMA ESTRUTURA CONVENCIONAL DE CONCRETO ARMADO EM UMA EDIFICAÇÃO TÉRREA OU SOBRADO UTILIZANDO AÇO CA-50 DE 10,0 MM - MONTAGEM . AF-12/2015		
85701	MONTAGEM E DESMONTAGEM DE FORA DE VIGA - PÉ DIREITO	108,020	METRO QUADRA
	Especificação : MONTAGEM E DESMONTAGEM DE FORMA DE VIGA, ESCORAMENTO COM PONTALETE DE MADEIRA, PÉ-DIREITO SIMPLES, EM MADEIRA SERRADA, 4 UTILIZAÇÕES - 12/2015		
85696	CONCRETAGEM DE PILARES, FCK=25 MPA, COM USO DE BALDES EM EDIFICAÇÃO	7,690	METRO CÚBICO
	Especificação : CONCRETAGEM DE PILARES, FCK=25 MPA, COM USO DE BALDES EM EDIFICAÇÃO COM SEÇÃO MÉDIA DE PILARES MENOR OU IGUAL A 0,25M²- LANÇAMENTO, ADENSAMENTO E ACABAMENTO. AF -12/2015		
85703	ARMAÇÃO DE PILAR OU VIGA DE UMA ESTRUTURA CONVENCIONAL DE CONCRETO - CA-50 6,3MM	306,000	QUILO





	Especificação : ARMAÇÃO DE PILAR OU VIGA DE UMA ESTRUTURA CONVENCIONAL DE CONCRETO ARMADO EM UMA EDIFICAÇÃO TERREA OU SOBRADO UTILIZANDO		
85704	AÇO CA-50 DE 6,3 MM - MONTAGEM AF 12/2015 ARMAÇÃO DE PILAR OU VIGA DE UMA ESTRUTURA CONVENCIONAL DE CONCRETO - CA-50 12,5	1027,000	QUILO
	Especificação : ARMAÇÃO DE PILAR OU VIGA DE UMA ESTRUTURA CONVENCIONAL DE CONCRETO ARMADO EM UMA EDIFICAÇÃO TERREA OU SOBRADO UTILIZANDO AÇO CA-50 DE 12,5 MM - MONTAGEM AF 12/2015	,,,,,	-
85705	MONTAGEM E DESMONTAGEM DE FORMA DE PILARES RETANGULARES E ESTRUTURA SIMILARES	118,000	UNIDADE
	Especificação : MONTAGEM E DESMONTAGEM DE FORMA DE PILARES RETANGULARES E ESTRUTURA SIMILARES COM AREA MEDIA DAS SEÇOES MENOR OU IGUAL A 0,25 M², PÉ DIREITO SIMPLES, EM MADEIRA SERRADA 4 UTILIZAÇÕES, AF 12/2015		
85706	CONCRETAGEM DE PILARES, FCK=25MPA, COM USO DE BALDES EM EDIFICAÇÃO	10,560	METRO CÚBICO
	Especificação: CONCRETAGEM DE PILARES, FCK=25 MPA, COM USO DE BALDES EM EDIFICAÇÃO COM SEÇÃO MEDIA DE PILARES MENOR OU IGAUL A 0,25 M² - LANÇAMENTO, ADENSÁMENTO E ACABAMENTO AF 12/2015		
85707	ESTRUTURA METALICA EM AÇO CARBONO ASTM A-36	800,000	METRO QUADRA
	Especificação : ESTRUTUTA METALICA EM AÇO CARBONO ASTM A-36 (COLUNA METALICA, TRELHIÇA E TRAMA METALICA PARA FIXAÇÃO DAS TELHAS DE ALUMINIO)		
85708	CALHA EM CHAPA DE AÇO GALVANIZADO NUMERO 24	80,000	METRO
	Especificação : CALHA EM CHAPA DE AÇO GALVANIZADO NUMERO 24, DESENVOLVIMENTO DE 33CM, INCLUSO TRANSPORTE VERTICAL AF 06/2016		
85709	COBERTURA COM TELHA PLASTICA TRANSPARENTE INCLUSIVE FIXAÇÃO	120,000	METRO QUADRA
85710	TRAMA DE AÇO COMPOSTA POR TERÇAS PARA TELHADO DE ATE 2 AGUAS	32,450	METRO QUADRA
	Especificação: TRAMA DE AÇO COMPOSTA POR TERÇAS PARA TELHADO DE ATE 2 AGUAS PARA TELHA ESTRUTURAL DE FIBROCIMENTO, INCLUSO TRANSPORTE VERTICAL AF 12/2015	33, 100	40
85711	TELHAMENTO COM TELHA DE AÇO/ALUMINIO E = 0,5MM, COM ATE 2 AGUAS,C/ IÇAMENTO	1256,635	METRO QUADRA
85712	CUMIEIRA EM PERFIL ONDULADO DE ALUMINIO	40,000	METRO
85713	PISO EM CONCRETO 20 MPA PREPARO MECANICO, ESP 5CM, C/ JUNTAS DE DILATAÇÃO MADEIR	764,380	METRO QUADRA
85714	(COMPOSIÇÃO REPRESENTATIVA) DO SERVIÇO DE CONTRAPISO EM ARGAMASSA TIRAÇO	28,120	METRO QUADRA
	Especificação: (COMPOSIÇÃO REPRESENTATIVA) DO SERVIÇO DE CONTRAPISO EM ARGAMASSA TIRAÇO 1:4 (CIM E AREIA), EM BETONEIRA 400L, ESPESSURA 3CM AREAS SECAS E 3 CM AREAS MOLHADAS, PARA EDIFICAÇÃO HABITACIONAL MULTIFAMILIAR (PREDIO) AF 11/2014		
85715	REVESTIMENTO CERAMICO PARA PISO COM PLACAS TIPO PORCELANATO	28,120	METRO QUADRA
	Especificação : REVESTIMENTO CERAMICO PARA PISO COM PLACAS TIPO PORCELANATO DE DIMENSOES 45X45 CM APLICADA EM AMBIENTES DE AREA ENTRE 5 M² E 10M² AF 06/2014		
85716	(COMPOSIÇÃO REPRESENTATIVA) DO SERVIÇO DE ALVENARIA DE VEDAÇÃO DE BLOCOS VÁZADOS	116,320	METRO QUADRA
	Especificação : (COMPOSIÇÃO REPRESENTATIVA) DO SERVIO DE ALVENARIA DE VEDAÇÃO DE BLOCOS VAZADOS DE CERAMICA DE 9X19X19CM (ESPESSURA 9CM), PARA EDIFICAÇÃO HABITACIONAL UNIFAMILIAR (CASA) E EDFICAÇÃO PUBLICA PADRAO AF 11/2014		
85717	(COMPOSIÇÃO REPRESENTATIVA) DO SERVIÇO DE EMBOÇO/MASSA UNICA	232,320	METRO QUADRA
	Especificação : (COMPOSIÇÃO REPRESENTATIVA) DO SERVIO DE EMBOÇO/MASSA UNICA, APLICADO MANUALMENTE, TRAÇO 1:2:8, EM BETONEIRA DE 400L, PAREDES INTERNAS, COM EXECUÇÃO DE TALISCAS, EDIFICAÇÃO HABITACIONAL UNIFAMILAR (CASAS) E EDIFICAÇÃO PUBLICA PADRAO		
85718	REVESTIMENTO CERAMICO PARA PAREDES INTERNAS COM PLACAS TIPO ESMALTADAS EXTRA	57,240	METRO QUADRA
	Especificação : REVESTIMENTO CERAMICO PARA PAREDES INTERNAS COM PLACAS TIPO ESMALTADAS EXTRA DE DIMENSÕES 33X45 CM APLICADAS EM AMBIENTES DE AREA MAIOR QUE 5 № A MEIA ALTURA DAS PAREDES. AF 06/2014		
85719	FORRO EM REGUAS DE PVC, FRISADO, PARA AMBIENTES COMERCIAIS	21,750	METRO QUADRA
		2.,.00	





	Especificação : FORRO EM REGUAS DE PVC, FRISASO, PARA AMBIENTES COMERCIAIS, INCLUSIVE ESTRUTURA DE FIXAÇÃO. A F 05/2017		
85720	DIVISORIA EM MADEIRA COMPENSADA, RESINADA	20,000	METRO QUADRA
	Especificação : DIVISORIA EM MADEIRA COMPENSADA, RESINADA ESPESSURA 6 MM. ESTRUTURADA EM MADEIRA DE LEI 3"X3"		

2. JUSTIFICATIVA

Medicilândia é um município brasileiro do estado do Pará, pertencente a Mesorregião do Sudoeste Paraense. Sua população, estimada em 2016, era de 30.315 habitantes, possuindo uma área de 8.309,499 km², sendo conhecida como a "Capital Nacional do Cacau" e serve de palco para um festival anual chamado Cacaufest.

A agricultura emprega cerca de 25% da população economicamente ativa de região. A grande maioria, aproximadamente 70% pertence à agricultura familiar. Por esse motivo, para assegurar o emprego rural e sua qualidade de vida com acesso a lazer, saúde e educação, é importante que essa população não seja exposta a um estado de vulnerabilidade, sem um espaço para comercializar seus produtos. A população vem através dos anos, reivindicando um lugar adequado para a venda e compra de produtos municipais.

Os mercados exercem um papel extremamente importante ao suprir cidades, grandes e pequenas, ao fornecer itens de víveres para subsistência de seus habitantes. Os mercados também proporcionam o encontro e contato direto do comerciante como consumidor, bem diferente dos ambientes distantes das redes de supermercados que dominam os grandes centros atualmente.


Trata-se de um assunto de grande importância para o município, pois irá contribuir para o crescimento econômico e abastecimento de gêneros alimentícios que é um fator de ampla importância ao desenvolvimento e manutenção do município, estão envolvidos ainda toda a tradição e costumes, e esses fatores devem ser considerados.

Visa ainda a melhoria da dinâmica da cidade com a implantação da estrutura do Mercado Público no Município de Medicilândia. Considera-se que tal empreendimento trará grande significância socioeconômica satisfazendo aos anseios dos habitantes, já que o município não possui espaço próprio para a comercialização dos produtos oriundos dos produtores locais o que proporcionaria comodidade, higiene, conforto e segurança. Considera-se que o projeto é de grande importância para toda a população, tendo em vista que o município até os dias atuais é onerado por pagar aluguel para suprir esta necessidade.

2.1 DA VIGÊNCIA

2.1.1. O presente certame terá vigência de 07 (sete) meses, a partir da data da sua assinatura, podendo ser prorrogado conforme artigo 57, inciso II, com parágrafo 1º inciso I, II e IV da Lei 8.666/93.

3. DA MODALIDADE E JULGAMENTO DA LICITAÇÃO

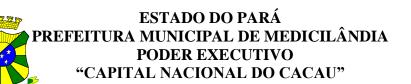



3.1 Para a contratação dos serviços será empregada a modalidade de licitação denominada Carta Convite, escolhida pela Administração em razão do valor do contrato a ser firmado, observando os preceitos de direito público e, em especial as disposições da Lei Federal nº. 8.666 de 21 de junho de 1.993, Art. 22, inc. I c/ § 3º que define a Carta-convite como a modalidade de licitação entre interessados, escolhidos e convidados pela unidade administrativa em número mínimo de 3, subsidiariamente o art. 23, inc. I, alínea a, que define a modalidade em função do valor estimado da contratação, e o DECRETO Nº 9.412, DE 18 DE JUNHO DE 2018, Art. 1º, inc. I, alínea a, que altera os valores estabelecidos nos incisos I e II do caput do art. 23 da Lei nº 8.666, de 21 de junho de 1993.

4. MÉTODOS E ESTRATÉGIAS DE SUPRIMENTO

- 4.1 A contratante deverá propiciar todas as facilidades indispensáveis a execução dos serviços conforme emissão de ordem de serviço emitida pela secretaria de Viação em Obras.
- 4.2.O não cumprimento das cláusulas contratuais presente no ANEXO X, acarretará a anulação do empenho bem como a aplicação das penalidades previstas no edital e a convocação do fornecedor subsequente considerando a ordem de classificação do certame.
- 4.3. As notas de empenho poderão ser substituídas por uma ordem de compra oficial que serão enviadas através de correio eletrônico (e-mail), devidamente cadastrados no sistema da Prefeitura, e a data deste envio será a referência para o prazo estipulado no presente termo. Para tanto as empresas participantes do certame deverão manter as informações de seu cadastro atualizadas junto à Prefeitura. O endereço de e-mail informado acima deverá ser utilizado somente para a resolução de problemas relativos ao envio dos empenhos. O fornecedor poderá também utilizar como ferramenta de consulta o site http://www.medicilandia.pa.gov.br/, extraindo os empenhos emitidos relativo ao presente certame.
- 4.4. A administração rejeitará, no todo ou em parte, os serviços executados em desacordo com os termos do Edital e seus anexos.


5. FORMA DE PAGAMENTO E MEDIÇÃO

O pagamento será feito de acordo com a medição física, ao preço unitário constante na Planilha de Quantidades e Preços.

A medição será executada na obra, sendo medida em metro quadrado, a área da edificação, de acordo com o projeto apresentado e aprovado pela fiscalização da contratante.

5.1 VALOR ESTIMADO

5.1.1. O valor estimado total da presente avença é de R\$ 320.722,64 (trezentos e vinte mil, setecentos e vinte e dois mil e sessenta e quatro centavos), a ser efetuado mediante BOLETIM DE MEDIÇÃO, emitido e assinado pelo fiscal de obras do município, no prazo de até trinta dias, contado a partir da data final do período de adimplemento da obrigação, na proporção de prestação de serviços no período

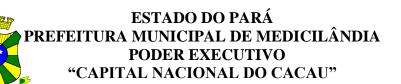



respectivo, segundo as autorizações expedidas pelo(a) PREFEITURA MUNICIPAL DE MEDICILÂNDIA-Secretaria Municipal de Transportes e de conformidade com as notas fiscais/faturas e/ou recibos devidamente atestadas pelo setor competente, observadas a condições da proposta adjudicada e da ordem de compra emitida.

5.1.2. O custo estimado foi apurado a partir de mapa de preços constante do processo administrativo, elaborado com base em orçamentos recebidos de empresas, em pesquisas de mercado.

6. RECEBIMENTO E CRITÉRIO DE ACEITAÇÃO DO OBJETO

- 6.1. Os serviços serão prestados no endereço informado em cada Ordem de Serviços Emitida.
- 6.2. Os serviços deverão ser executados, conforme pedido através de autorização expedida pelo Setor de Compras do Município, após da assinatura do contrato, para efeito de verificação da conformidade com as especificações constantes no Edital e na proposta.
- 6.3. Os serviços deverão ser conforme memorial descritivo e projeto básico
- 6.4. A Administração rejeitará, no todo ou em parte, execução dos serviços em desacordo com as especificações técnicas exigidas

7. OBRIGAÇÕES DA CONTRATADA

- 7.1. A Contratada obriga-se a:
- 7.1.1. Efetuar a execução dos serviços licitados conforme condições previstas e exigidas pela administração pública no prazo solicitado, acompanhado da respectiva nota fiscal contendo a quantidade, valor unitário, valor total, quando for o caso;
- 7.1.2. Responsabilizar-se pelos vícios e danos decorrentes do produto, de acordo com os artigos 12, 13, 18 e 26, do Código de Defesa do Consumidor (Lei nº 8.078, de 1990);
- 7.1.3. O dever previsto no subitem anterior implica na obrigação de, a critério da Administração, substituir, reparar, corrigir, remover, ou reconstruir, às suas expensas, no prazo máximo de **10(dez) dias corridos**, os serviços que se verifique vícios, ter a responsabilidade pela qualidade das obras, materiais e serviços executados/fornecidos da empresa contratada para esta finalidade, inclusive a promoção de readequações, sempre que detectadas impropriedades que possam comprometer a consecução do objeto contratado.
- 7.1.4. Atender prontamente a quaisquer exigências da Administração, inerentes ao objeto da presente licitação;





- 7.1.5. Comunicar à Administração, no prazo máximo de 24 (vinte e quatro) horas que antecede a data da entrega, os motivos que impossibilitem o cumprimento do prazo previsto, com a devida comprovação;
- 7.1.6. Manter, durante toda a execução do contrato, em compatibilidade com as obrigações assumidas, todas as condições de habilitação e qualificações exigidas na licitação;
- 7.1.7. Não transferir a terceiros, por qualquer forma, nem mesmo parcialmente, as obrigações assumidas, nem subcontratar qualquer das prestações a que está obrigada, exceto nas condições autorizadas no Termo de Referência ou na minuta de contrato;
- 7.1.8. Não permitir a utilização de qualquer trabalho do menor de dezesseis anos, exceto na condição de aprendiz para os maiores de quatorze anos; nem permitir a utilização do trabalho do menor de dezoito anos em trabalho noturno, perigoso ou insalubre;
- 7.1.9. Responsabilizar-se pelas despesas dos tributos, encargos trabalhistas, previdenciários, fiscais, comerciais, taxas, fretes, seguros, deslocamento de pessoal, prestação de garantia e quaisquer outras que incidam ou venham a incidir na execução do contrato.
- 7.1.10. Responder, em relação aos seus empregados, por todas as despesas decorrentes dos serviços, tais como:
- a) salários;
- b) seguros de acidentes;
- c) taxas, impostos e contribuições;
- d) indenizações;
- e) vale-refeição;
- f) vales-transportes; e
- g) outras que porventura venham a ser criadas e exigidas pelo Governo.
- 7.1.11 manter os seus empregados sujeitos às normas disciplinares do CONTRATANTE, porém sem qualquer vínculo empregatício com o órgão;
- 7.1.12 manter, ainda, os seus empregados identificados por crachá, quando em trabalho, devendo substituir imediatamente qualquer um deles que seja considerado inconveniente à boa ordem e às normas disciplinares do CONTRATANTE;



- 7.1.13 respeitar as normas e procedimentos de controle e acesso às dependências do CONTRATANTE;
- 7.1.14 responder pelos danos causados diretamente à Administração do CONTRATANTE ou a terceiros, decorrentes de sua culpa ou dolo, durante a prestação do serviço, não excluindo ou reduzindo essa responsabilidade a fiscalização ou o acompanhamento pelo CONTRATANTE;
- 7.1.15 responder, ainda, por quaisquer danos causados diretamente a bens de propriedade do

CONTRATANTE, quando esses tenham sido ocasionados por seus empregados durante a prestação do serviço;

7.1.16 - comunicar ao Fiscal de Contrato do CONTRATANTE, por escrito, qualquer anormalidade de caráter urgente e prestar os esclarecimentos que julgar necessário.

8. OBRIGAÇÕES DA CONTRATANTE

- 8.1. Caberá ao CONTRATANTE:
- 8.1.1 Impedir que terceiros prestem os serviços objeto deste Contrato;
- 8.1.2 Prestar as informações e os esclarecimentos que venham a ser solicitados pelos empregados da CONTRATADA;
- 8.1.3 Solicitar, por intermédio de Ordem de serviço expedida pelo Serviço de Almoxarifado, prestação de serviço objeto deste Contrato;
- 8.1.4 Comunicar à CONTRATADA, qualquer irregularidade na prestação do serviço e interromper imediatamente a execução, se for o caso.
- 8.1.5 O pagamento a contratada no prazo de 30 (trinta) dias após a execução do serviço e emissão da respectiva nota fiscal.

9. MEDIDAS ACAUTELADORAS

9.1. Consoante o artigo 45 da Lei nº 9.784, de 1999, a Administração Pública poderá, sem a prévia manifestação do interessado, motivadamente, adotar providências acauteladoras, inclusive retendo o pagamento, em caso de risco iminente, como forma de prevenir a ocorrência de dano de difícil ou impossível reparação.

10. CONTROLE DA EXECUÇÃO

10.1. A fiscalização da contratação será exercida por um representante da Administração, ao qual competirá dirimir as dúvidas que surgirem no curso da execução do contrato, e de tudo dará ciência à Administração.



- 10.2. A fiscalização de que trata este item não exclui nem reduz a responsabilidade da fornecedora, inclusive perante terceiros, por qualquer irregularidade, ainda que resultante de imperfeições técnicas, vícios redibitórios, ou emprego de material inadequado ou de qualidade inferior, e, na ocorrência desta, não implica em co-responsabilidade da Administração ou de seus agentes e prepostos, de conformidade com o art. 70 da Lei nº 8.666, de 1993.
- 10.3. O fiscal do contrato anotará em registro próprio todas as ocorrências relacionadas com a execução do contrato, indicando dia, mês e ano, bem como o nome dos funcionários eventualmente envolvidos, determinando o que for necessário à regularização das falhas ou erros observados e encaminhando os apontamentos à autoridade competente para as providências cabíveis.

11. CLÁUSULA SEXTA - DA RESCISÃO

- 11.1. A inexecução total ou parcial do Contrato enseja a sua rescisão, conforme disposto nos artigos 77 a 80 da Lei nº 8.666/93.
- 11.2. A rescisão do Contrato poderá ser:
- 11.2.1 Determinada por ato unilateral e escrito da Administração do CONTRATANTE, nos casos enumerados nos incisos I a XII e XVII do artigo 78 da Lei mencionada, notificando-se a CONTRATADA com a antecedência mínima de 30 (trinta) dias;
- 11.2.2 Amigável, por acordo entre as partes;
- 11.2.3 Judicial, nos termos da legislação vigente sobre a matéria.
- 11.2.4. A rescisão administrativa ou amigável deverá ser precedida de autorização escrita e fundamentada da autoridade competente.
- 11.2.5 Os casos de rescisão contratual serão formalmente motivados nos autos do processo, assegurado o contraditório e a ampla defesa.

12. DAS INFRAÇÕES E DAS SANÇÕES ADMINISTRATIVAS

- 12.1. As sanções administrativas serão impostas fundamentadamente nos termos das Leis nº 10.520/2002 e 8.666/93, no Decreto nº 3.555 de 2000 e no Decreto nº 5.450, de 2005. Ficará impedido de licitar e contratar com a Prefeitura, e será descredenciado na mesma, pelo prazo de até 5 (cinco) anos, garantido o direito à ampla defesa sem prejuízo das demais cominações legais previstas neste edital, o licitante que:
- 12.1.1 Se recusar a assinar o termo do contrato ou receber a nota de empenho;
- 12.1.2 Inexecução total ou parcial da nota de empenho ou contrato;
- 12.1.3 Deixar de entregar documentação exigida no edital;
- 12.1.4 Apresentar documentação falsa;
- 12.1.5 Ensejar o retardamento da execução do seu objeto;
- 12.1.6 Não mantiver a proposta dentro do prazo de validade;
- 12.1.7 Falhar ou fraudar na execução do contrato;



- 12.1.8 Comportar-se de modo inidôneo;
- 12.1.9 Fizer declaração falsa ou cometer fraude fiscal.
- 12.2 Suspensão temporária de participação em licitação e impedimento de contratar com a Prefeitura, enquanto durarem os fatos de impedimento, por prazo não superior a 5 (cinco) anos, nos casos citados no item 12.1, conforme detalhado nos itens 12.1.1 ao 12.1.9.
- 12.3 A pena de advertência será aplicada de maneira preventiva e pedagógica nas infrações de menor ofensividade e leves: que não causarem prejuízo ao erário; quando a contratada executar o serviço ou fornecer o produto após a notificação; nas hipóteses em que a contratada corrigir seu procedimento. A advertência não é pressuposto para aplicação das outras penalidades, se as circunstâncias exigirem punições mais rigorosas.
- 12.4 Pelo atraso injustificado, inexecução total ou parcial do contrato, a Prefeitura poderá, garantida a defesa prévia, aplicar à CONTRATADA as multas fixadas a seguir, sem prejuízo de outras sanções previstas neste edital, no contrato, e demais legislações aplicáveis à espécie:
- 12.4.1 Multa moratória de 0,1% (um décimo por cento) do valor do contrato, por dia de atraso do início de sua execução, até o limite máximo de 2% (dois por cento). Acima do limite aqui estabelecido, caracterizará inexecução total da obrigação assumida;
- 12.4.2 Multa compensatória de 10% (dez por cento) do valor do contrato, no caso de sua inexecução total ou parcial, ou ainda, pela recusa injustificada em assinar o contrato;
- 12.4.3 Multa de 10% (dez por cento) do valor do contrato, no caso de descumprimento de qualquer outra obrigação pactuada;
- 12.5 As sanções previstas nos itens 12.1 e 12.2 poderão ser aplicadas à CONTRATADA juntamente com a de multa.
- 12.6 Comprovado impedimento ou reconhecida força maior, devidamente justificado e aceito pela Prefeitura, a CONTRATADA ficará isenta das penalidades mencionadas nos itens 12.2 e 12.3.
- 12.7 As penalidades serão obrigatoriamente registradas na Secretaria de Administração da Prefeitura Municipal de Medicilândia, e no caso de suspensão de licitar, o licitante deverá



ser descredenciado por igual período, sem prejuízo das multas previstas neste Edital e das demais cominações legais.

- 12.8 O percentual de multa previsto no item 12.4.1 incidirá sobre o valor atualizado do contrato ou do item do contrato (nesse último caso, quando a licitação tenha sido julgada e adjudicada por item), tendo como fator de atualização o percentual da taxa SELIC Sistema Especial de Liquidação e Custódia que incidirá a partir da data em que ocorrer o fato, até o dia do efetivo pagamento da multa.
- 12.9 Se a multa aplicada for superior ao valor da garantia prestada, além da perda desta, responderá o CONTRATADO pela sua diferença, que será descontada/compensada dos pagamentos eventualmente devidos pela administração. Efetuados esses descontos/compensações, caso ainda haja saldo devedor, ou inexistentes a garantia e/ou pagamentos devidos pela CONTRATANTE, o valor da multa aplicada deverá ser recolhido junto à agência do Banco do Brasil S/A ou BANPARÁ, no prazo de 5 (cinco) dias úteis contados da notificação, por meio de Guia de Recolhimento da União GRU.
- 12.10 Na hipótese de não pagamento ou recolhimento referido no subitem imediatamente acima, os valores serão objeto de inscrição em dívida ativa e sua consequente cobrança pelos meios legais.
- 12.11 Independente da sanção aplicada, a inexecução total ou parcial do contrato poderá ensejar, ainda, a rescisão contratual, nos termos previstos na Lei nº. 8.666/93, bem como a incidência das consequências legais cabíveis, inclusive indenização por perdas e danos eventualmente causados à CONTRATANTE.
- 12.12 A aplicação de qualquer das penalidades previstas realizar-se-á em processo administrativo que assegurará o contraditório e a ampla defesa, observando-se o procedimento previsto na Lei nº 8.666, de 1993, e subsidiariamente na Lei nº 9.784, de 1999.
- 12.13 A autoridade competente, na aplicação das sanções, levará em consideração a gravidade da conduta do infrator, o caráter educativo da pena, bem como o dano causado à Administração, observado o princípio da proporcionalidade.

MEDICILÂNDIA - PA, 04 de março de 2020.

CELSO TRZECIAK
PREFEITO MUNICIPAL





ANEXO II - MINUTA DO CONTRATO

CONTRATO Nº «NUMERO_DO_CONTRATO»

O Município de MEDICILÂNDIA, através da(o) NOME_DA_CONTRATANTE, neste ato denominado CONTRATANTE, localizado na ENDERECO_DA_CONTRATANTE, inscrito no CNPJ (MF) sob o nº CNPJ DA CONTRATANTE, representado pelo(a) Sr.(a) NOME RESP LICITACAO, CARGO RESP LICITACAO, residente na ENDERECO RESP LICITACAO, portador do CPF nº EMPRESA CONTRATADA, CPF_RESP_LICITACAO e, de outro lado inscrita no CNPJ(MF) CPF_CNPJ_CONTRATADO, estabelecida na ENDERECO_CONTRATADO, doravante denominada simplesmente CONTRATADA, neste ato representada por NOME_REPRESENTANTE, ENDERECO_REPRESENT_CONTRATADO, portador do(a) RG_CPF_REPRESENT_CONTRATADO, de acordo com a representação legal que lhe é outorgada têm entre si justo e avençado, e celebram o presente Contrato, de conformidade com o(a) CONVITE nº 002 - 2020 e a proposta apresentada pela CONTRATADA, sujeitando -se CONTRATANTE e CONTRATADA às normas disciplinares da Lei nº 8.666/9 3 e alterações posteriores, mediante as Cláusulas que se seguem:

CLÁUSULA PRIMEIRA - DO OBJETO

1. O presente Contrato tem como objeto a contratação de empresa para execução de obra empreitada por preço global, para construção da estrutura do mercado municipal, no município de Medicilândia

CLÁUSULA SEGUNDA - DOS SERVIÇOS A SEREM CONTRATADOS

1. Os serviços ora contratados compreendem as especificações, descritas nos Anexos do edital do(a) CONVITE nº 002 - 2020, partes integrantes deste Contrato.

CLÁUSULA TERCEIRA - DOS MÉTODOS E ESTRATÉGIAS DE SUPRIMENTO

- 1. A CONTRATANTE deverá propiciar todas as facilidades indispensáveis a execução dos serviços conforme emissão de Ordem de Serviço emitida pelo(a) PREFEITURA MUNICIPAL DE MEDICILÂNDIA.
- 2. O não cumprimento das cláusulas contratuais presente no Termo de Contrato, acarretará a anulação do empenho bem como a aplicação das penalidades previstas no edital e a convocação do fornecedor subsequente considerando a ordem de classificação do certame.
- 3. As notas de empenho poderão ser substituídas por uma Ordem de Compra oficial que será enviada através de correio eletrônico (e-mail), devidamente cadastrado no sistema do(a) PREFEITURA MUNICIPAL DE MEDICILÂNDIA, e a data deste envio será a referência para o prazo estipulado no presente termo. Para tanto a

Estado do Pará GOVERNO MUNICIPAL DE MEDICILÂNDIA PREFEITURA MUNICIPAL DE MEDICILÂNDIA



CONTRATADA deverá manter as informações de seu cadastro atualizadas junto ao(à) PREFEITURA MUNICIPAL DE MEDICILÂNDIA. O endereço de e-mail informado acima deverá ser utilizado somente para a resolução de problemas relativos ao envio dos empenhos. O forneced or poderá também utilizar como ferramenta de consulta o site http://www.medicilandia.pa.gov.br/, extraindo os empenhos emitidos relativo ao presente certame.

4. A Administração rejeitará, no todo ou em parte, os serviços executados em desacordo com os termos do Edital e seus anexos.

CLÁUSULA QUARTA - DO RECEBIMENTO E CRITÉRIO DE ACEITAÇÃO DO OBJETO

- 1. Os serviços serão prestados no endereço informado em cada Ordem de Serviços Emitida.
- 2. Os serviços deverão ser executados, conforme pedido através de autorização expedida pelo Setor de Compras do Município, para efeito de verificação da conformidade com as especificações constantes no Edital e na proposta.
 - 3. Os serviços deverão ser conforme memorial descritivo e projeto básico.
- 4. A Administração rejeitará, no todo ou em parte, a execução dos serviços em desacordo com as especificações técnicas exigidas.

CLÁUSULA QUINTA - DO CONTROLE DA EXECUÇÃO

- 1. A fiscalização da contratação será exercida por um representante da Administração, ao qual competirá dirimir as dúvidas que surgirem no curso da execução do contrato, e de tudo dará ciência à Administração.
- 2. A fiscalização de que trata este item não exclui nem reduz a responsabilidade da fornecedora, inclusive perante terceiros, por qualquer irregularidade, ainda que resultante de imperfeições técnicas, vícios redibitórios, ou emprego de material inadequado ou de qualidade inferior, e, na ocorrência desta, não implica em co-responsabilidade da Administração ou de seus agentes e prepostos, de conformidade com o art. 70 da Lei nº 8.666, de 1993.
- 3. O fiscal do contrato anotará em registro próprio todas as ocorrências relacionadas com a execução do contrato, indicando dia, mês e ano, bem como o nome dos funcionários eventualmente envolvidos, determinando o que for necessário à regularização das falhas ou erros observados e encami nhando os apontamentos à autoridade competente para as providências cabíveis.

CLÁUSULA SEXTA - DO VALOR

1. O valor total deste Contrato é de R\$ «VALOR_CONTRATADO» («VALOR_EXTENSO_CONTRATADO»), discriminado de acordo com a planilha integrante da proposta de preços e o cronograma físico-financeiro apresentados pela CONTRATADA.

CLÁUSULA SÉTIMA - DO PRAZO DE EXECUÇÃO DOS SERVIÇOS

Estado do Pará GOVERNO MUNICIPAL DE MEDICILÂNDIA PREFEITURA MUNICIPAL DE MEDICILÂNDIA



- 1. Os serviços deverão ser executados de acordo com o prazo estabelecido na cláusula oitava, contados a partir da ordem de serviço emitida pela CONTRATANTE.
- 1.1 O prazo para início dos serviços será de até 48 (quarenta e oito) horas, contados do recebimento da Ordem de Serviço expedida pela CONTRATANTE e o de conclusão, será de acordo com o proposto pela CONTRATADA, se inferior ao máximo definido no caput desta Cláusula;
- 2. O prazo de garantia dos serviços deverá ser de 5 anos, contados do Termo de Recebimento Definitivo a ser emitido por Comissão designada pela autoridade competente.

CLÁUSULA OITAVA - DO AMPARO LEGAL

- 1. A lavratura do presente Contrato decorre da realização do(a) CONVITE nº 002 2020.
- 2. Os serviços foram adjudicados em favor da CONTRATADA, conforme despacho exarado no processo licitatório nº 002 2020, tomando como base o disposto no artigo 45, parágrafo 1°, inciso I, da Lei n° 8.666/93.

CLÁUSULA NONA - DA EXECUÇÃO DO CONTRATO

1. A execução deste Contrato, bem como, os casos nele omissos, regular-se-ão pelas cláusulas contratuais e pelos preceitos de direito público, aplicando-se-lhes, supletivamente, os princípios da Teoria Geral dos Contratos e as disposições de direito privado, na forma do artigo 54, da Lei nº 8.666/93 combinado com o inciso XII, do artigo 55, do mesmo diploma legal.

CLÁUSULA DÉCIMA - DA VIGÊNCIA E DA VALIDADE

1. A vigência deste Contrato terá início em «DATA_INIC_VIG_CONTRATO» e o término em «DATA_FINAL_VIG_CONTRATO», tendo início e vencimento em dia de expediente, devendo-se excluir o primeiro e incluir o último, podendo ser prorrogado na forma do artigo 57, inciso II, com parágrafo 1º inciso I, II e IV da Lei 8.666/93.

CLÁUSULA DÉCIMA PRIMEIRA - DAS OBRIGAÇÕES DA CONTRATANTE

- 1. Caberá ao CONTRATANTE:
- 1.1 Impedir que terceiros forneçam os serviços deste Contrato;
- 1.2 Prestar as informações e os esclarecimentos que venham a ser solicitados pelos empregados da CONTRATADA;
- 1.3 Solicitar, por intermédio de Ordem de Serviço expedida pelo Serviço de Almoxarifado, prestação de serviço objeto deste Contrato;
- 1.4 Comunicar à CONTRATADA, qualquer irregularidade na prestação do serviço e interromper imediatamente a

SEDICIL AND TA

Estado do Pará GOVERNO MUNICIPAL DE MEDICILÂNDIA PREFEITURA MUNICIPAL DE MEDICILÂNDIA



execução, se for o caso;

1.5 - O pagamento a CONTRATADA no prazo de 30 (trinta) dias após a execução do serviço e emissão da respectiva nota fiscal.

CLÁUSULA DÉCIMA SEGUNDA - DAS OBRIGAÇÕES DA CONTRATADA

- 1. A Contratada obriga-se a:
 - 1.1 Efetuar a execução dos serviços conforme condições previstas e exigidas pela Administração Pública no prazo solicitado, acompanhado da respectiva nota fiscal contendo a quantidade, valor unitário, valor total, quando for o caso;
 - 1.2 Responsabilizar-se pelos vícios e danos decorrentes da execução dos serviços, de acordo com os artigos 12, 13, 18 e 26, do Código de Defesa do Consumidor (Lei nº 8.078, de 1990);
 - 1.3 O dever previsto no subitem anterior implica na obrigação de, a critério da Administração, substituir, reparar, corrigir, remover, ou reconstruir, às suas expensas, no prazo máximo de **10(dez) dias corridos**, os serviços que se verifique vícios, ter a responsabilidade pela qualidade das obras, materiais e serviços executados/fornecidos da CONTRATADA para esta finalidade, inclusive a promoção de readequações, sempre que detectadas impropriedades que possam comprometer a consecução do objeto contratado;
 - 1.4 Atender prontamente a quaisquer exigências da Administração, inerentes ao objeto da presente licitação;
 - 1.5 Comunicar à Administração, no prazo máximo de 24 (vinte e quatro) horas que antecede a data de entrega, os motivos que impossibilitem o cumprimento do prazo previsto, com a devida comprovação;
 - 1.6 Manter, durante toda a execução do contrato, em compatibilidade c om as obrigações assumidas, todas as condições de habilitação e qualificações exigidas na licitação;
 - 1.7 Não transferir a terceiros, por qualquer forma, nem mesmo parcialmente, as obrigações assumidas, nem subcontratar qualquer das prestações a que está obrigada, exceto nas condições autorizadas no Termo de Referência ou no Termo de Contrato:
 - 1.8 Não permitir a utilização de qualquer trabalho do menor de dezesseis anos, exceto na condição de aprendiz para os maiores de quatorze anos; nem permitir a utilização do trabalho do menor de dezoito anos em trabalho noturno, perigoso ou insalubre;
 - 1.9 Responsabilizar-se pelas despesas dos tributos, encargos trabalhistas, previdenciários, fiscais, comerciais, taxas, fretes, seguros, deslocamento de pessoal, prestação de garantia e quaisquer outras que incidam ou venham a incidir na execução do contrato.
 - 1.10 Responder, em relação aos seus empregados, por todas as despesas decorrentes dos serviços,

Estado do Pará GOVERNO MUNICIPAL DE MEDICILÂNDIA PREFEITURA MUNICIPAL DE MEDICILÂNDIA



tais como:

- a) salários;
- b) seguros de acidentes;
- c) taxas, impostos e contribuições;
- d) indenizações;
- e) vale-refeição;
- f) vales-transportes; e
- g) outras que porventura venham a ser criadas e exigidas pelo Governo.
- 1.11 manter os seus empregados sujeitos às normas disciplinares do CONTRATANTE, porém sem qualquer vínculo empregatício com o órgão;
- 1.12 manter, ainda, os seus empregados identificados por crachá, quando em trabalho, devendo substituir imediatamente qualquer um deles que seja considerado inconveniente à boa ordem e às normas disciplinares do CONTRATANTE;
- 1.13 respeitar as normas e procedimentos de controle e acesso às dependências do CONTRATANTE;
- 1.14 responder pelos danos causados diretamente à Administração do CONTRATANTE ou a terceiros, decorrentes de sua culpa ou dolo, durante o fornecimento do produto, não excluindo ou reduzindo essa responsabilidade a fiscalização ou o acompanhamento pelo CONTRATANTE;
- 1.15 responder, ainda, por quaisquer danos causados diretamente a bens de propriedade do CONTRATANTE, quando esses tenham sido ocasionados por seus empregados durante a prestação do serviço;
- 1.16 comunicar ao Fiscal de Contrato do CONTRATANTE, por escrito, qual quer anormalidade de caráter urgente e prestar os esclarecimentos que julgar necessário.

CLÁUSULA DÉCIMA TERCEIRA - DAS OBRIGAÇÕES SOCIAIS, COMERCIAIS E FISCAIS

1. À CONTRATADA caberá, ainda:

- 1.1 assumir a responsabilidade por todos os encargos previdenciáriose obrigações sociais previstos na legislação social e trabalhista em vigor, obrigando-se a saldá-los na época própria, vez que os seus empregados não manterão nenhum vínculo empregatício com a CONTRATANTE;
- 1.2 assumir, também, a responsabilidade por todas as providências e obrigações estabelecidas na legislação específica de acidentes do trabalho, quando, em ocorrêmia da espécie, forem vítimas os seus empregados no decorrer do fornecimento e do desempenho dos serviços ou em conexão com eles, ainda que acontecido em dependência da CONTRATANTE;
- 1.3 assumir todos os encargos de possível demanda trabalhista, civil ou penal, relacionados à execução dos serviços, originariamente ou vinculada por prevenção, conexão ou continência; e
 - 1.4 assumir, ainda, a responsabilidade pelos encargos fiscais e comerciais resultantes da execução

SEDICIL AND TA

Estado do Pará GOVERNO MUNICIPAL DE MEDICILÂNDIA PREFEITURA MUNICIPAL DE MEDICILÂNDIA



deste Contrato.

2. A inadimplência da CONTRATADA, com referência aos encargos estabelecidos na Condição anterior, não transfere a responsabilidade por seu pagamento à Administração da CONTRATANTE, nem poderá onerar o objeto deste Contrato, razão pela qual CONTRATADA renuncia expressamentea qualquer vínculo de solidariedade, ativa ou passiva, com a CONTRATANTE.

CLÁUSULA DÉCIMA QUARTA - DAS OBRIGAÇÕES GERAIS

- 1. Deverá a CONTRATADA observar, também, o seguinte:
- 1.1 é expressamente proibida a contratação de servidor pertencente ao Quadro de Pessoal do CONTRATANTE durante a vigência deste contrato;
- 1.2 é expressamente proibida, também, a veiculação de publicidade acerca deste Contrato, salvo se houver prévia autorização da Administração da CONTRATANTE; e
 - 1.3 é vedada a subcontratação total dos serviços objeto deste Contrato;
- 1.3.1 a subcontratação parcial dos serviços só será admitida se previamente autorizada pela Administração da CONTRATANTE.

CLÁUSULA DÉCIMA QUINTA - DAS MEDIDAS ACAUTELADORAS

1. Consoante o artigo 45 da Lei nº 9.784, de 1999, a Administração Pública poderá, sem a prévia manifestação do interessado, motivadamente, adotar providências acauteladoras, inclusive retendo o pagamento, em caso de risco iminente, como forma de prevenir a ocorrência de dano de difícil ou impossível reparação.

CLÁUSULA DÉCIMA SEXTA - DA RESPONSABILIDADE TÉCNICA PELA EXECUÇÃO DOS SERVIÇOS

- 1. Caberá à CONTRATADA providenciar, junto ao CREA, a devida ART relativa aos serviços objeto da presente licitação, de acordo com a legislação vigente.
- 2. O responsável técnico pelos serviços a serem desenvolvidos deverá ter vínculo formal com a CONTRATADA e deverá ser o indicado na fase de habilitação do certane licitatório do(a) CONVITE nº 002 2020.

CLÁUSULA DÉCIMA SÉTIMA - DO ACOMPANHAMENTO E DA FISCALIZAÇÃO

- 1. O acompanhamento e a fiscalização desse Contrato ficará a cargo do(a) servidor(a) Sr(a). XXXXXXXX, Portaria no. XXXXXXXX designada para este fim, nos termos do art. 67 da Lei no 8.666/93.
 - 2. Durante o período de vigência deste Contrato, a execução dos serviços de obra e adequação serão

Estado do Pará GOVERNO MUNICIPAL DE MEDICILÂNDIA PREFEITURA MUNICIPAL DE MEDICILÂNDIA



acompanhados e fiscalizados por este fiscal, permitida a contratação de terceiros para assisti-lo(a) e subsidiá-lo(a) de informações pertinentes a essa atribuição, devendo:

- 2.1 promover as avaliações das etapas executadas, observando o disposto no Cronograma Físico-Financeiro: e
- 2.2 atestar os documentos referentes à conclusão de cada etapa, nos termos deste Contrato, para efeito de pagamento.
- 3. Além do acompanhamento e da fiscalização dos serviços, o Titular da CONTRATANTE ou outro servidor devidamente autorizado poderá, ainda, sustar qualquer trabalho que esteja sendo executado em desacordo com o especificado, sempre que essa medida se tornar necessária.
- 4. A CONTRATADA deverá indicar preposto, a ser submetido à aprovação da Administração da CONTRATANTE, durante o período de vigência deste Contrato, para representá-la sempre que for necessário.
- 5. A CONTRATADA deverá manter no local da obra, durante a sua execução, 01 (um) Engenheiro Civil inscrito no CREA e aceito pela Administração da CONTRATANTE, que na ausência do responsável técnico, se não for o próprio, para representá-la sempre que for necessário.
- 6. O representante da CONTRATANTE anotará em registro próprio todas as ocorrências relacionadas com a execução dos serviços mencionados, determinando o que for necessário à regularização das faltas ou defeitos observados.
- 7. As decisões e providências que ultrapassarem a competência do representante da CONTRATANTE deverão ser solicitadas a seus superiores em tempo hábil para a adoção das medidas convenientes.

CLÁUSULA DÉCIMA OITAVA - DO RECEBIMENTO

- 1. Após concluído, o objeto deste contrato será recebido provisoriamente pela Administração do CONTRATANTE, mediante termo circunstanciado, assinado pelas partes, no prazo de até 10 (dez) dias úteis contados do recebimento da comunicação escrita encaminhada pela CONTRATADA à CONTRATANTE.
- 2. O recebimento definitivo do objeto deste contrato será efetuado por Comissão designada pela autoridade competente, mediante termo circunstanciado, assinado pelas partes, após o decurso do prazo máximo de 30 (trinta) dias úteis, necessário à observação, ou à vistoria que comprove a adequação do objeto aos termos contratuais, observado o disposto no art. 69 da Lei nº 8.666/93.
- 3. Os serviços somente serão considerado concluídos e em condições de ser recebidos, após cumpridas todas as obrigações assumidas pela CONTRATADA e atestada sua conclusão pela CONTRATANTE.

CLÁUSULA DÉCIMA NONA - DA ATESTAÇÃO DOS SERVIÇOS

1. A atestação das notas fiscais/faturas referente às etapas dos serviços executados objeto deste Contrato caberá ao CONTRATANTE ou a servidor designado para esse fim.

Estado do Pará GOVERNO MUNICIPAL DE MEDICILÂNDIA PREFEITURA MUNICIPAL DE MEDICILÂNDIA



CLÁUSULA VIGÉSIMA - DA DESPESA

- 1. A despesa com a execução dos serviços objeto deste Contrato, mediante a emissão de notas de empenho, está a cargo da dotação orçamentária Exercício 2020 Projeto 0510.041210037.1.002 Construção, Reforma e Ampliação de Prédios Públicos., Classificação econômica 4.4.90.51.00 Obras e instalações.
- 1.1 A despesa para os anos subsequentes, quando for o caso, será alocada à dotação orçamentária prevista para atendimento dessa finalidade, a ser consignada a CONTRATANTE, na Lei Orçamentária do Município.

CLÁUSULA VIGÉSIMA PRIMEIRA - DO PAGAMENTO

- 1. Obedecido o Cronograma Físico-Financeiro apresentado, a CONTRATADA solicitará à CONTRATANTE a medição dos trabalhos executados. Uma vez medidos os serviços pela fiscalização, a CONTRATADA apresentará nota fiscal/fatura de serviços para liquidação e pagamento da despesa pelo CONTRATANTE, mediante ordem bancária creditada em conta corrente ou cheque nominal ao credor no prazo de 30 (trinta) dias contados da apresentação dos documentos na CONTRATANTE.
 - 1.1 Somente serão pagos os quantitativos efetivamente medidos pela fiscalização;
- 1.1.1 O pagamento será feito de acordo com a medição física, ao preço unitário constante na Planilha de Quantidades e Preços;
- 1.1.2 A medição será executada na obra, sendo medida em metro quadrado, a área da edificação, de acordo com o projeto apresentado e aprovado pela fiscalização da contratante;
- 1.1.3 O pagamento será efetuado mediante BOLETIM DE MEDIÇÃO, emitido e assinado pelo fiscal de obras do município, no prazo de até trinta dias, contado a partir da data final do período de adimplemento da obrigação, na proporção de prestação de serviços no período respectivo, segundo as autorizações expedidas pelo(a) PREFEITURA MUNICIPAL DE MEDICILÂNDIA e de conformidade com as notas fiscais/faturas e/ou recibos devidamente atestadas pelo setor competente, observadas as condições da proposta adjudicada e da ordem de compra emitida.
 - 1.2 as medições serão efetuadas pela fiscalização, obedecendo-se o seguinte:
- 1.2.1 quinzenalmente, em cumprimento ao Cronograma Físico-Financeiro, quando serão feitas as medições pela Comissão fiscalizadora da CONTRATANTE, considerando-se os serviços efetivamente executados e por ela aprovados, tomando por base as especificações e os desenhos do projeto;
- 1.2.2 serão emitidos os Boletins de Medição dos Serviços, em duas vias, que deverão ser assinadas com o De acordo do Responsável Técnico, o qual ficará com uma das vias;
- 1.2.3 as medições deverão ser solicitadas pela CONTRATADA até o 3º (terceiro) dia útil do mês subsequente e a fiscalização terá 02 (dois) dias úteis para executar a medição.

Estado do Pará GOVERNO MUNICIPAL DE MEDICILÂNDIA PREFEITURA MUNICIPAL DE MEDICILÂNDIA



- 1.3 A critério da fiscalização e no exclusivo interesse da CONTRATANTE, as medições poderão ser feitas considerando-se os materiais e equipamentos fornecidos e depositados no canteir o da obra. Neste caso, o valor a ser levado em conta para efeito de pagamento será o custo dos materiais e equipamentos constante das composições de custos unitários apresentadas pela CONTRATADA:
- 1.3.1- entende-se por custo a cotação de preço apresentada pela CONTRATADA no(a) CONVITE nº 002 2020, menos o BDI contratual; e
- 1.3.2- o BDI relativo aos materiais e equipamentos, bem, ainda, a parcela dos serviços relativos à mão-de-obra e respectivo BDI, serão pagos após a efetiva e completa aplicação dos materiais e instalação dos equipamentos.
- 1.4 as notas fiscais/faturas deverão ser emitidas e entregues pela CONTRATADA à CONTRATANTE, para fins de liquidação e pagamento, até o dia 22 decada mês, de forma a garantir o recolhimento das importâncias retidas relativas à contribuição previdenciária no prazo estabelecido na alínea "b", inciso I, artigo 30, da Lei nº 8.212/91, alterada pela Lei nº 9.876/99.
- 1.4.1 No caso de as notas fiscais/faturas serem emitidas e entregues à CONTRATANTE em data posterior à indicada no item anterior será imputado à CONTRATADA o pagamento dos eventuais encargos moratórios decorrentes.
- 1.5 O pagamento mensal dos serviços somente poderá ser efetuado após a apresentação da nota fiscal/fatura atestada por servidor designado, conforme disposto no art. 67 da Lei nº 8.666/93, e verificação da regularidade da CONTRATADA junto à Seguridade Social CND e ao Fundo de Garantia por Tempo de Serviço CRF.
- 2. O pagamento da primeira fatura/nota fiscal somente poderá ocorrer, se acompanhada dos comprovantes dos seguintes documentos:
 - 2.1 Registro da obra no CREA;
 - 2.2 Matrícula da obra no INSS; e
 - 2.3 Relação dos Empregados RE.
- 3. A CONTRATANTE reserva-se o direito de recusar o pagamento se, no ato da atestação, os serviços executados, os equipamentos ou os materiais fornecidos não estiverem em perfeitas condições de funcionamento ou de acordo com as especificações apresentadas e aceitas.
- 4. A CONTRATANTE poderá deduzir da importância a pagar os valores correspondentes a multas ou indenizações devidas pela CONTRATADA nos termos deste Contrato.
- 5. Nenhum pagamento será efetuado à CONTRATADA enquanto pendente de liquidação qualquer obrigação financeira e previdenciária, sem que isso gere direito a alteração de preços, compensação financeira ou aplicação de penalidade à CONTRATANTE.
- 6. Nos casos de eventuais atrasos de pagamento, desde que a CONTRATADA não tenha concorrido de alguma forma para tanto, fica convencionado que o índice de compensação financeira devida pela CONTRATANTE, entre a data acima referida e a correspondente ao efetivo adimplemento da parcela, será calculada mediante a

Estado do Pará GOVERNO MUNICIPAL DE MEDICILÂNDIA PREFEITURA MUNICIPAL DE MEDICILÂNDIA



aplicação da seguinte fórmula:

 $EM = I \times N \times VP$

Onde:

EM = Encargos moratórios;

N = Número de dias entre a data prevista para o pagamento e a do efetivo pagamento;

VP = Valor da parcela a ser paga.

I = taxa de compensação financeira = 0,00016438, assim apurado:

TX = Percentual da taxa anual = 6%.

6.1 - A compensação financeira prevista nesta Cláusula será incluída nafatura/nota fiscal seguinte ao da ocorrência.

CLÁUSULA VIGÉSIMA SEGUNDA - DA ALTERAÇÃO DO CONTRATO

1. O presente Contrato poderá ser alterado, nos casos previstos no artigo 65 da Lei nº 8.666/93, desde que haja interesse da Administração da CONTRATANTE, com a apresentação das devidas justificativas, adequadas a este Contrato.

CLÁUSULA VIGÉSIMA TERCEIRA - DO AUMENTO OU SUPRESSÃO DOS SERVIÇOS

- 1. No interesse da Administração da CONTRATANTE, o valor inicial atualizado deste Contrato poderá ser aumentado ou suprimido até o limite de 25% (vinte e cinco por cento), conforme disposto no artigo 65, parágrafos 1° e 2°, da Lei nº 8.666/93.
- 1.1 A CONTRATADA fica obrigada a aceitar nas mesmas condições licitadas os acréscimos ou supressões que se fizerem necessários, até o limite ora previsto, calculado sobre o valor contratado; e
 - 1.2 nenhum acréscimo poderá exceder o limite estabelecido nesta cláusula; e
- 1.3 nenhuma supressão poderá exceder 25% do valor inicial atualizado do contrato, salvo as supressões resultantes do acordo celebrado entre as partes.
- 2. Em caso de supressão dos serviços, se a CONTRATADA já houver ad quirido os materiais e posto no local dos trabalhos, estes deverão ser pagos pela CONTRATANTE pelos custos de aquisição regularmente comprovados e monetariamente corrigidos, podendo caber indenização por outros danos eventualmente decorrentes da supressão,

Estado do Pará GOVERNO MUNICIPAL DE MEDICILÂNDIA PREFEITURA MUNICIPAL DE MEDICILÂNDIA



desde que regularmente comprovados.

CLÁUSULA VIGÉSIMA QUARTA - DAS INFRAÇÕES E DAS SANÇÕES ADMINISTRATIVAS

- 1. As sanções administrativas serão impostas fundamentadamente nos termos da Lei 8.666/93. Ficará impedido de licitar e contratar com o(a) PREFEITURA MUNICIPAL DE MEDICILÂNDIA, e será descredenciado na mesma, pelo prazo de até 5 (cinco) anos, garantido o direito à ampla defesa sem prejuízo das demais cominações legais previstas neste edital, o licitante que:
 - 1.1 Se recusar a assinar o termo do contrato ou receber a nota de empenho;
 - 1.2 Inexecução total ou parcial da nota de empenho ou contrato;
 - 1.3 Deixar de entregar documentação exigida no edital;
 - 1.4 Apresentar documentação falsa;
 - 1.5 Ensejar o retardamento da execução do seu objeto;
 - 1.6 Não mantiver a proposta dentro do prazo de validade;
 - 1.7 Falhar ou fraudar na execução do contrato;
 - 1.8 Comportar-se de modo inidôneo;
 - 1.9 Fizer declaração falsa ou cometer fraude fiscal.
- 2. Suspensão temporária de participação em licitação e impedimento de contratar com o(a) PREFEITURA MUNICIPAL DE MEDICILÂNDIA, enquanto durarem os fatos de impedimento, por prazo não superior a 5 (cinco) anos, nos casos citados no item 1, conforme detalhado nos itens 1.1 ao 1.9 desta cláusula.
- 3. A pena de advertência será aplicada de maneira preventiva e pedagógica nas infrações de menor ofensividade e leves: que não causarem prejuízo ao erário, quando a contratada executar o serviço ou fornecer o produto após a notificação, nas hipóteses em que a contratada corrigir seu procedimento. A advertência não é pressuposto para aplicação das outras penalidades, se as circunstâncias exigirem punições mais rigorosas.
- 4. Pelo atraso injustificado, inexecução total ou parcial do contrato, o(a) PREFEITURA MUNICIPAL DE MEDICILÂNDIA poderá, garantida a defesa prévia, aplicar à CONTRATADA as multas fixadas a seguir, sem prejuízo de outras sanções previstas neste edital, no contrato, e demais legislações aplicáveis à espécie:
- 4.1 Multa moratória de 0,1% (um décimo por cento) do valor do contrato, por dia de atraso do início de sua execução, até o limite máximo de 2% (dois por cento). Acima do limite aqui estabelecido, caracterizará inexecução total da obrigação assumida;
- 4.2 Multa compensatória de 10% (dez por cento) do valor do contrato, no caso de sua inexecução total ou parcial, ou ainda, pela recusa injustificada em assinar o contrato;
 - 4.3 Multa de 10% (dez por cento) do valor do contrato, no caso de descumprimento de qualquer outra obrigação pactuada;
 - 5. As sanções previstas nos itens 1 e 2 desta cláusula poderão ser aplicadas à CONTRATADA juntamente com a de multa.
 - 6. Comprovado impedimento ou reconhecida força maior, devidamente justificado e aceito pelo(a)

Estado do Pará GOVERNO MUNICIPAL DE MEDICILÂNDIA PREFEITURA MUNICIPAL DE MEDICILÂNDIA



PREFEITURA MUNICIPAL DE MEDICILÂNDIA, a CONTRATADA ficará isenta das penalidades mencionadas nos itens 2 e 3 desta cláusula.

- 7. As penalidades serão obrigatoriamente registradas na Administração do(a) PREFEITURA MUNICIPAL DE MEDICILÂNDIA, e no caso de suspensão de licitar, o licitante dever á ser descredenciado por igual período, sem prejuízo das multas previstas neste Edital e das demais cominações legais.
- 8. O percentual de multa previsto no item 4.1 desta cláusula incidirá sobre o valor atualizado do contrato ou do item do contrato (nesse último caso, quando a licitação tenha sidojulgada e adjudicada por item), tendo como fator de atualização o percentual da taxa SELIC Sistema Especial de Liquidação e Custódia que incidirá a partir da data em que ocorrer o fato, até o dia do efetivo pagamento da multa.
- 9. Se a multa aplicada for superior ao valor da garantia prestada, além da perda desta, responderá o CONTRATADO pela sua diferença, que será descontada/compensada dos pagamentos eventualmente devidos pela administração. Efetuados esses descontos/compensações, caso ainda haja saldo devedor, ou inexistentes a garantia e/ou pagamentos devidos pela CONTRATANTE, o valor da multa aplicada deverá ser recolhido junto à agência do Banco do Brasil S/A ou BANPARÁ, no prazo de 5 (cinco) dias úteis contados da notificação, por meio de Guia de Recolhimento da União GRU.
- 10. Na hipótese de não pagamento ou recolhimento referido no subitem imediatamente acima, os valores serão objeto de inscrição em dívida ativa e sua consequente cobrança pelos meios legais.
- 11. Independente da sanção aplicada, a inexecução total ou parcial do contrato poderá ensejar, ainda, a rescisão contratual, nos termos previstos na Lei nº. 8.666/93, bem como a incidência das consequências legais cabíveis, inclusive indenização por perdas e danos eventualmente causados à CONTRATANTE.
- 12. A aplicação de qualquer das penalidades previstas realizar-se-á em processo administrativo que assegurará o contraditório e a ampla defesa, observando-se o procedimento previsto na Lei nº 8.666, de 1993, e subsidiariamente na Lei nº 9.784, de 1999.
- 13. A autoridade competente, na aplicação das sanções, levará em consideração a gravidade da conduta do infrator, o caráter educativo da pena, bem como o dano causado à Administração, observado o princípio da proporcionalidade.

CLÁUSULA VIGÉSIMA QUINTA - DA RESCISÃO

- 1. A inexecução total ou parcial do Contrato enseja a sua rescisão, conforme disposto nos artigos 77 a 80 da Lei nº 8.666/93.
 - 2. A rescisão do Contrato poderá ser:
- 2.1 Determinada por ato unilateral e escrito da Administração do CONTRATANTE, nos casos enumerados nos incisos I a XII e XVII do artigo 78 da Lei mencionada, notificando-se a CONTRATADA com a antecedência mínima de 30 (trinta) dias;
 - 2.2 Amigável, por acordo entre as partes;
 - 2.3 Judicial, nos termos da legislação vigente sobre a matéria;
- 2.4. A rescisão administrativa ou amigável deverá ser precedida de autorização escrita e fundamentada da autoridade competente;

Estado do Pará GOVERNO MUNICIPAL DE MEDICILÂNDIA PREFEITURA MUNICIPAL DE MEDICILÂNDIA



2.5 - Os casos de rescisão contratual serão formalmente motivados nos autos do processo, assegurado o contraditório e a ampla defesa.

CLÁUSULA VIGÉSIMA SEXTA - DAS CONSIDERAÇÕES ESPECÍFICAS

- 1. As dúvidas e/ou omissões, porventura existentes nas Especificações constantes do Edital do(a) CONVITE nº 002 2020, serão resolvidas pela CONTRATANTE.
- 2. Todos os trabalhos deverão ser executados por mão-de-obra qualificada, devendo a CONTRATADA estar ciente das normas técnicas da ABNT, correspondentes a cada serviços constantes das Especificações.
- 3. A CONTRATADA ficará obrigada a executar fielmente os serviços p rogramados nas especificações, não se admitindo modificações sem a prévia consulta e concordância da CONTRATANTE.

CLÁUSULA VIGÉSIMA SÉTIMA - DA VINCULAÇÃO AO EDITAL E Á PROPOSTA DA CONTRATADA

1. Este Contrato fica vinculado aos termos do(a) CONVITE n.º 002 - 2020, cuja realização decorre da autorização da CONTRATANTE, constante do processo licitatório n.º 002 - 2020, e aos termos das propostas da CONTRATADA.

CLÁUSULA VIGÉSIMA OITAVA - DO FORO

- 1. As questões decorrentes da execução deste Instrumento, que não possam ser dirimidas administrativamente, serão processadas na Comarca do Município de MEDICILÂNDIA, com exclusão de qualquer outro, por mais privilegiado que seja, salvo nos casos previstos no art. 102, Inciso I, alínea "d" da Constituição Federal.
- 2. E, para firmeza e validade do que foi pactuado, lavrou-se o presente Contrato em 3 (três) vias de igual teor e forma, para que surtam um só efeito, as quais, depois de lidas, são assinadas pelos representantes das partes, CONTRATANTE e CONTRATADA, e pelas testemunhas abaixo.

MEDICILÂNDIA-PA, em «DATA_DO_CONTRATO»

NOME_DA_CONTRATANTE CNPJ(MF) CNPJ_DA_CONTRATANTE CONTRATANTE

EMPRESA_CONTRATADA CPF_CNPJ_CONTRATADO





CONTRATADO(A)

Testemunhas:		
1.	2.	





ANEXO III – DECLARAÇÃO DE RESPONSÁVEL TÉCNICO

	1	sto no Edital de licitação		
XX/XXXX, que	o(a) Sr(a)	REA sob o n° _	portador(a)	do CPF(MF) nº
	e inscrito(a) no CI	REA sob o n° _		é o(a) nosso(a)
indicado(a) como	Responsável Técnico	para acompanhar a ex	ecucão dos se	rvicos, obieto da
licitação em aprec		r	3	, , , , , , , , , , , , , , , , , , ,
nenação em apre-	30.			
		MEDICILÂNDIA	- PA. XX de X	XXXXX de 2020.
			,	
	As	sinatura e carimbo		
		epresentante legal)		
	(10	spresentante regar,		





ANEXO IV - TERMO DE CREDENCIAMENTO

TERMO DE CREDENCIAMENTO (papel timbrado da Licitante) (O)A Presidente(a) da
CPL/PMM, Endereço: TRAVESSA DOM EURICO, 1035, CENTRO, MEDICILÂNDIA.
Referente: CONVITE N°/ Assunto: Credenciamento Pelo presente instrumento, a
empresa, com sede na, CNPJ:, através de seu
representante legal Sr. (a), cargo, CREDENCIA o (a) Sr. (a)
, portador (a) do RG: e CPF:, para representá-la perante a
PREFEITURA MUNICIPAL DE MEDICILÂNDIA, na sessão pública do CONVITE Nº
inerentes ao certame, inclusive interpor e desistir de recursos em todas as fases licitatórias.
Localidade, de (assinatura) CARGO R.G. n.º Nome e
assinatura do responsável legal, que comprove poderes para tal
investidura, com firma reconhecida em cartório.
^
MEDICILÂNDIA - PA, XX de XXXXX de 2020.
A sainstyne a sanimh a
Assinatura e carimbo (representante legal)
HEDIENCHIAIHE ICYALI





ANEXO V

EDITAL DE CONVITE N°/
MODELO DE DECLARAÇÃO DE QUE A PROPONENTE CUMPRE OS REQUISITOS DE HABILITAÇÃO
Local e data
À (indicação do órgão licitante)
(indicação da Cidade e Estado)
REF. CONVITE N.º/
Senhor(a) Presidente(a),
Pela presente, declaro(amos) que a empresa(indicação da razão social) cumpre plenamente os requisitos de habilitação para o CONVITE N.º/, cujo objeto (especificar objeto).
Medicilândia/PA em dede

assinatura do representante legal





ANEXO VI

EDITAL CONVITE N°/
CUMPRIMENTO DO DISPOSTO NO INCISO XXXIII DO ART. 7º DA CONSTITUIÇÃO FEDERAL.
Ref.: CONVITE N°/
A Empresa,
Medicilândia/PA de de de
assinatura do representante legal

(Recomendação: em caso afirmativo, assinalar a ressalva acima)





ANEXO VII

ESPECIFICAÇÕES TÉCNICAS:

(MEMORIAL DESCRITIVO, ESPECIFICAÇÃO TÉCNICA, PLANILHA DE SERVIÇOS, CRONOGRAMA FISICO E FINANCEIRO E PROJETOS)



CNPJ: 34.593.525/0001- 08



JUSTIFICATIVA – CONSTRUÇÃO DA ESTRUTURA DO MERCADO MUNICIPAL

GENERALIDADES

Medicilândia é um município brasileiro do estado do Pará, pertencente à Mesorregião do Sudoeste Paraense. Localiza-se no norte brasileiro, a uma latitude 03°26'46" sul e a uma longitude 52°53'20" oeste, estando a uma altitude de 151 metros. Sua população, estimada em 2016, era de 30.315 habitantes. Possui uma área de 8.309,499 km². Medicilândia é conhecida como a "Capital Nacional do Cacau" e serve de palco para um festival anual chamado Cacaufest.

Seu nome é uma referência ao ex-presidente do Brasil Emílio Garrastazu Médici, já que a cidade foi fundada por conta da construção da Rodovia Transamazônica (BR-230), iniciada durante o governo de supracitado presidente.

Foi construída, na cidade, uma usina açucareira que recebeu o nome do presidente norteamericano Abraham Lincoln, uma vez que este enviou recursos financeiros para a construção de tal empreendimento que, inicialmente, se localizava na vila de Pacal, e que, posteriormente, foi englobada por Medicilândia. A usina funcionou até 2002, ano que marca o declínio da vila de Pacal.

A agricultura emprega cerca de 25% da população economicamente ativa de região. A grande maioria, aproximadamente 70% pertence à agricultura familiar. Por esse motivo, para assegurar o emprego rural e sua qualidade de vida com acesso a lazer, saúde e educação, é importante que essa população não seja exposta a um estado de vulnerabilidade, sem um espaço para comercializar seus produtos. A população vem através dos anos, reivindicando um lugar adequado para venda e compra de produtos municipais.

4

CNPJ: 34.593.525/0001-08

Prefeitura

Medicilândia

Com a força do povo

DEFINIÇÃO

Mercados são espaços multifuncionais capazes de atrair mais que os habituais clientes, é um

local de convívio. (Dicionário de Ciências Sociais, 1986:743). Os mercados exercem um papel

extremamente importante ao suprir cidades, grandes e pequenas, ao fornecer itens de víveres para a

subsistência de seus habitantes.

Os mercados também proporcionam o encontro e contato direto do comerciante como

consumidor, bem diferente dos ambientes distantes das redes de supermercados que dominam os

grandes centros atualmente.

ALEGAÇÃO

Trata-se de um assunto de grande importância para o município, pois irá contribuir para o

crescimento econômico e abastecimento de gêneros alimentícios que é um fator de ampla importância

ao desenvolvimento e manutenção do município, estão envolvidos ainda toda a tradição e costumes,

e esses fatores devem ser considerados.

Visamos a melhoria da dinâmica da cidade com a implantação da estrutura do Mercado

Público no Município de Medicilândia-PA. Considera-se que tal empreendimento trará grande

significância socioeconômica satisfazendo aos anseios dos habitantes, já que o município não possui

espaço próprio para a comercialização dos produtos oriundos dos produtores locais o que

proporcionaria comodidade, higiene, conforto e segurança. Considera-se que o projeto é de grande

importância para toda a população, tendo em vista que o município até os dias atuais é onerado por

pagar aluguel para suprir esta necessidade.

Esclarecemos que, para a escolha da localização do lugar de implantação da estrutura do

mercado municipal, levaram-se em conta alguns fatores relevantes, destacando-se, entre outros: o

fácil acesso aos comerciantes, consumidores e visitantes; diminuição do fluxo de veículos na parte de

mais adensamento onde se encontra o prédio alugado para este fim; e a mínima interferência no

cotidiano do Município. Todas estas razões, juntas, parecem ser atendidas pela área e localização,

pré-definidas pelo projeto.

5





CNPJ: 34.593.525/0001-08

MEMORIAL DESCRITIVO

CONSTRUÇÃO DA ESTRUTURA DO MERCADO MUNICIPAL DO MUNICÍPIO DE MEDICILÂNDIA-PA





CNPJ: 34.593.525/0001-08

APRESENTAÇÃO

O presente documento apresenta Memorial Descritivo do Projeto para Construção do Mercado Municipal, no Bairro Centro, município de Medicilândia – PA. Compõem as peças gráficas deste projeto:

- ARQUITETÔNICO;
- ESTRUTURA DE CONCRETO;
- ESTRUTURA METÁLICA;





CNPJ: 34.593.525/0001- 08

CONTEUDO
1 SERVIÇOS PRELIMINARES5
1.1 LIMPEZA MANUAL DO TERRENO5
1.2 LOCAÇÃO DA OBRA5
1.3 PLACA DE OBRA EM CHAPA DE AÇO GALVANIZADO5
2 ADMINISTRAÇÃO LOCAL
2.1 INFRAESTRUTURA (BLOCO / PILARETE) ESCAVAÇÃO MANUAL DE VALAS. AF 03/2016 6
2.2 ARMAÇÃO DE PILAR OU VIGA DE UMA ESTRUTURA CONVENCIONAL DE CONCRETO ARMADO EM UMA EDIFICAÇÃO TÉRREA OU SOBRADO UTILIZANDO AÇO CA-506
3 CONCRETO FCK=25MPA, TRAÇO 1:2,3:2,7 (CIMENTO/ AREIA MÉDIA/ BRITA 1) - PREPARO MECÂNICO COM BETONEIRA 400 L. AF 07/2016
3.1 CIMENTO6
3.2 AGREGADO MIÚDO
3.3 AGREGADO GRAÚDO7
3.4 ÁGUA
3.5 ADITIVOS
4 FORMA TÁBUA PARA CONCRETO EM FUNDAÇÃO, C/ REAPROVEITAMENTO 2X8
4.1 MATERIAIS8
4.2 ESCORAMENTOS8
4.3 DESFÔRMA
5 COBERTURA9
5.1 ESTRUTURA METÁLICA EM AÇO CARBONO ASTM A-36 - COLUNA METÁLICA, TRELHIÇA E TRAMA METÁLICA PARA FIXAÇÃO DAS GALVANIZADAS9
5.2 CALHA EM CHAPA DE AÇO GALVANIZADO10
5.3 TELHAMENTO COM TELHA AÇO GALVANIZADO10
6 PAVIMENTAÇÃO
7.1 ARGAMASSA TRAÇO 1:3 (CIMENTO E AREIA MÉDIA) PARA CONTRAPISO, PREPARO MECÂNICO COM BETONEIRA 400L. AF 06/2014
7.2 PISO CIMENTADO E=2,0 CM C/ ARGAMASSA 1:3 CIMENTO AREIA ALISADO COLHER SOBRE BASE EXISTENTE E ARGAMASSA EM PREPARO MECANIZADO
7 LIMPEZA FINAL DA OBRA11





CNPJ: 34.593.525/0001-08



CNPJ: 34.593.525/0001- 08



1 SERVIÇOS PRELIMINARES

1.1 LIMPEZA MANUAL DO TERRENO

O local onde as obras serão realizadas será entregue com a terraplanagem pronta, executada pela Prefeitura Municipal de Medicilândia, devendo a Contratada executar a limpeza da vegetação porventura existente, mantendo o terreno completamente limpo, apto à realização das atividades.

Os materiais provenientes da limpeza serão transportados para bota-fora com distância média de transporte (DMT) até 2,5 km, em local a ser indicado pela Prefeitura Municipal de Medicilândia e aprovado pela fiscalização da Contratante.

1.2 LOCAÇÃO DA OBRA

A locação será feita tomando-se como base a planta baixa do projeto arquitetônico, onde o terreno em que será feita a obra deverá ser identificado, localizado e delimitado com precisão, e seus limites devem ser conferidos com a escritura pública de compra e venda, quando necessário.

Inicialmente, com o auxílio dos projetos, marca-se no terreno a posição dos vértices do prédio a ser construído, com a ajuda dos equipamentos topográficos.

Depois de marcados os cantos do prédio, parte-se então para a construção do gabarito, espécie de cercado formado por tábuas que circunscreve a futura construção, distando dela em torno de 1,50 metros.

1.3 PLACA DE OBRA EM CHAPA DE AÇO GALVANIZADO

A placa indicativa da obra será confeccionada dentro dos padrões do CREA, em estrutura de madeira de lei, revestida em chapa metálica galvanizada, com dizeres relativos a Razão Social, CNPJ, Inscrição Estadual, nome e registro no CREA do (s) responsável (is) técnico (s) da empresa, em letras legíveis e bem acabadas, sendo a estrutura de suporte em peças de madeira de lei de 6 x 12 cm, fixadas ao solo com concreto simples de fck 10 MPa.





CNPJ: 34.593.525/0001-08

2 ADMINISTRAÇÃO LOCAL

2.1 INFRAESTRUTURA (BLOCO / PILARETE) ESCAVAÇÃO MANUAL DE VALAS. AF 03/2016

As cavas para fundações e outras partes da obra localizadas abaixo do nível do terreno serão executadas com dimensões compatíveis com as indicações obtidas nos desenhos de referência, bem como a natureza do terreno e o volume de trabalho a executar. E com base em explorações superficiais, adotou-se como critério, para fins destas Especificações Técnicas, um solo com condições geotécnicas admissível para suportar a pressão de 1,50 kgf/cm².

2.2 ARMAÇÃO DE PILAR OU VIGA DE UMA ESTRUTURA CONVENCIONAL DE CONCRETO ARMADO EM UMA EDIFICAÇÃO TÉRREA OU SOBRADO UTILIZANDO AÇO CA-50

As armaduras deverão ser executadas de acordo com os projetos, observando-se estritamente, a classe do aço, número de camadas, dobramentos, espaçamentos e bitolas dos diversos tipos de barras retas e dobradas, fazendo-se perfeitas amarrações das armaduras com arame recozido de maneira que sejam mantidas nas suas posições durante a concretagem.

Emendas somente serão permitidas nos lugares indicados no projeto estrutural, através de transpasse ou rosca, não sendo permitido uso de emenda através de solda. As barras de aço, os dobramentos, a colocação e as demais condições da armadura devem obedecer rigorosamente aos requisitos estabelecidos NBR-6118 - Preparo e Execução de Obras de Concreto Armado.

3 CONCRETO FCK=25MPA, TRAÇO 1:2,3:2,7 (CIMENTO/ AREIA MÉDIA/ BRITA 1) - PREPARO MECÂNICO COM BETONEIRA 400 L. AF 07/2016 3.1 CIMENTO

O cimento deverá satisfazer as prescrições da NBR-5732 – (cimento Portland comum), NBR-5733 (cimento Portland de alta resistência inicial), NBR-5735 (cimento Portland alto forno) e NBR-5736 (cimento Portland pozolânico) da ABNT.



Medicilândia Com a força do povo

CNPJ: 34.593.525/0001- 08

3.2 AGREGADO MIÚDO

Será utilizado areia natural que se enquadre na especificação da Norma NBR 7211.

Deverá estar isenta de substâncias nocivas à sua utilização, tais como mica, materiais friáveis,

gravetos, matéria orgânica, torrões de argila e outros materiais. O armazenamento da areia será

realizado em baias adequadas, de modo a evitar a sua contaminação.

3.3 AGREGADO GRAÚDO

Serão utilizados pedregulho natural ou a pedra britada de rochas estáveis, isentas de

substâncias nocivas ao seu emprego, como torrões de argila, material pulverulento, gravetos e

outros materiais. O agregado graúdo será uniforme, com pequena incidência de fragmentos de

forma lamelar, enquadrando-se a sua composição granulométrica na especificação da Norma

NBR 7211.

3.4 ÁGUA

A água usada no amassamento do concreto será limpa e isenta de siltes, sais, álcalis,

ácidos, óleos, matéria orgânica ou qualquer outra substância prejudicial à mistura.

Em princípio, deverá ser utilizada água potável. Sempre que se suspeitar de que a água

disponível possa conter substâncias prejudiciais, deverão ser providenciadas análises físico-

químicas. Deverão ser observadas as prescrições da Norma NBR 6118 – Projeto e Execução de

Obras de Concreto Armado.

3.5 ADITIVOS

Quando indicado ou a critério da Contratante, poderá ser autorizada a utilização de

aditivos, quer sejam impermeabilizantes, aceleradores ou retardadores de pega, redutores de

água e incorporadores de ar. A autorização para uso será específica para cada tipo, quantidade

e local a ser aplicado.



Prefeitura

Medicilândia

Com a força do povo

CNPJ: 34.593.525/0001-08

4 FORMA TÁBUA PARA CONCRETO EM FUNDAÇÃO, C/ REAPROVEITAMENTO 2X

As fôrmas atenderão as dimensões de projeto e deverão possuir rigidez suficiente para não se deformar quando submetidas às cargas e esforços resultantes do lançamento do concreto, das pressões provocadas pelos vibradores, nem pela ação dos fatores ambientais. Serão tomadas precauções especiais para garantir as contra-flexas e os acabamentos indicados no projeto.

4.1 MATERIAIS

Os materiais utilizados nas fôrmas serão tais que produzam os acabamentos requeridos nos projetos e especificações. Para as partes da estrutura "aparentes", serão utilizadas chapa de compensado plastificado, sempre em conformidade com as exigências do projeto e destas Especificações Técnicas.

4.2 ESCORAMENTOS

Os escoramentos deverão ser capazes de resistir aos esforços atuantes, mantendo as fôrmas rigidamente nas posições determinadas em projeto.

Para os escoramentos não serão admitidos pontaletes de madeira de seção menor que 5 x 5 cm ou seção circular equivalente. Os pontaletes com comprimento superior a 3,00 m deverão ser contraventados e estes, deverão ter apenas uma emenda a qual será feito no terço médio de seu comprimento.

4.3 DESFÔRMA

Deverá ser aplicado, antes da concretagem, um produto desmoldante para facilitar a desforma.

Os fundos das fôrmas serão mantidos até que o concreto tenha adquirido resistência para suportar com segurança o seu peso próprio, demais cargas atuantes e que as superfícies tenham adquirido suficiente dureza para não sofrer danos durante a desforma.



CNPJ: 34.593.525/0001-08

Prefeitura Medicilândia Com a força do povo

As fôrmas deverão ser cuidadosamente retiradas para não danificar a estrutura concretada e prevendo a sua reutilização, devendo obedecer a Norma NBR 6118 que estabelece os prazos mínimos conforme tabela abaixo, ou a critério da Contratante:

Faces laterais: 3 dias;

• Faces inferiores com pontalete: 14 dias;

• Faces inferiores sem pontalete: 21 dias.

5 COBERTURA

5.1 ESTRUTURA METÁLICA EM AÇO CARBONO ASTM A-36 - COLUNA METÁLICA, TRELHIÇA E TRAMA METÁLICA PARA FIXAÇÃO DAS GALVANIZADAS

A estrutura metálica deverá atender ao projeto executivo e esta Especificação Técnica, levando em consideração os limites de escoamento do aço devido à variação de temperatura da atmosfera e os efeitos do vento sobre a estrutura e oitões, devidamente considerados, segundo a NBR 6123. Sua fabricação será conduzida dentro da melhor técnica, por profissionais qualificados obedecendo às recomendações de dimensões (máximas e mínimas), alinhamentos, distorções, tipos de solda indicadas pelas normas brasileiras e internacionais pertinentes: NBR 8800, normas da Petrobrás S/A, ASTM, ANSI.

Toda a matéria prima deverá ser adquirida de fabricante, com qualidade comprovada e deverá estar coberta por Certificado de Qualidade emitido pelo produtor, em aço ASTM A-36.

As superfícies para pintura deverão apresentar-se lisas e uniformes, isentas de graxa, umidade, rebarbas e sem resíduos de escória e oxidação superficial. Posteriormente, deverá ser aplicada uma demão de fundo anticorrosivo, tipo zarcão ou a base de fosfato ou óxido de zinco de 30 micras por demão e, em seguida serão aplicadas duas demãos de esmalte sintético branco, por pincel, rolo ou pistola de pintura, diluído em solvente, se necessário e na proporção indicada pelo fabricante.



Prefeitura

Medicilândia

Com a força do povo

CNPJ: 34.593.525/0001-08

5.2 CALHA EM CHAPA DE AÇO GALVANIZADO

Nas bordas das águas dos telhados será instalada calha de chapa galvanizada nº 24, com 55 cm de desenvolvimento dobrada mecanicamente, devidamente apoiada na própria tesoura da cobertura, em berço de madeira apropriado. A calha deverá ter a dobra do eixo com a mesma inclinação do telhado. As emendas deverão estar apoiadas sobre o berço, devidamente arrebitadas e soldadas com solda apropriada para o tipo de chapa, com a sobreposição no sentido do fluxo.

5.3 TELHAMENTO COM TELHA AÇO GALVANIZADO

Produto confeccionado através do processo de perfilação, que passa por uma sequência de roletes, até chegar à sua forma ondulada, garantindo comprimentos que variam de 1.000mm até 12.000mm, conforme a necessidade da obra.

A colocação das telhas deverá ser feita por fiadas, iniciando-se pelo beiral até a cumeeira, em ambos os lados das coberturas, obedecendo à inclinação prevista em projeto, CUMEEIRA EM PERFIL ONDULADO.

A cumeeira dever ser executada com mesmo material da cobertura, também obedecendo a inclinação da cobertura.

6 PAVIMENTAÇÃO

7.1 ARGAMASSA TRAÇO 1:3 (CIMENTO E AREIA MÉDIA) PARA CONTRAPISO, PREPARO MECÂNICO COM BETONEIRA 400L. AF 06/2014

Nas superfícies indicadas em projeto deverá ser aplicada uma camada de argamassa impermeável com espessura mínima de 3 cm, obedecendo eventuais desníveis, executada com taliscas e régua de alumínio. A argamassa será constituída de cimento e areia na proporção volumétrica 1:3, adicionando liquido impermeabilizante na proporção indicada pelo fabricante.

7.2 PISO CIMENTADO E=2,0 CM C/ ARGAMASSA 1:3 CIMENTO AREIA ALISADO COLHER SOBRE BASE EXISTENTE E ARGAMASSA EM PREPARO MECANIZADO

Nas áreas indicadas em projeto, deverá ser aplicado piso cimentado, com espessura de 2,0 cm, com argamassa de traço 1:3 (Cimento e areia), alisado com desempenadeira de aço,





CNPJ: 34.593.525/0001-08

sobre substrato existente, com aplicação de uma nata (misturando-se cimento e água, para uma mistura fluída) com objetivo de melhoria da aderência.

7 LIMPEZA FINAL DA OBRA

O recebimento da obra somente será efetivado quando for constatado pela Contratante, que a mesma se encontra limpa, livre de resíduos, acessos desobstruídos, bota-fora perfeitamente espalhado e nivelado.



Medicilândia-PA,

ESTADO DO PARÁ PREFEITURA MUNICIPAL DE MEDICILÂNDIA "CAPITAL NACIONAL DO CACAU"



CNPJ: 34.593.525/0001-08

I Comes Auguitate a Hubanista
J. Gomes, Arquiteto e Urbanista
CAU A138927-0





CNPJ: 34.593.525/0001-08

ESPECIFICAÇÃO TÉCNICACONSTRUÇÃO DO MERCADO MUNICIPAL



Prefeitura **Medicilândia** Com a força do povo

CNPJ: 34.593.525/0001-08

APRESENTAÇÃO

O presente documento apresenta as especificações técnicas para Construção do Mercado Municipal, Bairro Centro no município de Medicilândia – PA, com fonte de recursos próprios.





CNPJ: 34.593.525/0001-08

CO	NIEUDO
1 serviços preliminares	9
1.1 Limpeza Manual do Terreno	9
1.2 Medição	9
1.3 Locação da Obra	9
1.4 Recomendações Técnicas	10
1.5 Método Executivo	10
1.6 Placa de Obra em Chapa de Aço Galvanizado	11
1.7 Administração Local	11
2 ARMAÇÃO DE PILAR OU VIGA DE UMA ESTRUTURA CONVENCIONAL DE CONCRETO EM UMA EDIFICAÇÃO TÉRREA OU SOBRADO UTILIZANDO AÇO CA-50	ARMADO 12
3 CONCRETO FCK=25MPA, TRAÇO 1:2,3:2,7 (CIMENTO/ AREIA MÉDIA/ BRITA 1) - PREPA MECÂNICO COM BETONEIRA 400 L. AF 07/2016	
2.1 MATERIAIS PARA PREPARO DO CONCRETO	13
2.1.1 Cimento	13
2.1.2 Agregado Miúdo	14
2.1.3 Agregado Graúdo	14
2.1.4 Água	15
2.1.5 Aditivos	15
2.1.6 Preparo do Concreto	15
2.1.7 Dosagem do Concreto	16
2.1.8 Dosagem Empírica	16
2.1.9 Amassamento do Concreto	17
2.1.10 Precauções Anteriores ao Lançamento do Concreto	17
2.1.11 Transporte e Lançamento	17
2.1.12 Adensamento	18
2.1.13 Juntas de Concretagem	18
2.1.14 Acabamento das Superfícies	19
2.1.15 Cura	19
2.1.16 Reparos	20
3 FORMA TÁBUA PARA CONCRETO EM FUNDAÇÃO, C/ REAPROVEITAMENTO 2X	20
2.1 MATERIAIS	24





CNPJ: 34.593.525/0001-08

3.2 ESCORAMENTOS	21
3.3 ABERTURAS, FUROS E PEÇAS EMBUTIDAS	21
3.4 DESFORMA	21
4 ESTRUTURA METÁLICA EM AÇO CARBONO ASTM A-36 (COLUNA METÁLICA, TE TRAMA METÁLICA PARA FIXAÇÃO DAS TELHAS DE ALUMÍNIO)	3
4.1 CALHA EM CHAPA DE AÇO GALVANIZADO NÚMERO 24	24
4.2 TELHAMENTO COM TELHA AÇO GALVANIZADO/ALUMÍNIO	24
4.3 CUMEEIRA EM PERFIL ONDULADO	24
5 PAVIMENTAÇÃO	25
5.1 PISO CIMENTADO E=2,0 CM C/ ARGAMASSA 1:3 CIMENTO AREIA ALISADO COLH	
EXISTENTE E ARGAMASSA EM PREPARO MECANIZADO	25
6 LIMPEZA FINAL DA OBRA	26



Prefeitura Medicilândia Com a força do povo

CNPJ: 34.593.525/0001-08

INTRODUÇÃO

Estas Especificações Técnicas e Normas de Medição e Pagamento se aplicam às obras da

Contratante.

A fiel observância destas Especificações Técnicas pela Contratada, assim como das

orientações e recomendações emanadas pela Contratante, são condições básicas para a aceitação das

obras realizadas e a sua Medição e Pagamento.

Fazem parte integrante das presentes Especificações Técnicas, quando aplicáveis:

O decreto 52.147 de 25/06/1963 que estabelece as normas e métodos de

execução para obras e edifícios públicos;

• As normas da Associação Brasileira de Normas Técnicas (ABNT);

No caso de divergências entre as Especificações Técnicas e os desenhos de projeto,

prevalecerão sempre as Especificações Técnicas.

Os valores dos insumos afins, que não constarem explicitamente na Planilha de Quantidades

e Preços, deverão ser considerados nas composições de preços dos referidos serviços.

A alternativa de utilização de materiais ou equipamentos similares, aqueles cujas

características são determinadas por estas Especificações Técnicas é de critério exclusivo da

Contratante.

Todo material a ser utilizado na obra deverá ser previamente aprovado pela Contratante antes

da sua aplicação.

Toda solicitação e comunicado referente à obra serão realizados através de ofício,

memorando ou carta.

A Contratada será obrigada a retirar do canteiro, dentro do prazo de 72 horas, qualquer

material ou equipamento impugnado pela fiscalização da Contratante, caso o mesmo não atenda as

exigências desta especificação.





CNPJ: 34.593.525/0001-08

A Contratada deverá manter em tempo integral, um engenheiro responsável pelo acompanhamento da obra, bem como dimensionar suas equipes de trabalho com profissionais habilitados e em número suficiente para conduzir os serviços dentro do cronograma adotado para a execução da obra.

A Contratada deverá manter vigilância ininterrupta no canteiro da obra, até o recebimento definitivo da obra sem qualquer ônus para a Contratante.



Prefeitura

Medicilândia

Com a força do povo

CNPJ: 34.593.525/0001- 08

CONDIÇÕES GERAIS

Os itens relacionados abaixo não serão objetos de medição e pagamento separadamente, devendo os Proponentes diluir os respectivos custos em seus preços unitários, quando da elaboração da Proposta:

- Execução e manutenção dos caminhos de serviço e eventuais acessos, inclusive com iluminação e sinalização dos locais de trabalho, caso aplicável;
- Execução e manutenção permanente de desvios de tráfego, bem como da correspondente sinalização preventiva;
- Pagamento de eventuais "royalties" devidos à utilização das áreas de empréstimo e jazidas, incluindo a total recuperação das mesmas, por meio de cobertura vegetal e drenagem, conforme orientação da Contratante;
- Seguro contra riscos e danos de qualquer natureza;
- Operação e manutenção de todas as instalações de serviços;
- Fornecimento e a devida estocagem de materiais, equipamentos e ferramentas, incluídas as eventuais perdas, danos, extravios, furtos e roubos;
- Provimento de mão-de-obra especializada ou não, local ou não, direta e indireta, em quantidade e qualidade compatíveis com os serviços a serem executados, bem como as respectivas despesas com assistência médico-hospitalar e ambulatorial e com alimentação, além dos custos com horas extras, adicionais noturno, de insalubridade e de periculosidade, e todas as demais obrigações sociais, trabalhistas e previdenciárias afins, previstas em lei;
- Os serviços topográficos para fins de locação das obras, bem como para fins de delimitação de áreas para a medição e acompanhamento dos serviços, que inclui o provimento de pessoal e equipamentos;
- Na necessidade de alojar os trabalhadores, a obra deverá possuir alojamento e cozinha;
- É obrigatório o fornecimento de água potável, filtrada e fresca para os trabalhadores, por meio de bebedouro;
- Todas as áreas deverão ser mantidas em perfeito estado de conservação, higiene e limpeza;





CNPJ: 34.593.525/0001-08

- Caberá à Contratada, ainda, providenciar, junto à Prefeitura Municipal de Medicilândia, toda a documentação necessária ao pleno desenvolvimento dos serviços, caso aplicável;
- Após a conclusão de todas as atividades envolvidas na construção, a Contratante fará uma inspeção final, constatando a fidelidade da construção às Especificações Técnicas, elementos de projeto e orientações emanadas pela fiscalização da Contratante, sem que esse fato isente a Contratada de suas responsabilidades;
- A Contratada deverá de imediato, tomar todas as providências requeridas para os reparos e/ou
 correções que se fizerem necessários para que os serviços estejam plenamente de acordo com
 as Especificações Técnicas, elementos de projeto e demais orientações emanadas pela
 Contratante;
- A Contratada deverá ter proteção contra os riscos de acidentes de seus empregados ou de seus subcontratados:
- Em caso de acidente no canteiro de obras, a Contratada deverá prestar socorro imediato às vítimas, paralisando os serviços nas circunvizinhanças do local do acidente e, em seguida, comunicar o fato a Contratante;
- No que concerne ao presente Documento, todas as obrigações imputadas à Contratada deverão ser estendidas também a seus eventuais subcontratados.



Prefeitura Medicilândia Com a força do povo

CNPJ: 34.593.525/0001-08

1 SERVIÇOS PRELIMINARES

1.1 LIMPEZA MANUAL DO TERRENO

O local onde as obras serão realizadas será entregue com a terraplanagem pronta, executada pela Prefeitura Municipal de Medicilândia, devendo a Contratada executar a limpeza da vegetação porventura existente, mantendo o terreno completamente limpo, apto à realização das atividades.

Os materiais provenientes da limpeza serão transportados para bota-fora com distância média de transporte (DMT) até 2,5 km, em local a ser indicado pela Prefeitura Municipal de Medicilândia e aprovado pela fiscalização da Contratante.

1.2 MEDIÇÃO

A medição será executada mensalmente na obra, sendo medida em metro quadrado (m²), a área do terreno devidamente limpa pela Contratada, considerando 3,00 m para cada lado da medida externa do limite do desenho de projeto, aprovada pela fiscalização da Contratante.

1.3 LOCAÇÃO DA OBRA

A locação da obra consiste em transferir para o terreno, na escala natural, as medidas em planta baixa do projeto elaborado em escala reduzida, medindo e assinalando no terreno as posições das fundações, paredes, pilares e outros detalhes fornecidos pelo projeto de arquitetura, marcando os principais pontos com piquetes.



Prefeitura Medicilândia Com a força do povo

CNPJ: 34.593.525/0001-08

1.4 RECOMENDAÇÕES TÉCNICAS

A locação será feita tomando-se como base a planta baixa do projeto arquitetônico, onde o terreno em que será feita a obra deverá ser identificado, localizado e delimitado com precisão, e seus limites devem ser conferidos com a escritura pública de compra e venda, quando necessário.

Os instrumentos para locação será, nível, prumo, fios de nylon e instrumentos de topografia, quando houver necessidade.

1.5 MÉTODO EXECUTIVO

Inicialmente, com o auxílio dos projetos, marca-se no terreno a posição dos vértices do prédio a ser construído, com a ajuda dos equipamentos topográficos. Depois de marcados os cantos do prédio, parte-se então para a construção do gabarito, espécie de cercado formado por tábuas que circunscreve a futura construção, distando dela em torno de 1,50 metros.

O gabarito é feito por tábuas, pregadas á cutelo em pontaletes cravados no solo e distanciados cerca de 1,80m entre si e a 1 metro do solo. As tábuas devem ser colocadas inteiramente niveladas, pois sobre elas serão marcadas as distâncias indicadas nas plantas.

Após a fixação dos pregos, esticam-se as linhas de nylon, tomando-se o cuidado de escrever o número do elemento (pilar ou fundação) no gabarito. Para marcar o local correspondente ao eixo do elemento locado, basta esticar um prumo de centro que passa pela interseção das linhas: no ponto indicado pelo prumo, crava-se um piquete de madeira, nivelando-o com a superfície do terreno. Caso se trate de um prédio com pilares apoiados em estacas coroadas por blocos, a marcação das estacas geralmente é feita a partir da marcação do pilar, com auxílio de trena. Este sistema de locação é o mais recomendado devido a permitir o reposicionamento dos eixos caso haver deslocamento por batidas de carrinhos de mão, tropeços, etc.

O piquete que marcar a posição da estaca, também deve ter o seu número pintado de cor chamativa para fácil identificação.





CNPJ: 34.593.525/0001-08

Para fazer a marcação das posições das alvenarias, deve-se começar pelo eixo, e em seguida, mede-se o tijolo que será empregado na obra. A partir do eixo, marcam-se as duas extremidades (faces do tijolo) que definem a espessura da parede.

Por exemplo, é hábito nas plantas desenharem as paredes internas e externas a cutelo com 10 cm de espessura, onde, após receber o revestimento será de 13 a 15 cm. Essas diferenças isoladas são insignificantes, mas acumuladas apresentam modificação considerável entre projeto e execução caso não sejam distribuídas, justificando-se desta forma que a melhor forma de distribuição é a locação das paredes por eixo, e não por uma das faces.

A medição será executada mensalmente na obra, sendo medida em metro quadrado (m²), a área da edificação, devidamente locada pela Contratada de acordo com o Projeto apresentado e aprovado pela fiscalização da Contratante.

1.6 PLACA DE OBRA EM CHAPA DE AÇO GALVANIZADO

A placa indicativa da obra será confeccionada dentro dos padrões do CREA, em estrutura de madeira de lei, revestida em chapa metálica galvanizada nº 20, nas presentes na planilha, com dizeres relativos a Razão Social, CNPJ, Inscrição Estadual, nome e registro no CREA do (s) responsável (is) técnico (s) da empresa, em letras legíveis e bem acabadas, sendo a estrutura de suporte em peças de madeira de lei de 6 x 12 cm, fixadas ao solo com concreto simples de fck 10 MPa.

A medição será executada na obra, sendo medida em metros quadrados (m²), a placa indicativa, efetivamente construída e instalada pela Contratada e aprovada pela fiscalização da Contratante.

1.7 ADMINISTRAÇÃO LOCAL

As cavas para fundações e outras partes da obra localizadas abaixo do nível do terreno serão executadas com dimensões compatíveis com as indicações obtidas nos desenhos de referência, bem como a natureza do terreno e o volume de trabalho a executar.





CNPJ: 34.593.525/0001- 08

As escavações serão executadas manualmente, a critério da Contratada, previamente aprovada pela Contratante. Quando necessárias serão convenientemente escoradas esgotadas ou drenadas, adotando-se todas as providências para a segurança dos colaboradores.

Com base em explorações superficiais, adotou-se como critério, para fins destas Especificações Técnicas, um solo com condições geotécnicas admissível para suportar a pressão de 1,50 kgf/cm².

O material de 1ª categoria proveniente das escavações será depositado ao lado das cavas, com distância suficiente, a fim de evitar o deslizamento do mesmo para seu interior, podendo ser utilizado no reaterro das fundações, observando-se a distância mínima normativa.

2 ARMAÇÃO DE PILAR OU VIGA DE UMA ESTRUTURA CONVENCIONAL DE CONCRETO ARMADO EM UMA EDIFICAÇÃO TÉRREA OU SOBRADO UTILIZANDO AÇO CA-50

As armaduras deverão ser executadas de acordo com os projetos, observando-se estritamente, a classe do aço, número de camadas, dobramentos, espaçamentos e bitolas dos diversos tipos de barras retas e dobradas, fazendo-se perfeitas amarrações das armaduras com arame recozido de maneira que sejam mantidas nas suas posições durante a concretagem. Emendas somente serão permitidas nos lugares indicados no projeto estrutural, através de transpasse ou rosca, não sendo permitido uso de emenda através de solda. As barras de aço, os dobramentos, a colocação e as demais condições da armadura devem obedecer rigorosamente aos requisitos estabelecidos NBR-6118 - Preparo e Execução de Obras de Concreto Armado.

As armaduras colocadas serão perfeitamente limpas, sem sinal de ferrugem, pintura, graxa ou terra. Para isso a Contratante poderá exigir que, antes da colocação ou mesmo antes da concretagem, que a ferrugem ou as impurezas sejam retiradas, empregando-se escovas de aço ou outro recurso desde que previamente aprovado. A Contratada evitará que as barras de aço estocadas e as vigas pré-armadas fiquem em contato com o solo, devendo ser acondicionadas sobre vigas ou toras de madeira, colocadas sobre terreno previamente drenado, evitando assim deformação e contaminação por produtos prejudiciais ao concreto.





CNPJ: 34.593.525/0001-08

As armaduras deverão ocupar exatamente as posições previstas no projeto estrutural e serão fixados por ligações metálicas, espaçadores, pastilhas de concreto, necessários para que não possam se deslocar durante a operação de concretagem/adensamento e para garantir o cobrimento previsto no Projeto.

As pastilhas de concreto serão os únicos elementos admitidos em contato com as formas. A qualidade da argamassa que as compõem deverá ser comparável com a resistência do concreto a ser utilizado na execução da obra.

Em todas as peças estruturais de concreto armado, o recobrimento das armaduras será o indicado pela NBR-6118 - Projeto e Execução de Obras de Concreto Armado, e nas peças em concreto aparente o recobrimento mínimo aceitável pela Contratante, será 2,5cm.

A medição será executada mensalmente na obra, sendo medido em quilograma (kg), adotando-se o peso linear da classe e bitola do aço utilizado e em conformidade com o projeto executivo e aprovado pela fiscalização da Contratante. Para isso, a perda deverá estar inclusa na planilha de quantidades e preços da Contratada.

3 CONCRETO FCK=25MPA, TRAÇO 1:2,3:2,7 (CIMENTO/ AREIA MÉDIA/ BRITA 1) - PREPARO MECÂNICO COM BETONEIRA 400 L. AF 07/2016

2.1 MATERIAIS PARA PREPARO DO CONCRETO.

2.1.1 CIMENTO

O cimento deverá satisfazer as prescrições da NBR-5732 – (cimento Portland comum), NBR-5733 (cimento Portland de alta resistência inicial), NBR-5735 (cimento Portland alto forno) e NBR-5736 (cimento Portland pozolânico) da ABNT.

Nenhum cimento poderá ser utilizado sem que a Contratante tome conhecimento prévio da data de validade do lote, não eliminando, porém, a responsabilidade da Contratada sobre os materiais utilizados.



Prefeitura

Medicilândia

Com a força do povo

CNPJ: 34.593.525/0001-08

O cimento deverá ser estocado no canteiro da obra, em sua própria embalagem, em local

seco e ventilado, sobre estrados impermeáveis, não devendo a pilha ultrapassar 10 sacos.

Esse depósito deve permitir fácil acesso à inspeção e identificação de qualquer lote. Sua

capacidade de estocagem deverá garantir a concretagem por um período mínimo de 30 dias de

produção máxima, sem abastecimento. O cimento que apresentar condições inadequadas de

armazenamento será recusado pela Contratante. Lotes recebidos em épocas diversas serão guardados

em separado, de forma a facilitar seu emprego na ordem cronológica do recebimento. Não será

empregado cimento proveniente da limpeza de sacos, de outras embalagens ou de qualquer varredura.

2.1.2 AGREGADO MIÚDO

Será utilizado areia natural que se enquadre na especificação da Norma NBR 7211. Deverá

estar isenta de substâncias nocivas à sua utilização, tais como mica, materiais friáveis, gravetos,

matéria orgânica, torrões de argila e outros materiais. O armazenamento da areia será realizado em

baias adequadas, de modo a evitar a sua contaminação.

2.1.3 AGREGADO GRAÚDO

Serão utilizados pedregulho natural ou a pedra britada de rochas estáveis, isentas de

substâncias nocivas ao seu emprego, como torrões de argila, material pulverulento, gravetos e outros

materiais. O agregado graúdo será uniforme, com pequena incidência de fragmentos de forma

lamelar, enquadrando-se a sua composição granulométrica na especificação da Norma NBR 7211.

O armazenamento em canteiro deverá ser realizado em baias apropriadas, de modo a impedir

qualquer tipo de trânsito sobre o material já depositado.

A dimensão e característica do agregado variarão entre 4,8 mm e 38 mm, obedecendo-se os

limites determinados pelos espaçamentos entre barras de aço, definidos no projeto estrutural.

Dimensão adequada em relação à peça a concretar:

Será no mínimo, menor que ¼ (um quarto) da menor dimensão da referida peça.



CNPJ: 34.593.525/0001- 08

Prefeitura

Medicilândia

Com a força do povo

• diâmetro < 38 mm – para vigas, lajes, pilares e paredes cuja menor dimensão for acima de 25

cm;

diâmetro < 19 mm - para vigas, lajes, pilares e paredes cuja menor dimensão estiver

compreendida entre 25 cm e 8 cm;

• diâmetro < 9,5 mm para peças com dimensões menores que 8 cm.

2.1.4 ÁGUA

A água usada no amassamento do concreto será limpa e isenta de siltes, sais, álcalis, ácidos,

óleos, matéria orgânica ou qualquer outra substância prejudicial à mistura.

Em princípio, deverá ser utilizada água potável. Sempre que se suspeitar de que a água

disponível possa conter substâncias prejudiciais, deverão ser providenciadas análises físico-químicas.

Deverão ser observadas as prescrições da Norma NBR 6118 - Projeto e Execução de Obras de

Concreto Armado.

2.1.5 ADITIVOS

Quando indicado ou a critério da Contratante, poderá ser autorizada a utilização de aditivos,

quer sejam impermeabilizantes, aceleradores ou retardadores de pega, redutores de água e

incorporadores de ar. A autorização para uso será específica para cada tipo, quantidade e local a ser

aplicado.

A Contratante poderá subordinar a autorização do emprego de aditivos a ensaios de

laboratório, a fim de verificar as características e as propriedades mecânicas exigidas para o concreto.

O fornecimento, a conservação e o armazenamento dos aditivos em local adequado serão de

responsabilidade da Contratada.

2.1.6 PREPARO DO CONCRETO

O preparo do concreto será regido pela NBR 12.655 - Preparo, Controle e Recebimento de

Concreto - Procedimento. Da técnica de dosagem do concreto, deverá resultar um produto final

homogêneo e de traço tal que assegure:



Prefeitura Medicilândia Com a força do povo

CNPJ: 34.593.525/0001-08

- Uma massa plástica trabalhável de acordo com as dimensões e moldagens das peças;
- Durabilidade e resistência conforme especificadas no projeto;

Sempre que necessário a Contratada deverá acrescentar no volume programado para lançamento, a quantidade de 60 litros do concreto produzido para moldagem de Corpos de Provas para ensaios de resistência à compressão em atendimento ao fck de projeto, se solicitado pela Contratante. Caberá a Contratante aprovar a dosagem do concreto, a fim de atender os requisitos supracitados.

2.1.7 DOSAGEM DO CONCRETO

Antes do início das operações de concretagem, a Contratada estabelecerá os critérios baseados em dosagens racionais para todos os tipos de concreto a serem utilizados na obra. Os traços assim estabelecidos deverão ser aprovados pela Equipe de engenharia. A quantidade de cimento por metro cúbico de concreto será compatível com a finalidade e a resistência pretendida.

O concreto deve ser preparado racionalmente e de maneira que seja obtida uma mistura, homogênea e com os coeficientes de variação pretendida, com quantidade de cimento necessária e de baixo Slump (conforme NBR NM-67 - Determinação da Consistência pelo Abatimento do Tronco de Cone). A consistência e a granulometria devem estar de acordo com as dimensões da peça e da distribuição das armaduras no seu interior para garantir os processos de lançamento e adensamento.

Os materiais componentes devem ser medidos em peso. É facultada a medida em volume dos agregados miúdos e graúdos, desde que sejam observadas e cumpridas rigorosamente as prescrições constantes na NBR 6118 - Projeto e Execução de Obras de Concreto Armado.

2.1.8 DOSAGEM EMPÍRICA

Excepcionalmente e em conformidade rigorosa com as prescrições da NBR 12.655 - Preparo, Controle e Recebimento de Concreto, a dosagem empírica poderá ser admitida unicamente em obras de pequeno porte, a critério da Contratante e mediante autorização expressa desta fiscalização.



ESTADO DO PARÁ PREFEITURA MUNICIPAL DE MEDICILÂNDIA

"CAPITAL NACIONAL DO CACAU" CNPJ: 34.593.525/0001- 08 Prefeitura Medicilândia Com a força do povo

2.1.9 AMASSAMENTO DO CONCRETO

O amassamento do concreto só será permitido por processos mecânicos. O tempo de mistura

dos componentes do concreto será de no mínimo, 3 (três) minutos, medidos após todos os

componentes, exceto a totalidade de água, terem entrado na betoneira.

A Contratante poderá reservar-se o direito de aumentar o tempo de mistura, quando as

operações de carga e de Betonagem não produzirem uma mistura de componentes uniformemente

distribuídos e de consistência uniforme.

O concreto descarregado da betoneira deverá ter composição e consistência uniformes em

todas as suas partes e nas diversas descargas, exceto quando forem necessárias variações de

composição ou consistência. A água deverá ser acrescentada no início e durante a operação de carga

na betoneira.

2.1.10 PRECAUÇÕES ANTERIORES AO LANÇAMENTO DO CONCRETO

Antes do lançamento, as fôrmas serão limpas para que as superfícies em contato com o

concreto fiquem isentas de impurezas que possam influenciar na qualidade e no acabamento. As

fôrmas de madeira serão molhadas até a saturação. Deverão ser previstos furos para o escoamento da

água em excesso, embora posteriormente deva ser totalmente vedada a fim de evitar o escoamento de

nata e defeitos nas estruturas concretadas.

2.1.11 TRANSPORTE E LANÇAMENTO

O transporte e o lançamento do concreto deverão ser feitos por métodos que evitem a

segregação ou perda dos componentes do concreto.

Na concretagem das peças estruturais, não será permitida qualquer queda vertical maior que

2,00 m (dois metros). Os limites assim estabelecidos somente poderão ser ultrapassados quando

utilizado um equipamento apropriado que impeça a segregação do concreto, e onde especificado pela

Contratante.



Prefeitura Medicilândia Com a força do povo

CNPJ: 34.593.525/0001-08

Serão rejeitados concretos que tenham, entre o fim de sua preparação e o início de seu lançamento, um período superior a 30 minutos, não sendo admitido o uso de concreto remisturado.

iançamento, um periodo superior a 50 minutos, não sendo admitido o uso de concreto remisturado.

úmidas e isentas de água. Todas as superfícies deverão ser umedecidas antes da colocação do concreto

e, quando necessário, cobertas com cerca de 1cm de argamassa com a mesma resistência do concreto.

Concretagem em contato com alvenaria e outros elementos cerâmicos exigem o prévio e

Todo o concreto lançado sobre terra deverá ser despejado sobre superfícies firmes, limpas,

abundante umedecimento destas superfícies.

2.1.12 ADENSAMENTO

Cada camada de concreto lançada será vibrada mecanicamente por meio de vibradores de

imersão ou de parede, para que seja conseguida a resistência mínima definida no projeto. Deverão ser

tomadas as precauções para que não se formem "ninhos", não se altere a posição da armadura, nem

traga quantidade excessiva de água para a superfície do concreto ou ocorra à segregação dos

componentes do concreto. O vibrador operará preferencialmente na vertical e sua penetração no

concreto será possível com o seu peso próprio. Deve ser evitado o contato direto do vibrador com a

armadura, evitando-se vazios ao seu redor, com prejuízo da aderência.

Serão observadas as prescrições da Norma NBR 6118 – Projeto e Execução de Obras de

Concreto Armado. Os diâmetros dos vibradores de imersão deverão ser compatíveis com as

dimensões do elemento a ser concretado.

2.1.13 JUNTAS DE CONCRETAGEM

Quando o lançamento do concreto for interrompido e criar-se uma junta de concretagem,

serão tomadas as providências necessárias para que, ao reiniciar-se o novo lançamento, exista uma

ligação do trecho endurecido com o novo concreto.

Será executada a colagem com resina epóxi, se recomendada pela Contratante ou indicada

no projeto. Deverá ser obedecida a Norma NBR 6118 - Projeto e Execução de Obras de Concreto

Armado.



Medicilândia Com a força do povo

CNPJ: 34.593.525/0001-08

2.1.14 ACABAMENTO DAS SUPERFÍCIES

As superfícies não cobertas por fôrmas e que não receberem nova camada de concreto, nem

revestimento posterior, terão os acabamentos indicados no projeto. Na falta de qualquer indicação, o

concreto deverá ser apenas desempenado.

Salvo especificado em contrário, o acabamento de todas as superfícies de concreto será

normalmente obtido com uma forma rígida e estanque. A reparação dos defeitos das superfícies de

concreto será exigida pela Contratante quando surgirem falhas (ninhos) ou onde, devido à deformação

das fôrmas, aparecerem defeitos nas superfícies do concreto, excedendo 5 cm em 3,00 m, e defeitos

abruptos ou nas arestas excedendo a 3 cm.

Em todas as superfícies de concreto, aparente ou enterrado, deverão ser removidas as partes

dos tirantes metálicos até 2 cm, para dentro da superfície do concreto, devendo o furo ser preenchido

com argamassa de cimento e areia, da mesma cor que o concreto original.

As superfícies dos pisos, e outras, serão acabados nas cotas indicadas no projeto e não

deverão apresentar depressões ou saliências maiores que 5 mm em 2,50 m.

2.1.15 CURA

Será cuidadosamente executada a cura de todas as superfícies expostas, com o objetivo de

impedir a perda de água destinada à hidratação do cimento. Durante o período de endurecimento do

concreto, as superfícies deverão ser protegidas contra chuvas, secagem, mudanças bruscas de

temperatura, choques e vibrações, que possam produzir fissuras ou prejudicar a aderência com a

armadura.

Para impedir a secagem prematura, as superfícies de concreto serão abundantemente

umedecidas com água durante pelo menos 3 dias após o lançamento. Como alternativa, poderá ser

aplicado um agente químico de cura, para que a superfície seja protegida com a formação de uma

película impermeável. Todo o concreto não protegido por fôrma e todo aquele já desformado deverão

ser curados imediatamente após ter endurecido o suficiente para evitar danos na superfície. O método

de cura dependerá das condições no campo e do tipo de estrutura.



Prefeitura Medicilândia Com a força do povo

CNPJ: 34.593.525/0001-08

2.1.16 REPAROS

As pequenas cavidades, falhas ou imperfeições que eventualmente aparecerem nas superfícies após a desforma, serão reparadas de modo a restabelecer as características do concreto. As rebarbas e saliências que eventualmente ocorrerem serão reparadas. A Contratada deverá apresentar o traço e a amostra da argamassa a ser utilizada no preenchimento de eventuais falhas de concretagem. A Contratada eventualmente poderá apresentar sugestão de traços para execução destes reparos. Todos os serviços de reparos serão inspecionados e aprovados pela Contratante.

A medição será executada mensalmente na obra, sendo medido em metro cúbico (m³), o volume de concreto efetivamente preparado, lançado, adensado e acabado pela Contratada e aprovado pela fiscalização da Contratante.

3 FORMA TÁBUA PARA CONCRETO EM FUNDAÇÃO, C/ REAPROVEITAMENTO 2X

As fôrmas atenderão as dimensões de projeto e deverão possuir rigidez suficiente para não se deformar quando submetidas às cargas e esforços resultantes do lançamento do concreto, das pressões provocadas pelos vibradores, nem pela ação dos fatores ambientais. Serão tomadas precauções especiais para garantir as contra-flexas e os acabamentos indicados no projeto.

As dimensões, nivelamento, verticalidade das fôrmas deverão ser verificados, cuidadosamente, antes da concretagem. Será removido do interior das fôrmas todo pó de serra, aparas de madeira e outros restos de material. Em pilares, nos quais o fundo é de difícil acesso, poderão ser deixadas janelas provisórias para facilitar esta operação.

A execução das fôrmas será de maneira que facilite a desforma, evitando-se assim esforços e choques violentos sobre o concreto na etapa de cura. A montagem das formas e seu escoramento deverão ser cuidadosamente verificados antes da concretagem, que acontecerá somente após liberação prévia da fiscalização da Contratante.



ESTADO DO PARÁ

PREFEITURA MUNICIPAL DE MEDICILÂNDIA "CAPITAL NACIONAL DO CACAU"

CNPJ: 34.593.525/0001-08

3.1 MATERIAIS

Os materiais utilizados nas fôrmas serão tais que produzam os acabamentos requeridos nos

projetos e especificações. Para as partes da estrutura "aparentes", serão utilizadas chapa de

compensado plastificado, sempre em conformidade com as exigências do projeto e destas

Especificações Técnicas.

3.2 ESCORAMENTOS

Os escoramentos deverão ser capazes de resistir aos esforços atuantes, mantendo as fôrmas

rigidamente nas posições determinadas em projeto.

Para os escoramentos não serão admitidos pontaletes de madeira de seção menor que 5 x 5

cm ou seção circular equivalente. Os pontaletes com comprimento superior a 3,00 m deverão ser

contraventados e estes, deverão ter apenas uma emenda a qual será feito no terço médio de seu

comprimento.

3.3 ABERTURAS, FUROS E PEÇAS EMBUTIDAS

Os "blockouts" para os embutidos elétricos, hidráulicos e estruturais serão posicionados na

fôrma antes da concretagem.

3.4 DESFORMA

Deverá ser aplicado, antes da concretagem, um produto desmoldante para facilitar a

desforma.

Os fundos das fôrmas serão mantidos até que o concreto tenha adquirido resistência para

suportar com segurança o seu peso próprio, demais cargas atuantes e que as superfícies tenham

adquirido suficiente dureza para não sofrer danos durante a desforma. As fôrmas deverão ser

cuidadosamente retiradas para não danificar a estrutura concretada e prevendo a sua reutilização,

devendo obedecer a Norma NBR 6118 que estabelece os prazos mínimos conforme tabela abaixo, ou

a critério da Contratante:

Faces laterais: 3 dias



CNPJ: 34.593.525/0001- 08

Prefeitura

Medicilândia

Com a força do povo

• Faces inferiores com pontalete: 14 dias

• Faces inferiores sem pontalete: 21 dias

Em casos especiais o prazo de retirada das fôrmas poderá ser reduzido, após ensaios de laboratório, que comprovem que a resistência à compressão do concreto seja superior a 75% do fck especificado em projeto, a critério da Fiscalização da Contratante.

A medição será executada mensalmente na obra, sendo medida em metro quadrado (m²), a área da fôrma desenvolvida e executada pela Contratada, conforme levantamento em projeto executivo e aprovada pela fiscalização da Contratante.

4 ESTRUTURA METÁLICA EM AÇO CARBONO ASTM A-36 (COLUNA METÁLICA, TRELHIÇA E TRAMA METÁLICA PARA FIXAÇÃO DAS TELHAS DE ALUMÍNIO)

A estrutura metálica deverá atender ao projeto executivo e esta Especificação Técnica, levando em consideração os limites de escoamento do aço devido à variação de temperatura da atmosfera e os efeitos do vento sobre a estrutura e oitões, devidamente considerados, segundo a NBR 6123.

A estrutura da cobertura deverá atender fielmente ao projeto executivo, no tocante as dimensões e espessura dos perfis metálicos.

A fabricação da estrutura deverá ser conduzida dentro da melhor técnica, por profissionais qualificados obedecendo às recomendações de dimensões (máximas e mínimas), alinhamentos, distorções, tipos de solda indicadas pelas normas brasileiras e internacionais pertinentes: NBR 8800, normas da Petrobrás S/A, ASTM, ANSI.

Toda a matéria prima deverá ser adquirida de fabricante, com qualidade comprovada e deverá estar coberta por Certificado de Qualidade emitido pelo produtor, em aço ASTM A-36.



Medicilândia Com a força do povo

CNPJ: 34.593.525/0001-08

As peças deverão estar convenientemente marcadas para facilitar a sua montagem. Não será

permitida à abertura de furos com maçarico.

Sempre utilizar suportes temporários tais como: estais, contraventamentos, andaimes, ou

outros elementos necessários para garantir a estabilidade da estrutura durante o processo de

montagem.

As superfícies para pintura deverão apresentar-se lisas e uniformes, isentas de graxa,

umidade, rebarbas e sem resíduos de escória e oxidação superficial.

Os eventuais sinais de oxidação deverão ser removidos quer seja por processo mecânico

(aplicação de escova de aço seguida de lixamento e remoção do pó com estopa umedecida em

benzina), quer seja por processo químico (lavagem com ácido clorídrico diluído, água de cal) ou outro

método previamente aprovado pela Contratante.

Deverá ser aplicada uma demão de fundo anticorrosivo, tipo zarcão ou a base de fosfato ou

óxido de zinco de 30 micras por demão. Em seguida serão aplicadas duas demãos de esmalte sintético

branco, por pincel, rolo ou pistola de pintura, diluído em solvente, se necessário e na proporção

indicada pelo fabricante.

Cada aplicação de tinta terá no mínimo, uma película de 30 micras por demão e deverá ser

observado um intervalo mínimo de doze horas entre as aplicações.

A inspeção em qualquer fase do processo será feita por técnicos especializados da

Contratante. A Contratante se reserva ao direito de vetar a utilização de qualquer material que não

atenda aos requisitos técnicos requeridos nesta Especificação e Normas Técnicas para execução da

obra.

A medição será executada mensalmente na obra, sendo medida em metro quadrado (m²), a

área de estrutura metálica, a partir do perímetro máximo de projeção horizontal da cobertura, não se

considerando a sobreposição de peças, devidamente fornecida, executada e pintada pela Contratada

e aprovada pela fiscalização da Contratante.



CNPJ: 34.593.525/0001- 08



4.1 CALHA EM CHAPA DE AÇO GALVANIZADO NÚMERO 24

Nas bordas das águas dos telhados será instalada calha de chapa galvanizada nº 24, com 55 cm de desenvolvimento dobrada mecanicamente, devidamente apoiada na própria tesoura da cobertura, em berço de madeira apropriado. A calha deverá ter a dobra do eixo com a mesma inclinação do telhado. As emendas deverão estar apoiadas sobre o berço, devidamente arrebitadas e

soldadas com solda apropriada para o tipo de chapa, com a sobreposição no sentido do fluxo.

A medição será executada mensalmente na obra, sendo medida em metro linear (m), a extensão de calha de chapa galvanizada nº 24, dobrada mecanicamente, devidamente fornecida e instalada pela Contratada e aprovada pela fiscalização da Contratante, de acordo com a descrição

contida na Planilha de Quantidades e Preços e Especificação Técnica.

4.2 TELHAMENTO COM TELHA AÇO GALVANIZADO/ALUMÍNIO

Produto confeccionado através do processo de perfilação, que passa por uma sequência de roletes, até chegar à sua forma ondulada, garantindo comprimentos que variam de 1.000mm até

12.000mm, conforme a necessidade da obra.

A colocação das telhas deverá ser feita por fiadas, iniciando-se pelo beiral até a cumeeira,

em ambos os lados das coberturas, obedecendo à inclinação prevista em projeto.

A medição será executada mensalmente na obra, sendo medida em metro quadrado (m²), o telhamento em aço alumínio, devidamente fornecida e instalada pela Contratada e aprovada pela fiscalização da Contratante, de acordo com a descrição contida na Planilha de Quantidades e Preços

e Especificação Técnica.

4.3 CUMEEIRA EM PERFIL ONDULADO

A cumeeira dever ser executada com o mesmo material da cobertura, também obedecendo a

inclinação da cobertura.

A medição será executada mensalmente na obra, sendo medida em metro linear (m), com

cumeeira devidamente fornecida e instalada pela Contratada e aprovada pela fiscalização da

Contratante.





CNPJ: 34.593.525/0001-08

5 PAVIMENTAÇÃO

Nas superfícies indicadas em projeto deverá ser aplicada uma camada de argamassa impermeável com espessura mínima de 3 cm, obedecendo eventuais desníveis, executada com taliscas e régua de alumínio. A argamassa será constituída de cimento e areia na proporção volumétrica 1:3, adicionando liquido impermeabilizante na proporção indicada pelo fabricante.

A medição será executada mensalmente na obra, sendo medida em metro quadrado (m²), a área da argamassa impermeável, devidamente preparada e aplicada pela Contratada e aprovada pela fiscalização da Contratante.

5.1 PISO CIMENTADO E=2,0 CM C/ ARGAMASSA 1:3 CIMENTO AREIA ALISADO COLHER SOBRE BASE EXISTENTE E ARGAMASSA EM PREPARO MECANIZADO

Nas áreas indicadas em projeto, deverá ser aplicado piso cimentado, com espessura de 1,5 cm, com argamassa de traço 1:3 (Cimento e areia), alisado com colher, sobre substrato existente.

É recomendável a aplicação de uma nata (misturando-se cimento e água, para uma mistura fluída) com objetivo de melhoria da aderência.

A medição será executada mensalmente na obra, sendo medida em metro quadrado (m²), a área do piso cimentado, devidamente preparado e aplicado pela Contratada e aprovado pela fiscalização da Contratante.



ESTADO DO PARÁ
PREFEITURA MUNICIPAL DE MEDICILÂNDIA

"CAPITAL NACIONAL DO CACAU"

Medicilândia Com a força do povo

CNPJ: 34.593.525/0001-08

6 LIMPEZA FINAL DA OBRA

O recebimento da obra somente será efetivado quando for constatado pela Contratante, que

a mesma se encontra limpa, livre de resíduos, acessos desobstruídos, bota-fora perfeitamente

espalhado e nivelado.

Na limpeza final deverá ser removida qualquer sujeira ou mancha que existirem, tendo para

isso que a Contratada use produtos e ferramentas adequadas e mão-de-obra orientada e treinada para

este tipo de serviço.

Utilizando sempre materiais adequados para cada tipo de serviço, (flanelas, pano de chão,

álcool, detergentes, sabão, vassoura, rodo, etc.), os acessórios, escadas de madeira e metálicas,

andaimes e outros deverão ter as extremidades em contato com os pisos e paredes totalmente

protegidos com tecidos e ou borrachas para não riscá-los.

As limpezas das paredes e tetos serão executadas, com espanadores e panos seco para

retirada de poeira. Caso persista alguma mancha ou marcas, serão repintadas sem deixar emendas na

pintura.

O revestimento cerâmico será lavado com sabão neutro e seco, em seguida com pano limpo.

Depois do piso completamente seco, aplica-se cera incolor com polimento executado com enceradeira

industrial.

Os pisos cimentados deverão ser varridos, para retirar a sujeira solta e com auxílio de

espátula retirar os materiais aderidos. Depois de a varredura lavar a superfície com sabão neutro e

escovão.

Se persistirem algumas manchas, lavar toda a superfície com ácido clorídrico na proporção

1:10 (ácido clorídrico, água) e escovão. Retiradas as manchas, lavarem novamente o piso usando

sabão neutro.

As pedras naturais polidas serão limpas com água e sabão e receberá duas demãos de cera

líquida incolor.



CNPJ: 34.593.525/0001- 08

Prefeitura Medicilândia Com a força do povo

As pedras naturais rústicas serão limpas com solução de ácido muriático e água (proporção

1:10).

Nas esquadrias verificar a existência de manchas e respingos de tintas nas ferragens, se caso

afirmativo as remover com solvente apropriado, sem danificar a pintura da esquadria e em seguida

limpar com pano úmido.

Na limpeza dos vidros removerem as manchas ou respingos de tinta com solvente adequado

e palha de aço fino, em seguida utilizar solução limpadora de vidros.

Todos os metais serão limpos com removedor apropriado e polidos até recuperar o brilho

natural.

As louças sanitárias e bancadas diversas serão abundantemente lavadas, removendo-se

cuidadosamente todo o excesso da massa utilizada na colocação das peças. Remover a sujeira

aderente com palha de aço fino e sabão neutro em seguida enxaguar e secar com pano limpo e seco.

As luminárias, quadros e demais acessórios aparentes das instalações elétricas serão limpos

com solução de água e sabão neutro.

A medição será executada ao final da obra, sendo medida em metro quadrado (m²), a área

de construção devidamente limpa pela Contratada e aprovada pela fiscalização da Contratante.

O pagamento será feito de acordo com a medição física, ao preço unitário constante na

Planilha de Quantidades e Preços, que é a compensação integral pela realização dos serviços de

limpeza final da obra com retirada de entulhos para bota fora DMT até 2,5 km que inclui: mão-de-

obra, ferramentas, equipamentos, carga, descarga e espalhamento de todos os materiais necessários à

perfeita execução dos serviços.





CNPJ: 34.593.525/0001- 08

Medicilândia-PA,	
	J. Gomes, Arquiteto e Urbanista
	CAU A138927-0

Obra Mercado Municipal Bancos B.D.I. SINAPI - 07/2019 - Pará 26,5%

Encargos Sociais Não Desonerado: embutido nos preços unitário dos insumos de mão de obra, de acordo com as bases.

Planilha Orçamentária Sintética

Item	Código	Banco	Descrição	Und	Quant.	Valor Unit	Valor Unit com BDI	Total	Peso (%)
1			Construção do mercado municipal, município de Medicilândia - PA					329,060.31	100.00 %
1.1			Serviços Preliminares					8,591.34	2.61 %
1.1.1	74209/001	SINAPI	PLACA DE OBRA EM CHAPA DE ACO GALVANIZADO	m²	6	477.39	603.89	3,623.34	1.10 %
1.1.2	74077/003	SINAPI	LOCACAO CONVENCIONAL DE OBRA, ATRAVÉS DE GABARITO DE TABUAS CORRIDAS PONTALETADAS, COM REAPROVEITAMENTO DE 3 VEZES.	m²	800	4.91	6.21	4,968.00	1.51 %
1.2			Administração Local					26,143.56	7.94 %
1.2.1	002	Próprio	Despesas com administração local	MÊS	6	3,444.48	4,357.26	26,143.56	7.94 %
1.3			Mobilização/Desmobilização					3,287.48	1.00 %
1.3.1	003	Próprio	Mobilização	UN	1	1,299.40	1,643.74	1,643.74	0.50 %
1.3.2	004	Próprio	desmobilização	UN	1	1,299.40	1,643.74	1,643.74	0.50 %
1.4			Infraestrutura (Bloco / Pilarete)					10,585.13	3.22 %
1.4.1	93358	SINAPI	ESCAVAÇÃO MANUAL DE VALA COM PROFUNDIDADE MENOR OU IGUAL A 1.30 M. AF 03/2016	m³	31.6	59.53	75.30	2,379.48	0.72 %
1.4.2	92778	SINAPI	ARMAÇÃO DE PILAR OU VIGA DE UMA ESTRUTURA CONVENCIONAL DE CONCRETO ARMADO EM UMA EDIFICAÇÃO TÉRREA OU SOBRADO UTILIZANDO AÇO CA-50 DE 10,0 MM - MONTAGEM. AF_12/2015	KG	179.12	7.72	9.76	1,748.21	0.53 %
1.4.3	92718	SINAPI	CONCRETAGEM DE PILARES, FCK = 25 MPA, COM USO DE BALDES EM EDIFICAÇÃO COM SEÇÃO MÉDIA DE PILARES MENOR OU IGUAL A 0,25 M² - LANÇAMENTO, ADENSAMENTO E ACABAMENTO. AF_12/2015	m³	6	549.60	695.24	4,171.44	1.27 %
1.4.4	92412	SINAPI	MONTAGEM E DESMONTAGEM DE FÔRMA DE PILARES RETANGULARES E ESTRUTURAS SIMILARES COM ÁREA MÉDIA DAS SEÇÕES MENOR OU IGUAL A 0,25 M², PÉ-DIREITO SIMPLES, EM MADEIRA SERRADA, 4 LITII IZACÕES AF 12/2015	m²	24	75.30	95.25	2,286.00	0.69 %
1.5			Infraestrutura (Cintamento)					21,552.09	6.55 %

1.5.1	92775 SINAPI	ARMAÇÃO DE PILAR OU VIGA DE UMA ESTRUTURA CONVENCIONAL DE CONCRETO ARMADO EM UMA EDIFICAÇÃO TÉRREA OU SOBRADO UTILIZANDO AÇO CA-60 DE 5,0 MM - MONTAGEM. AF_12/2015	KG	96.8	11.73	14.83	1,435.54	0.44 %
1.5.2	92778 SINAPI	ARMAÇÃO DE PILAR OU VIGA DE UMA ESTRUTURA CONVENCIONAL DE CONCRETO ARMADO EM UMA EDIFICAÇÃO TÉRREA OU SOBRADO UTILIZANDO AÇO CA-50 DE 10,0 MM - MONTAGEM. AF_12/2015	KG	289.7	7.72	9.76	2,827.47	0.86 %
1.5.3	92448 SINAPI	MONTAGEM E DESMONTAGEM DE FÔRMA DE VIGA, ESCORAMENTO COM PONTALETE DE MADEIRA, PÉ-DIREITO SIMPLES, EM MADEIRA SERRADA, 4 UTILIZAÇÕES. AF 12/2015	m²	108.02	87.40	110.56	11,942.69	3.63 %
1.5.4	92718 SINAPI	CONCRETAGEM DE PILARES, FCK = 25 MPA, COM USO DE BALDES EM EDIFICAÇÃO COM SEÇÃO MÉDIA DE PILARES MENOR OU IGUAL A 0,25 M² - LANÇAMENTO, ADENSAMENTO E ACABAMENTO. AF_12/2015	m³	7.69	549.60	695.24	5,346.39	1.62 %
1.6		Supraestrutura (Pilares)					31,300.51	9.51 %
1.6.1	92776 SINAPI	ARMAÇÃO DE PILAR OU VIGA DE UMA ESTRUTURA CONVENCIONAL DE CONCRETO ARMADO EM UMA EDIFICAÇÃO TÉRREA OU SOBRADO UTILIZANDO AÇO CA-50 DE 6,3 MM - MONTAGEM. AF_12/2015	KG	306	10.10	12.77	3,907.62	1.19 %
1.6.2	92779 SINAPI	ARMAÇÃO DE PILAR OU VIGA DE UMA ESTRUTURA CONVENCIONAL DE CONCRETO ARMADO EM UMA EDIFICAÇÃO TÉRREA OU SOBRADO UTILIZANDO AÇO CA-50 DE 12,5 MM - MONTAGEM. AF_12/2015	KG	1027	6.79	8.58	8,811.66	2.68 %
1.6.3	92412 SINAPI	MONTAGEM E DESMONTAGEM DE FÔRMA DE PILARES RETANGULARES E ESTRUTURAS SIMILARES COM ÁREA MÉDIA DAS SEÇÕES MENOR OU IGUAL A 0,25 M², PÉ-DIREITO SIMPLES, EM MADEIRA SERRADA, 4 LITILIZAÇÕES, AF. 12/2015	m²	118	75.30	95.25	11,239.50	3.42 %
1.6.4	92718 SINAPI	CONCRETAGEM DE PILARES, FCK = 25 MPA, COM USO DE BALDES EM EDIFICAÇÃO COM SEÇÃO MÉDIA DE PILARES MENOR OU IGUAL A 0,25 M² - LANÇAMENTO, ADENSAMENTO E ACABAMENTO. AF_12/2015	m³	10.56	549.60	695.24	7,341.73	2.23 %
1.8		Cobertura					157,899.64	47.99 %
1.8.1	001 Próprio	Estrutura Metálica em aço carbono ASTM A-36 (coluna metálica, trelhiça e trama metálica para fixação das telhas de alumínio)	m²	800	76.21	96.40	77,120.00	23.44 %
1.8.2	94227 SINAPI	CALHA EM CHAPA DE AÇO GALVANIZADO NÚMERO 24, DESENVOLVIMENTO DE 33 CM, INCLUSO TRANSPORTE VERTICAL. AF 06/2016	М	80	40.03	50.63	4,050.40	1.23 %
1.8.4	84041 SINAPI	COBERTURA COM TELHA PLASTICA TRANSPARENTE INCLUSIVE FIXACAO	m²	120	41.40	52.37	6,284.40	1.91 %
1.8.5	92581 SINAPI	TRAMA DE AÇO COMPOSTA POR TERÇAS PARA TELHADOS DE ATÉ 2 ÁGUAS PARA TELHA ESTRUTURAL DE FIBROCIMENTO, INCLUSO TRANSPORTE VERTICAL. AF 12/2015	m²	32.45	36.83	46.58	1,511.52	0.46 %
1.8.5	94213 SINAPI	TELHAMENTO COM TELHA DE AÇO/ALUMÍNIO E = 0,5 MM, COM ATÉ 2 ÁGUAS. INCLUSO ICAMENTO. AF 06/2016	m²	1256.635	41.79	52.86	66,425.72	20.19 %
1.8.7	75220 SINAPI	CUMEEIRA EM PERFIL ONDULADO DE ALUMÍNIO	М	40	49.56	62.69	2,507.60	0.76 %

1.9			Pavimentação					41,971.71	12.76 %
1.9.1	006	Próprio	PISO EM CONCRETO 20 MPA PREPARO MECANICO, ESPESSURA 5CM, INCLUSO JUNTAS DE DILATACAO EM MADEIRA	m²	764.38	38.51	48.71	37,232.94	11.31 %
1.9.2	94779	SINAPI	(COMPOSIÇÃO REPRESENTATIVA) DO SERVIÇO DE CONTRAPISO EM ARGAMASSA TRAÇO 1:4 (CIM E AREIA), EM BETONEIRA 400 L, ESPESSURA 3 CM ÁREAS SECAS E 3 CM ÁREAS MOLHADAS, PARA EDIFICAÇÃO HABITACIONAL MULTIFAMILIAR (PRÉDIO). AF_11/2014	m²	28.12	36.12	45.69	1,284.80	0.39 %
1.9.3	87259	SINAPI	REVESTIMENTO CERÂMICO PARA PISO COM PLACAS TIPO PORCELANATO DE DIMENSÕES 45X45 CM APLICADA EM AMBIENTES DE ÁREA ENTRE 5 M² E 10 M². AF 06/2014	m²	28.12	97.10	122.83	3,453.97	1.05 %
1.10			Alvenaria					27,728.85	8.43 %
1.10.1	89168	SINAPI	(COMPOSIÇÃO REPRESENTATIVA) DO SERVIÇO DE ALVENARIA DE VEDAÇÃO DE BLOCOS VAZADOS DE CERÂMICA DE 9X19X19CM (ESPESSURA 9CM), PARA EDIFICAÇÃO HABITACIONAL UNIFAMILIAR (CASA) E EDIFICAÇÃO PÚBLICA PADRÃO. AF_11/2014	m²	116.32	62.56	79.13	9,204.40	2.80 %
1.10.2	89173	SINAPI	(COMPOSIÇÃO REPRESENTATIVA) DO SERVIÇO DE EMBOÇO/MASSA ÚNICA, APLICADO MANUALMENTE, TRAÇO 1:2:8, EM BETONEIRA DE 400L, PAREDES INTERNAS, COM EXECUÇÃO DE TALISCAS, EDIFICAÇÃO HABITACIONAL UNIFAMILIAR (CASAS) E EDIFICAÇÃO PÚBLICA PADRÃO. AF 12/2014	m²	232.64	27.62	34.93	8,126.11	2.47 %
1.10.3	87275	SINAPI	REVESTIMENTO CERÂMICO PARA PAREDES INTERNAS COM PLACAS TIPO ESMALTADA EXTRA DE DIMENSÕES 33X45 CM APLICADAS EM AMBIENTES DE ÁREA MAIOR QUE 5 M² A MEIA ALTURA DAS PAREDES. AF 06/2014	m²	57.24	55.28	69.92	4,002.22	1.22 %
1.10.5	96116	SINAPI	FORRÓ EM RÉGUAS DE PVC, FRISADO, PARA AMBIENTES COMERCIAIS, INCLUSIVE ESTRUTURA DE FIXAÇÃO. AF_05/2017_P	m²	21.75	40.35	51.04	1,110.12	0.34 %
1.10.6	73909/001	SINAPI	DIVISORIA EM MADEIRA COMPENSADA RESINADA ESPESSURA 6MM, ESTRUTURADA EM MADEIRA DE LEI 3"X3"	m²	20	208.94	264.30	5,286.00	1.61 %

 Total sem BDI
 260,155.38

 Total do BDI
 68,904.93

 Total Geral
 329,060.31

Douglas lopes da silva Setor de Engenharia

Composições Analíticas com Preço Unitário Mercado Municipal Bancos B.D.I. SINAPI - 07/2019 - Pará 26,5%

Encargos Sociais Não Desonerado: embutido nos preços unitário dos insumos de mão de obra, de acordo com as bases.

Composições Analíticas com Preço Unitário

Composições Principais

	Código 74209/001 94962 88262 88316 00004813	SINAPI SINAPI SINAPI	Descrição PLACA DE OBRA EM CHAPA DE ACO GALVANIZADO CONCRETO MAGRO PARA LASTRO, TRAÇO 1:4,5:4,5 (CIMENTO/ AREIA MÉDIA/ BRITA 1) - PREPARO MECÂNICO COM BETONEIRA 400 L. AF 07/2016 CARPINTEIRO DE FORMAS COM ENCARGOS COMPLEMENTARES	CANT - CANTEIRO DE OBRAS FUES - FUNDAÇÕES E ESTRUTURAS	Und m² m³	Quant. 1.0000000 0.0100000	Valor Unit 477.39 292.56	Total 477.39 2.92
Composição Auxiliar Composição Auxiliar Composição Auxiliar Insumo	94962 88262 88316	SINAPI	CONCRETO MAGRO PARA LASTRO, TRAÇO 1:4,5:4,5 (CIMENTO/ AREIA MÉDIA/ BRITA 1) - PREPARO MECÂNICO COM BETONEIRA 400 L. AF 07/2016	FUES - FUNDAÇÕES E ESTRUTURAS				
Auxiliar Composição Auxiliar Composição Auxiliar Insumo	88262 88316	SINAPI	MÉDIA/ BRITA 1) - PREPARO MECÂNICO COM BETONEIRA 400 L. AF 07/2016	ESTRUTURAS	m³	0.0100000	292.56	2.92
Auxiliar Composição Auxiliar Insumo	88316		CARPINTEIRO DE FORMAS COM ENCARGOS COMPLEMENTARES	OFD! OFD! !!OOO D!! /FDOCC				
Composição Auxiliar Insumo		SINAPI		SEDI - SERVIÇOS DIVERSOS	Н	1.0000000	19.10	19.10
	00004813	J 17 (1)	SERVENTE COM ENCARGOS COMPLEMENTARES	SEDI - SERVIÇOS DIVERSOS	Н	2.0000000	15.05	30.10
Insumo		SINAPI	PLACA DE OBRA (PARA CONSTRUCAO CIVIL) EM CHAPA GALVANIZADA *N. 22*. DE *2.0 X 1.125* M	Material	m²	1.0000000	400.00	400.00
	00004491	SINAPI	PONTALETE DE MADEIRA NAO APARELHADA *7,5 X 7,5* CM (3 X 3 ") PINUS, MISTA OU EQUIVALENTE DA REGIAO	Material	М	4.0000000	4.84	19.36
Insumo	00005075	SINAPI	PREGO DE ACO POLIDO COM CABECA 18 X 30 (2 3/4 X 10)	Material	KG	0.1100000	10.68	1.17
Insumo	00004417	SINAPI	SARRAFO DE MADEIRA NAO APARELHADA *2,5 X 7* CM, MACARANDUBA, ANGELIM OU EQUIVALENTE DA REGIAO	Material	М	1.0000000	4.74	4.74
				MO sem LS => 36.82	LS =>	0.00	MO com LS =>	36.82
				Valor do BDI => 126.50		Va	alor com BDI =>	603.89
1.1.2	Código	Banco	Descrição	Tipo	Und	Quant.	Valor Unit	Total
Composição	74077/003	SINAPI	LOCACAO CONVENCIONAL DE OBRA, ATRAVÉS DE GABARITO DE TABUAS CORRIDAS PONTALETADAS, COM REAPROVEITAMENTO DE 3 VEZES.	SERT - SERVIÇOS TÉCNICOS	m²	1.0000000	4.91	4.91
Composição Auxiliar	88262	SINAPI	CARPINTEIRO DE FORMAS COM ENCARGOS COMPLEMENTARES	SEDI - SERVIÇOS DIVERSOS	Н	0.1000000	19.10	1.91
Composição Auxiliar	88316	SINAPI	SERVENTE COM ENCARGOS COMPLEMENTARES	SEDI - SERVIÇOS DIVERSOS	Н	0.1000000	15.05	1.50
Insumo	00000337	SINAPI	ARAME RECOZIDO 18 BWG, 1,25 MM (0,01 KG/M)	Material	KG	0.0200000	9.62	0.19
Insumo	00005061	SINAPI	PREGO DE ACO POLIDO COM CABECA 18 X 27 (2 1/2 X 10)	Material	KG	0.0100000	10.50	0.10
Insumo	00004491	SINAPI	PONTALETE DE MADEIRA NAO APARELHADA *7,5 X 7,5* CM (3 X 3 ") PINUS, MISTA OU EQUIVALENTE DA REGIAO	Material	М	0.1200000	4.84	0.58
Insumo	00010567	SINAPI	TABUA DE MADEIRA NAO APARELHADA *2,5 X 23* CM (1 x 9 ") PINUS, MISTA OU EQUIVALENTE DA REGIAO	Material	М	0.1067000	5.97	0.63
			E DITTE OF THE OF	MO sem LS => 2.56	LS =>	0.00	MO com LS =>	2.56
				Valor do BDI => 1.30		Vε	alor com BDI =>	6.21
		Banco						

Composição	002 Próprio	Despesas com administração local	SERP - SERVIÇOS PRELIMINARES		MÊS	1.0000000	3,444.48	3,444.48
Composição Auxiliar	90776 SINAPI	ENCARREGADO GERAL COM ENCARGOS COMPLEMENTARES	SEDI - SERVIÇOS DIV	ERSOS	Н	160.0000000	20.45	3,272.00
Insumo	00002705 SINAPI	ENERGIA ELETRICA ATE 2000 KWH INDUSTRIAL, SEM DEMANDA	Material		KW/H	176.0000000	0.98	172.48
			MO sem LS =>	2,646.40	LS =>	0.00	MO com LS =>	2,646.40
			Valor do BDI =>	912.78		Va	alor com BDI =>	4,357.26
1.3.1	Código Banco	Descrição	Tipo		Und	Quant.	Valor Unit	Total
Composição	003 Próprio	Mobilização	SERP - SERVIÇOS PRELIMINARES		UN	1.0000000	1,299.40	1,299.40
Composição Auxiliar	72839 SINAPI	TRANSPORTE COMERCIAL COM CAMINHAO CARROCERIA 9 T, RODOVIA COM REVESTIMENTO PRIMARIO	MOVT - MOVIMENTO [DE TERRA	TXKM	180.0000000	0.75	135.00
Composição Auxiliar	72840 SINAPI	TRANSPORTE COMERCIAL COM CAMINHAO CARROCERIA 9 T, RODOVIA PAVIMENTADA	MOVT - MOVIMENTO [DE TERRA	TXKM	810.0000000	0.62	502.20
Composição Auxiliar	88316 SINAPI	SERVENTE COM ENCARGOS COMPLEMENTARES	SEDI - SERVIÇOS DIV	ERSOS	Н	44.0000000	15.05	662.20
Tuxillai	'		MO sem LS =>	536.40	LS =>	0.00	MO com LS =>	536.40
			Valor do BDI =>	344.34		Va	alor com BDI =>	1,643.74
1.3.2	Código Banco	Descrição	Tipo		Und	Quant.	Valor Unit	Total
Composição	004 Próprio	desmobilização	SERP - SERVIÇOS PRELIMINARES		UN	1.0000000	1,299.40	1,299.40
Composição Auxiliar	72839 SINAPI	TRANSPORTE COMERCIAL COM CAMINHAO CARROCERIA 9 T, RODOVIA COM REVESTIMENTO PRIMARIO	MOVT - MOVIMENTO	DE TERRA	TXKM	180.0000000	0.75	135.00
Composição Auxiliar	72840 SINAPI	TRANSPORTE COMERCIAL COM CAMINHAO CARROCERIA 9 T, RODOVIA PAVIMENTADA	MOVT - MOVIMENTO [DE TERRA	TXKM	810.0000000	0.62	502.20
Composição Auxiliar	88316 SINAPI	SERVENTE COM ENCARGOS COMPLEMENTARES	SEDI - SERVIÇOS DIV	ERSOS	Н	44.0000000	15.05	662.20
, taxiiiai			MO sem LS =>	536.40	LS =>	0.00	MO com LS =>	536.40
			Valor do BDI =>	344.34		Va	alor com BDI =>	1,643.74
1.4.1	Código Banco	Descrição	Tipo		Und	Quant.	Valor Unit	Total
Composição	93358 SINAPI	ESCAVAÇÃO MANUAL DE VALA COM PROFUNDIDADE MENOR OU IGUAL A 1.30 M. AF 03/2016	MOVT - MOVIMENTO [DE TERRA	m³	1.0000000	59.53	59.53
Composição Auxiliar	88316 SINAPI	SERVENTE COM ENCARGOS COMPLEMENTARES	SEDI - SERVIÇOS DIV	ERSOS	Н	3.9560000	15.05	59.53
, taxiiiai			MO sem LS =>	42.72	LS =>	0.00	MO com LS =>	42.72
			Valor do BDI =>	15.77		Va	alor com BDI =>	75.30
1.4.2	Código Banco	Descrição	Tipo		Und	Quant.	Valor Unit	Total
Composição	92778 SINAPI	ARMAÇÃO DE PILAR OU VIGA DE UMA ESTRUTURA CONVENCIONAL DE CONCRETO ARMADO EM UMA EDIFICAÇÃO TÉRREA OU SOBRADO UTILIZANDO AÇO CA-50 DE 10,0 MM - MONTAGEM. AF_12/2015	FUES - FUNDAÇÕES E ESTRUTURAS		KG	1.0000000	7.72	7.72
Composição Auxiliar	92794 SINAPI	CORTE E DOBRA DE AÇO CA-50, DIÂMETRO DE 10,0 MM, UTILIZADO EM ESTRUTURAS DIVERSAS, EXCETO LAJES. AF_12/2015	FUES - FUNDAÇÕES E ESTRUTURAS		KG	1.0000000	5.36	5.36
Composição Auxiliar	88238 SINAPI	AJUDANTE DE ARMADOR COM ENCARGOS COMPLEMENTARES	SEDI - SERVIÇOS DIV	ERSOS	Н	0.0156000	14.65	0.22

Composição	88245	SINAPI	ARMADOR COM ENCARGOS COMPLEMENTARES	SEDI - SERVIÇOS DIVER	RSOS	Н	0.0956000	19.14	1.82
Auxiliar Insumo	00000337	SINIADI	ARAME RECOZIDO 18 BWG, 1,25 MM (0,01 KG/M)	Material		KG	0.0250000	9.62	0.24
insumo	00000337	SINAPI	ARAINE RECOZIDO 18 BWG, 1,25 MINI (0,01 KG/M)	Material		NG	0.0250000	9.62	0.24
Insumo	00039017	SINAPI	ESPACADOR / DISTANCIADOR CIRCULAR COM ENTRADA LATERAL, EM PLASTICO, PARA VERGALHAO *4,2 A 12,5* MM, COBRIMENTO 20 MM	Material		UN	0.5430000	0.15	0.08
		1		MO sem LS =>	1.76	LS =>	0.00	MO com LS =>	1.76
				Valor do BDI =>	2.04		Va	lor com BDI =>	9.76
1.4.3	Código	Banco	Descrição	Tipo		Und	Quant.	Valor Unit	Total
Composição	92718	SINAPI	CONCRETAGEM DE PILARES, FCK = 25 MPA, COM USO DE BALDES EM EDIFICAÇÃO COM SEÇÃO MÉDIA DE PILARES MENOR OU IGUAL A 0,25 M² - LANÇAMENTO, ADENSAMENTO E ACABAMENTO. AF_12/2015	FUES - FUNDAÇÕES E ESTRUTURAS		m³	1.0000000	549.60	549.60
Composição Auxiliar	90586	SINAPI	VIBRADOR DE IMERSÃO, DIÂMETRO DE PONTEIRA 45MM, MOTOR ELÉTRICO TRIFÁSICO POTÊNCIA DE 2 CV - CHP DIURNO. AF_06/2015	CHOR - CUSTOS HORÁ MÁQUINAS E EQUIPAMI		CHP	0.6720000	1.70	1.14
Composição Auxiliar	90587	SINAPI	VIBRADOR DE IMERSÃO, DIÂMETRO DE PONTEIRA 45MM, MOTOR ELÉTRICO TRIFÁSICO POTÊNCIA DE 2 CV - CHI DIURNO. AF_06/2015	CHOR - CUSTOS HORÁ MÁQUINAS E EQUIPAMI		CHI	1.1740000	0.29	0.34
Composição Auxiliar	88262	SINAPI	CARPINTEIRO DE FORMAS COM ENCARGOS COMPLEMENTARES	SEDI - SERVIÇOS DIVER	RSOS	Н	1.8460000	19.10	35.25
Composição Auxiliar	88309	SINAPI	PEDREIRO COM ENCARGOS COMPLEMENTARES	SEDI - SERVIÇOS DIVER	RSOS	Н	1.8460000	19.26	35.55
Composição Auxiliar		SINAPI	SERVENTE COM ENCARGOS COMPLEMENTARES	SEDI - SERVIÇOS DIVER	RSOS	Н	5.5380000	15.05	83.34
Insumo	00034493	SINAPI	CONCRETO USINADO BOMBEAVEL, CLASSE DE RESISTENCIA C25, COM BRITA 0 E 1, SLUMP = 100 +/- 20 MM, EXCLUI SERVICO DE BOMBEAMENTO (NBR 8953)	Material		m³	1.1030000	357.19	393.98
				MO sem LS =>	114.67	LS =>	0.00	MO com LS =>	114.67
				Valor do BDI =>	145.64		Va	lor com BDI =>	695.24
1.4.4	Código	Banco	Descrição	Tipo		Und	Quant.	Valor Unit	Total
Composição	92412	SINAPI	MONTAGEM E DESMONTAGEM DE FÔRMA DE PILARES RETANGULARES E ESTRUTURAS SIMILARES COM ÁREA MÉDIA DAS SEÇÕES MENOR OU IGUAL A 0,25 M², PÉ-DIREITO SIMPLES, EM MADEIRA SERRADA, 4 LITILIZAÇÕES AF 12/2015	FUES - FUNDAÇÕES E ESTRUTURAS		m²	1.0000000	75.30	75.30
Composição Auxiliar	92269	SINAPI	FABRICAÇÃO DE FÔRMA PARA PILARES E ESTRUTURAS SIMILARES, EM MADEIRA SERRADA. E=25 MM. AF 12/2015	FUES - FUNDAÇÕES E ESTRUTURAS		m²	0.2750000	85.91	23.62
Composição Auxiliar	88239	SINAPI	AJUDANTE DE CARPINTEIRO COM ENCARGOS COMPLEMENTARES	SEDI - SERVIÇOS DIVER	RSOS	Н	0.4260000	15.97	6.80
Composição Auxiliar		SINAPI	CARPINTEIRO DE FORMAS COM ENCARGOS COMPLEMENTARES	SEDI - SERVIÇOS DIVER	RSOS	Н	2.3240000	19.10	44.38
Insumo	00002692		DESMOLDANTE PROTETOR PARA FORMAS DE MADEIRA, DE BASE OLEOSA EMULSIONADA EM AGUA	Material		L	0.0170000	8.83	0.15
Insumo	00040304	SINAPI	PREGO DE ACO POLIDO COM CABECA DUPLA 17 X 27 (2 1/2 X 11)	Material		KG	0.0270000	13.18	0.35
				MO sem LS =>	43.11	LS =>	0.00	MO com LS =>	43.11
				Valor do BDI =>	19.95		Va	lor com BDI =>	95.25
1.5.1	0′1:	Banco	Descrição	Tipo		Und	Quant.	Valor Unit	Total

Composição	92775	SINAPI	ARMAÇÃO DE PILAR OU VIGA DE UMA ESTRUTURA CONVENCIONAL DE CONCRETO ARMADO EM UMA EDIFICAÇÃO TÉRREA OU SOBRADO UTILIZANDO AÇO CA-60 DE 5,0 MM - MONTAGEM. AF_12/2015	FUES - FUNDAÇÕES E ESTRUTURAS	KG	1.0000000	11.73	11.73
Composição Auxiliar	92791	SINAPI	CORTE E DOBRA DE AÇO CA-60, DIÂMETRO DE 5,0 MM, UTILIZADO EM ESTRUTURAS DIVERSAS, EXCETO LAJES. AF_12/2015	FUES - FUNDAÇÕES E ESTRUTURAS	KG	1.0000000	6.50	6.50
Composição Auxiliar	88238	SINAPI	AJUDANTE DE ARMADOR COM ENCARGOS COMPLEMENTARES	SEDI - SERVIÇOS DIVERSOS	S Н	0.0367000	14.65	0.53
Composição Auxiliar	88245	SINAPI	ARMADOR COM ENCARGOS COMPLEMENTARES	SEDI - SERVIÇOS DIVERSOS	В Н	0.2245000	19.14	4.29
Insumo	00000337	SINAPI	ARAME RECOZIDO 18 BWG, 1,25 MM (0,01 KG/M)	Material	KG	0.0250000	9.62	0.24
Insumo	00039017	SINAPI	ESPACADOR / DISTANCIADOR CIRCULAR COM ENTRADA LATERAL, EM PLASTICO, PARA VERGALHAO *4,2 A 12,5* MM, COBRIMENTO 20 MM	Material	UN	1.1900000	0.15	0.17
				MO sem LS =>	4.93 LS =>	0.00	MO com LS =>	4.93
				Valor do BDI =>	3.10	Va	alor com BDI =>	14.83
1.5.3	Código	Banco	Descrição	Tipo	Und	Quant.	Valor Unit	Total
Composição	92448	SINAPI	MONTAGEM E DESMONTAGEM DE FÔRMA DE VIGA, ESCORAMENTO COM PONTALETE DE MADEIRA, PÉ-DIREITO SIMPLES, EM MADEIRA SERRADA, 4 UTILIZAÇÕES. AF 12/2015	FUES - FUNDAÇÕES E ESTRUTURAS	m²	1.0000000	87.40	87.40
Composição Auxiliar	92270	SINAPI	FABRICAÇÃO DE FÔRMA PARA VIGAS, COM MADEIRA SERRADA, E = 25 MM. AF 12/2015	FUES - FUNDAÇÕES E ESTRUTURAS	m²	0.4190000	69.94	29.30
Composição Auxiliar	92273	SINAPI	FABRICAÇÃO DE ESCORAS DO TIPO PONTALETE, EM MADEIRA. AF 12/2015	FUES - FUNDAÇÕES E ESTRUTURAS	М	1.8790000	8.99	16.89
Composição Auxiliar	88239	SINAPI	AJUDANTE DE CARPINTEIRO COM ENCARGOS COMPLEMENTARES	SEDI - SERVIÇOS DIVERSOS	В Н	0.3090000	15.97	4.93
Composição Auxiliar	88262	SINAPI	CARPINTEIRO DE FORMAS COM ENCARGOS COMPLEMENTARES	SEDI - SERVIÇOS DIVERSOS	В Н	1.6860000	19.10	32.20
Insumo	00002692	SINAPI	DESMOLDANTE PROTETOR PARA FORMAS DE MADEIRA, DE BASE OLEOSA EMULSIONADA EM AGUA	Material	L	0.0170000	8.83	0.15
Insumo	00040304	SINAPI	PREGO DE ACO POLIDO COM CABECA DUPLA 17 X 27 (2 1/2 X 11)	Material	KG	0.0660000	13.18	0.86
Insumo	00006193	SINAPI	TABUA DE MADEIRA NAO APARELHADA *2,5 X 20* CM, CEDRINHO OU EQUIVALENTE DA REGIAO	Material	М	0.3280000	9.38	3.07
				MO sem LS =>	34.74 LS =>	0.00	MO com LS =>	34.74
				Valor do BDI =>	23.16	Va	alor com BDI =>	110.56
1.6.1	Código	Banco	Descrição	Tipo	Und	Quant.	Valor Unit	Total
Composição	92776	SINAPI	ARMAÇÃO DE PILAR OU VIGA DE UMA ESTRUTURA CONVENCIONAL DE CONCRETO ARMADO EM UMA EDIFICAÇÃO TÉRREA OU SOBRADO UTILIZANDO AÇO CA-50 DE 6,3 MM - MONTAGEM. AF_12/2015	FUES - FUNDAÇÕES E ESTRUTURAS	KG	1.0000000	10.10	10.10
Composição Auxiliar	92792	SINAPI	CORTE E DOBRA DE AÇO CA-50, DIÂMETRO DE 6,3 MM, UTILIZADO EM ESTRUTURAS DIVERSAS, EXCETO LAJES. AF_12/2015	FUES - FUNDAÇÕES E ESTRUTURAS	KG	1.0000000	6.04	6.04
Composição Auxiliar	88238	SINAPI	AJUDANTE DE ARMADOR COM ENCARGOS COMPLEMENTARES	SEDI - SERVIÇOS DIVERSOS	В Н	0.0280000	14.65	0.41
	00245	SINAPI	ARMADOR COM ENCARGOS COMPLEMENTARES	SEDI - SERVIÇOS DIVERSOS	В Н	0.1713000	19.14	3.27
Composição Auxiliar	00240			<u> </u>				

Insumo	00039017	SINAPI	ESPACADOR / DISTANCIADOR CIRCULAR COM ENTRADA LATERAL, EM PLASTICO, PARA VERGALHAO *4,2 A 12,5* MM, COBRIMENTO 20 MM	Material		UN	0.9700000	0.15	0.14
		1		MO sem LS =>	3.49	LS =>	0.00	MO com LS =>	3.49
				Valor do BDI =>	2.67		Va	alor com BDI =>	12.77
1.6.2	Código	Banco	Descrição	Tipo		Und	Quant.	Valor Unit	Total
Composição	92779	SINAPI	ARMAÇÃO DE PILAR OU VIGA DE UMA ESTRUTURA CONVENCIONAL DE CONCRETO ARMADO EM UMA EDIFICAÇÃO TÉRREA OU SOBRADO UTILIZANDO AÇO CA-50 DE 12,5 MM - MONTAGEM. AF_12/2015	FUES - FUNDAÇÕES E ESTRUTURAS		KG	1.0000000	6.79	6.79
Composição Auxiliar	92795	SINAPI	CORTE E DOBRA DE AÇO CA-50, DIÂMETRO DE 12,5 MM, UTILIZADO EM ESTRUTURAS DIVERSAS, EXCETO LAJES. AF_12/2015	FUES - FUNDAÇÕES E ESTRUTURAS		KG	1.0000000	5.01	5.01
Composição Auxiliar	88238	SINAPI	AJUDANTE DE ARMADOR COM ENCARGOS COMPLEMENTARES	SEDI - SERVIÇOS DIVER	SOS	Н	0.0114000	14.65	0.16
Composição Auxiliar	88245	SINAPI	ARMADOR COM ENCARGOS COMPLEMENTARES	SEDI - SERVIÇOS DIVER	sos	Н	0.0698000	19.14	1.33
Insumo	00000337	SINAPI	ARAME RECOZIDO 18 BWG, 1,25 MM (0,01 KG/M)	Material		KG	0.0250000	9.62	0.24
Insumo	00039017	SINAPI	ESPACADOR / DISTANCIADOR CIRCULAR COM ENTRADA LATERAL, EM PLASTICO, PARA VERGALHAO *4,2 A 12,5* MM, COBRIMENTO 20 MM	Material		UN	0.3670000	0.15	0.05
				MO sem LS =>	1.25	LS =>	0.00	MO com LS =>	1.25
				Valor do BDI =>	1.79		Va	alor com BDI =>	8.58
1.8.1	Código	Banco	Descrição	Tipo		Und	Quant.	Valor Unit	Total
Composição	001	Próprio	Estrutura Metálica em aço carbono ASTM A-36 (coluna metálica, trelhiça e trama metálica para fixação das telhas de alumínio)	COBE - COBERTURA		m²	1.0000000	76.21	76.21
Composição Auxiliar	88278	SINAPI	MONTADOR DE ESTRUTURA METÁLICA COM ENCARGOS COMPLEMENTARES	SEDI - SERVIÇOS DIVER	SOS	Н	0.7000000	15.94	11.15
Composição Auxiliar	88316	SINAPI	SERVENTE COM ENCARGOS COMPLEMENTARES	SEDI - SERVIÇOS DIVER	SOS	Н	0.7000000	15.05	10.53
Insumo	00010966	SINAPI	PERFIL "U" DE ACO LAMINADO, "U" 152 X 15,6	Material		KG	8.8529927	6.16	54.53
			'	MO sem LS =>	16.23	LS =>	0.00	MO com LS =>	16.23
				Valor do BDI =>	20.19		Va	alor com BDI =>	96.40
1.8.2	Código	Banco	Descrição	Tipo		Und	Quant.	Valor Unit	Total
Composição	94227	SINAPI	CALHA EM CHAPA DE AÇO GALVANIZADO NÚMERO 24, DESENVOLVIMENTO DE 33 CM, INCLUSO TRANSPORTE VERTICAL. AF 06/2016	COBE - COBERTURA		М	1.0000000	40.03	40.03
Composição Auxiliar	93281	SINAPI	GUINCHO ELÉTRICO DE COLUNA, CAPACIDADE 400 KG, COM MOTO FREIO MOTOR TRIFÁSICO DE 1,25 CV - CHP DIURNO. AF_03/2016	, CHOR - CUSTOS HORÁF MÁQUINAS E EQUIPAME		CHP	0.0132000	17.66	0.23
Composição Auxiliar	93282	SINAPI	GUINCHO ELÉTRICO DE COLUNA, CAPACIDADE 400 KG, COM MOTO FREIO MOTOR TRIFÁSICO DE 1,25 CV - CHI DIURNO. AF_03/2016	, CHOR - CUSTOS HORÁF MÁQUINAS E EQUIPAME		CHI	0.0183000	16.65	0.30
Composição Auxiliar	88316	SINAPI	SERVENTE COM ENCARGOS COMPLEMENTARES	SEDI - SERVIÇOS DIVER	SOS	Н	0.2820000	15.05	4.24
Composição Auxiliar	88323	SINAPI	TELHADISTA COM ENCARGOS COMPLEMENTARES	SEDI - SERVIÇOS DIVER	SOS	Н	0.1880000	19.08	3.58

Insumo	00040869 S	INAPI	CALHA QUADRADA DE CHAPA DE ACO GALVANIZADA NUM 24, CORTE 33 CM (COLETADO CAIXA)	Material	М	1.0500000	22.32	23.43
Insumo	00005061 S	INAPI	PREGO DE ACO POLIDO COM CABECA 18 X 27 (2 1/2 X 10)	Material	KG	0.0080000	10.50	0.08
Insumo	00005104 S	INAPI	REBITE DE ALUMINIO VAZADO DE REPUXO, 3,2 X 8 MM (1KG = 1025 UNIDADES)	Material	KG	0.0016000	41.84	0.06
Insumo	00000142 S	INAPI	SELANTE ELASTICO MONOCOMPONENTE A BASE DE POLIURETANO PARA JUNTAS DIVERSAS	Material	310ML	0.0530000	44.86	2.37
Insumo	00013388 S	INAPI	SOLDA EM BARRA DE ESTANHO-CHUMBO 50/50	Material	KG	0.0590000	97.33	5.74
				MO sem LS =>	6.20 LS =>	0.00	MO com LS =>	6.20
				Valor do BDI => 1	0.60	Va	alor com BDI =>	50.63
1.8.4	Código B	Banco	Descrição	Tipo	Und	Quant.	Valor Unit	Total
Composição	84041 S	INAPI	COBERTURA COM TELHA PLASTICA TRANSPARENTE INCLUSIVE FIXACAO	COBE - COBERTURA	m²	1.0000000	41.40	41.40
Composição Auxiliar	88239 S	INAPI	AJUDANTE DE CARPINTEIRO COM ENCARGOS COMPLEMENTARES	SEDI - SERVIÇOS DIVERSOS	Н	0.2200000	15.97	3.51
Composição Auxiliar	88262 S	INAPI	CARPINTEIRO DE FORMAS COM ENCARGOS COMPLEMENTARES	SEDI - SERVIÇOS DIVERSOS	Н	0.2200000	19.10	4.20
Insumo	00001607 S	INAPI	CONJUNTO ARRUELAS DE VEDACAO 5/16" PARA TELHA FIBROCIMENTO (UMA ARRUELA METALICA E UMA ARRUELA PVC - CONICAS)	Material	CJ	1.4200000	0.18	0.25
Insumo	00004299 S	INAPI	PARAFUSO ZINCADO ROSCA SOBERBA, CABECA SEXTAVADA, 5/16 " X 110 MM. PARA FIXACAO DE TELHA EM MADEIRA	Material	UN	1.4200000	0.98	1.39
Insumo	00007184 S	INAPI	TELHA DE FIBRA DE VIDRO ONDULADA INCOLOR, E = 0,6 MM, DE *0,50 X 2.44* M	Material	m²	1.1500000	27.87	32.05
			2.77 M	MO sem LS =>	5.81 LS =>	0.00	MO com LS =>	5.81
				Valor do BDI => 1	0.97	Va	alor com BDI =>	52.37
1.8.5	Código B	Banco	Descrição	Tipo	Und	Quant.	Valor Unit	Total
Composição	92581 S	INIADI	TRAMA DE AÇO COMPOSTA POR TERÇAS PARA TELHADOS DE ATÉ 2	COBE - COBERTURA	m²	1.0000000	00.00	36.83
		INAFI	ÁGUAS PARA TELHA ESTRUTURAL DE FIBROCIMENTO, INCLUSO			1.0000000	36.83	30.03
	93281 S			CHOR - CUSTOS HORÁRIOS E MÁQUINAS E EQUIPAMENTOS	DE CHP	0.0072000	17.66	
Auxiliar Composição	93281 S 93282 S	INAPI	ÁGUAS PARA TELHA ESTRUTURAL DE FIBROCIMENTO, INCLUSO TRANSPORTE VERTICAL. AF 12/2015 GUINCHO ELÉTRICO DE COLUNA, CAPACIDADE 400 KG, COM MOTO FREIO,	MÁQUINAS E EQUIPAMENTOS	DE CHP			0.12
Auxiliar Composição Auxiliar Composição		INAPI	ÁGUAS PARA TELHA ESTRUTURAL DE FIBROCIMENTO, INCLUSO TRANSPORTE VERTICAL. AF 12/2015 GUINCHO ELÉTRICO DE COLUNA, CAPACIDADE 400 KG, COM MOTO FREIO, MOTOR TRIFÁSICO DE 1,25 CV - CHP DIURNO. AF_03/2016 GUINCHO ELÉTRICO DE COLUNA, CAPACIDADE 400 KG, COM MOTO FREIO, MOTOR TRIFÁSICO DE 1,25 CV - CHI DIURNO. AF_03/2016 MONTADOR DE ESTRUTURA METÁLICA COM ENCARGOS	MÁQUINAS E EQUIPAMENTOS CHOR - CUSTOS HORÁRIOS E	DE CHP	0.0072000	17.66	0.12
Auxiliar Composição Auxiliar Composição Auxiliar Composição	93282 S	INAPI INAPI INAPI	ÁGUAS PARA TELHA ESTRUTURAL DE FIBROCIMENTO, INCLUSO TRANSPORTE VERTICAL. AF 12/2015 GUINCHO ELÉTRICO DE COLUNA, CAPACIDADE 400 KG, COM MOTO FREIO, MOTOR TRIFÁSICO DE 1,25 CV - CHP DIURNO. AF_03/2016 GUINCHO ELÉTRICO DE COLUNA, CAPACIDADE 400 KG, COM MOTO FREIO, MOTOR TRIFÁSICO DE 1,25 CV - CHI DIURNO. AF_03/2016	MÁQUINAS E EQUIPAMENTOS CHOR - CUSTOS HORÁRIOS E MÁQUINAS E EQUIPAMENTOS	DE CHI	0.0072000	17.66 16.65	0.12 0.16 3.01
Auxiliar Composição Auxiliar Composição Auxiliar Composição Auxiliar Auxiliar	93282 S 88278 S	INAPI INAPI INAPI	ÁGUAS PARA TELHA ESTRUTURAL DE FIBROCIMENTO, INCLUSO TRANSPORTE VERTICAL. AF 12/2015 GUINCHO ELÉTRICO DE COLUNA, CAPACIDADE 400 KG, COM MOTO FREIO, MOTOR TRIFÁSICO DE 1,25 CV - CHP DIURNO. AF_03/2016 GUINCHO ELÉTRICO DE COLUNA, CAPACIDADE 400 KG, COM MOTO FREIO, MOTOR TRIFÁSICO DE 1,25 CV - CHI DIURNO. AF_03/2016 MONTADOR DE ESTRUTURA METÁLICA COM ENCARGOS COMPLEMENTARES	MÁQUINAS E EQUIPAMENTOS CHOR - CUSTOS HORÁRIOS E MÁQUINAS E EQUIPAMENTOS SEDI - SERVIÇOS DIVERSOS	DE CHP CHI CHI	0.0072000 0.0100000 0.1890000	17.66 16.65 15.94	0.12 0.16 3.01 1.53
Auxiliar Composição Auxiliar Composição Auxiliar Composição Auxiliar Insumo	93282 S 88278 S 88316 S	IINAPI IINAPI IINAPI IINAPI	ÁGUAS PARÁ TELHA ESTRUTURAL DE FIBROCIMENTO, INCLUSO TRANSPORTE VERTICAL. AF 12/2015 GUINCHO ELÉTRICO DE COLUNA, CAPACIDADE 400 KG, COM MOTO FREIO, MOTOR TRIFÁSICO DE 1,25 CV - CHP DIURNO. AF_03/2016 GUINCHO ELÉTRICO DE COLUNA, CAPACIDADE 400 KG, COM MOTO FREIO, MOTOR TRIFÁSICO DE 1,25 CV - CHI DIURNO. AF_03/2016 MONTADOR DE ESTRUTURA METÁLICA COM ENCARGOS COMPLEMENTARES SERVENTE COM ENCARGOS COMPLEMENTARES PARAFUSO, COMUM, ASTM A307, SEXTAVADO, DIAMETRO 1/2" (12,7 MM), COMPRIMENTO 1" (25.4 MM)	MÁQUINAS E EQUIPAMENTOS CHOR - CUSTOS HORÁRIOS E MÁQUINAS E EQUIPAMENTOS SEDI - SERVIÇOS DIVERSOS SEDI - SERVIÇOS DIVERSOS	DE CHI	0.0072000 0.0100000 0.1890000 0.1020000	17.66 16.65 15.94 15.05	0.12 0.16 3.01 1.53 0.86
Auxiliar Composição Auxiliar Composição Auxiliar Composição Auxiliar Insumo	93282 S 88278 S 88316 S 00040549 S	IINAPI IINAPI IINAPI IINAPI	ÁGUAS PARA TELHA ESTRUTURAL DE FIBROCIMENTO, INCLUSO TRANSPORTE VERTICAL. AF 12/2015 GUINCHO ELÉTRICO DE COLUNA, CAPACIDADE 400 KG, COM MOTO FREIO, MOTOR TRIFÁSICO DE 1,25 CV - CHP DIURNO. AF_03/2016 GUINCHO ELÉTRICO DE COLUNA, CAPACIDADE 400 KG, COM MOTO FREIO, MOTOR TRIFÁSICO DE 1,25 CV - CHI DIURNO. AF_03/2016 MONTADOR DE ESTRUTURA METÁLICA COM ENCARGOS COMPLEMENTARES SERVENTE COM ENCARGOS COMPLEMENTARES PARAFUSO, COMUM, ASTM A307, SEXTAVADO, DIAMETRO 1/2" (12,7 MM), COMPRIMENTO 1" (25.4 MM) PERFIL "U" ENRIJECIDO DE ACO GALVANIZADO, DOBRADO, 200 X 75 X 25	MÁQUINAS E EQUIPAMENTOS CHOR - CUSTOS HORÁRIOS E MÁQUINAS E EQUIPAMENTOS SEDI - SERVIÇOS DIVERSOS SEDI - SERVIÇOS DIVERSOS Material Material	DE CHP CHI H CENTO	0.0072000 0.0100000 0.1890000 0.1020000 0.0070000 4.6290000	17.66 16.65 15.94 15.05	0.12
Composição Auxiliar Composição Auxiliar Composição Auxiliar Composição Auxiliar Insumo Insumo	93282 S 88278 S 88316 S 00040549 S	IINAPI IINAPI IINAPI IINAPI	ÁGUAS PARA TELHA ESTRUTURAL DE FIBROCIMENTO, INCLUSO TRANSPORTE VERTICAL. AF 12/2015 GUINCHO ELÉTRICO DE COLUNA, CAPACIDADE 400 KG, COM MOTO FREIO, MOTOR TRIFÁSICO DE 1,25 CV - CHP DIURNO. AF_03/2016 GUINCHO ELÉTRICO DE COLUNA, CAPACIDADE 400 KG, COM MOTO FREIO, MOTOR TRIFÁSICO DE 1,25 CV - CHI DIURNO. AF_03/2016 MONTADOR DE ESTRUTURA METÁLICA COM ENCARGOS COMPLEMENTARES SERVENTE COM ENCARGOS COMPLEMENTARES PARAFUSO, COMUM, ASTM A307, SEXTAVADO, DIAMETRO 1/2" (12,7 MM), COMPRIMENTO 1" (25.4 MM) PERFIL "U" ENRIJECIDO DE ACO GALVANIZADO, DOBRADO, 200 X 75 X 25	MÁQUINAS E EQUIPAMENTOS CHOR - CUSTOS HORÁRIOS E MÁQUINAS E EQUIPAMENTOS SEDI - SERVIÇOS DIVERSOS SEDI - SERVIÇOS DIVERSOS Material Material MO sem LS => Valor do BDI =>	DE CHP CHI H CENTO	0.0072000 0.0100000 0.1890000 0.1020000 0.0070000 4.6290000 0.00	17.66 16.65 15.94 15.05 124.23 6.73	0.12 0.16 3.01 1.53 0.86 31.15
Auxiliar Composição Auxiliar Composição Auxiliar Composição Auxiliar Insumo	93282 S 88278 S 88316 S 00040549 S	INAPI INAPI INAPI INAPI INAPI	ÁGUAS PARA TELHA ESTRUTURAL DE FIBROCIMENTO, INCLUSO TRANSPORTE VERTICAL. AF 12/2015 GUINCHO ELÉTRICO DE COLUNA, CAPACIDADE 400 KG, COM MOTO FREIO, MOTOR TRIFÁSICO DE 1,25 CV - CHP DIURNO. AF_03/2016 GUINCHO ELÉTRICO DE COLUNA, CAPACIDADE 400 KG, COM MOTO FREIO, MOTOR TRIFÁSICO DE 1,25 CV - CHI DIURNO. AF_03/2016 MONTADOR DE ESTRUTURA METÁLICA COM ENCARGOS COMPLEMENTARES SERVENTE COM ENCARGOS COMPLEMENTARES PARAFUSO, COMUM, ASTM A307, SEXTAVADO, DIAMETRO 1/2" (12,7 MM), COMPRIMENTO 1" (25.4 MM) PERFIL "U" ENRIJECIDO DE ACO GALVANIZADO, DOBRADO, 200 X 75 X 25	MÁQUINAS E EQUIPAMENTOS CHOR - CUSTOS HORÁRIOS E MÁQUINAS E EQUIPAMENTOS SEDI - SERVIÇOS DIVERSOS SEDI - SERVIÇOS DIVERSOS Material Material MO sem LS =>	DE CHP CHI H CENTO KG 3.65 LS =>	0.0072000 0.0100000 0.1890000 0.1020000 0.0070000 4.6290000 0.00	17.66 16.65 15.94 15.05 124.23 6.73 MO com LS =>	0.1: 0.1: 3.0 1.5: 0.8: 31.1:

Composição	94213	SINAPI	TELHAMENTO COM TELHA DE AÇO/ALUMÍNIO E = 0,5 MM, COM ATÉ 2 ÁGUAS. INCLUSO ICAMENTO. AF 06/2016	COBE - COBERTURA		m²	1.0000000	41.79	41.79
Composição Auxiliar	93281	SINAPI	GUINCHO ELÉTRICO DE COLUNA, CAPACIDADE 400 KG, COM MOTO FREIO MOTOR TRIFÁSICO DE 1,25 CV - CHP DIURNO. AF_03/2016	CHOR - CUSTOS HORÁR MÁQUINAS E EQUIPAME		CHP	0.0009000	17.66	0.01
Composição Auxiliar	93282	SINAPI	GUINCHO ELÉTRICO DE COLUNA, CAPACIDADE 400 KG, COM MOTO FREIO MOTOR TRIFÁSICO DE 1,25 CV - CHI DIURNO. AF_03/2016	CHOR - CUSTOS HORÁR MÁQUINAS E EQUIPAME		CHI	0.0013000	16.65	0.02
Composição Auxiliar	88316	SINAPI	SERVENTE COM ENCARGOS COMPLEMENTARES	SEDI - SERVIÇOS DIVERS	sos	Н	0.0970000	15.05	1.45
Composição Auxiliar	88323	SINAPI	TELHADISTA COM ENCARGOS COMPLEMENTARES	SEDI - SERVIÇOS DIVERS	sos	Н	0.0910000	19.08	1.73
Insumo	00011029	SINAPI	HASTE RETA PARA GANCHO DE FERRO GALVANIZADO, COM ROSCA 1/4 " X 30 CM PARA FIXACAO DE TELHA METALICA, INCLUI PORCA E ARRUELAS DE VEDACAO	Material		Cl	4.1500000	1.38	5.72
Insumo	00007243	SINAPI	TELHA DE ACO ZINCADO TRAPEZOIDAL, A = *40* MM, E = 0,5 MM, SEM PINTURA	Material		m²	1.1660000	28.19	32.86
				MO sem LS =>	2.40	LS =>	0.00	MO com LS =>	2.40
				Valor do BDI =>	11.07		Va	lor com BDI =>	52.86
1.8.7	Código	Banco	Descrição	Tipo		Und	Quant.	Valor Unit	Total
Composição	75220	SINAPI	CUMEEIRA EM PERFIL ONDULADO DE ALUMÍNIO	COBE - COBERTURA		М	1.0000000	49.56	49.56
Composição Auxiliar	88316	SINAPI	SERVENTE COM ENCARGOS COMPLEMENTARES	SEDI - SERVIÇOS DIVERS	sos	Н	0.1200000	15.05	1.80
Composição Auxiliar	88323	SINAPI	TELHADISTA COM ENCARGOS COMPLEMENTARES	SEDI - SERVIÇOS DIVERS	sos	Н	0.1200000	19.08	2.28
Insumo	00007241	SINAPI	CUMEEIRA ALUMINIO ONDULADA, COMPRIMENTO = *1,12* M, E = 0,8 MM	Material		m²	0.8250000	55.13	45.48
				MO sem LS =>	3.06	LS =>	0.00	MO com LS =>	3.06
				Valor do BDI =>	13.13		Va	lor com BDI =>	62.69
1.9.1	Código	Banco	Descrição	Tipo		Und	Quant.	Valor Unit	Total
Composição	006	Próprio	PISO EM CONCRETO 20 MPA PREPARO MECANICO, ESPESSURA 5CM, INCLUSO JUNTAS DE DILATACAO EM MADEIRA	ASTU - ASSENTAMENTO TUBOS E PECAS	DE	m²	1.0000000	38.51	38.51
Composição Auxiliar	88309	SINAPI	PEDREIRO COM ENCARGOS COMPLEMENTARES	SEDI - SERVIÇOS DIVERS	sos	Н	0.4000000	19.26	7.70
Composição Auxiliar	88316	SINAPI	SERVENTE COM ENCARGOS COMPLEMENTARES	SEDI - SERVIÇOS DIVERS	sos	Н	0.6500000	15.05	9.78
Composição Auxiliar	73972/002	SINAPI	CONCRETO FCK=20MPA, VIRADO EM BETONEIRA, SEM LANCAMENTO	FUES - FUNDAÇÕES E ESTRUTURAS		m³	0.0500000	420.64	21.03
				MO sem LS =>	15.84	LS =>	0.00	MO com LS =>	15.84
				Valor do BDI =>	10.20		Va	lor com BDI =>	48.71
1.9.2	Código	Banco	Descrição	Tipo		Und	Quant.	Valor Unit	Total
Composição	94779	SINAPI	(COMPOSIÇÃO REPRESENTATIVA) DO SERVIÇO DE CONTRAPISO EM ARGAMASSA TRAÇO 1:4 (CIM E AREIA), EM BETONEIRA 400 L, ESPESSURA 3 CM ÁREAS SECAS E 3 CM ÁREAS MOLHADAS, PARA EDIFICAÇÃO HABITACIONAL MULTIFAMILIAR (PRÉDIO). AF_11/2014	PISO - PISOS		m²	1.0000000	36.12	36.12

Composição Auxiliar	87630	SINAPI	CONTRAPISO EM ARGAMASSA TRAÇO 1:4 (CIMENTO E AREIA), PREPARO MECÂNICO COM BETONEIRA 400 L, APLICADO EM ÁREAS SECAS SOBRE LAJE, ADERIDO, ESPESSURA 3CM. AF_06/2014	PISO - PISOS		m²	0.7744000	34.71	26.87
Composição Auxiliar	87745	SINAPI	CONTRAPISO EM ARGAMASSA TRAÇO 1:4 (CIMENTO E AREIA), PREPARO MECÂNICO COM BETONEIRA 400 L, APLICADO EM ÁREAS MOLHADAS SOBRE LAJE, ADERIDO, ESPESSURA 3CM. AF_06/2014	PISO - PISOS		m²	0.1119000	42.75	4.78
Composição Auxiliar	87755	SINAPI	CONTRAPISO EM ARGAMASSA TRAÇO 1:4 (CIMENTO E AREIA), PREPARO MECÂNICO COM BETONEIRA 400 L, APLICADO EM ÁREAS MOLHADAS SOBRE IMPERMEABILIZAÇÃO, ESPESSURA 3CM. AF_06/2014	PISO - PISOS		m²	0.1137000	39.35	4.47
				MO sem LS =>	10.65	LS =>	0.00	MO com LS =>	10.65
				Valor do BDI =>	9.57		Val	or com BDI =>	45.69
1.9.3	Código	Banco	Descrição	Tipo		Und	Quant.	Valor Unit	Total
Composição	87259	SINAPI	REVESTIMENTO CERÂMICO PARA PISO COM PLACAS TIPO PORCELANATO DE DIMENSÕES 45X45 CM APLICADA EM AMBIENTES DE ÁREA ENTRE 5 M ² E 10 M ² . AF 06/2014	PISO - PISOS		m²	1.0000000	97.10	97.10
Composição Auxiliar	88256	SINAPI	AZULEJISTA OU LADRILHISTA COM ENCARGOS COMPLEMENTARES	SEDI - SERVIÇOS DIVERSO	os	Н	0.6100000	20.44	12.46
Composição Auxiliar	88316	SINAPI	SERVENTE COM ENCARGOS COMPLEMENTARES	SEDI - SERVIÇOS DIVERSO	os	Н	0.2500000	15.05	3.76
Insumo	00037595	SINAPI	ARGAMASSA COLANTE TIPO ACIII	Material		KG	8.6200000	1.86	16.03
Insumo	00021108	SINAPI	PISO EM PORCELANATO RETIFICADO EXTRA, FORMATO MENOR OU IGUAL A 2025 CM2	Material		m²	1.0700000	59.74	63.92
Insumo	00034357	SINAPI	REJUNTE COLORIDO, CIMENTICIO	Material		KG	0.2400000	3.88	0.93
				MO sem LS =>	12.52	LS =>	0.00	MO com LS =>	12.52
				Valor do BDI =>	25.73		Val	or com BDI =>	122.83
1.10.1	Código	Banco	Descrição	Tipo		Und	Quant.	Valor Unit	Total
Composição	89168	SINAPI	(COMPOSIÇÃO REPRESENTATIVA) DO SERVIÇO DE ALVENARIA DE VEDAÇÃO DE BLOCOS VAZADOS DE CERÂMICA DE 9X19X19CM (ESPESSURA 9CM), PARA EDIFICAÇÃO HABITACIONAL UNIFAMILIAR (CASA) E EDIFICAÇÃO PÚBLICA PADRÃO. AF_11/2014	PARE - PAREDES/PAINEIS	3	m²	1.0000000	62.56	62.56
Composição Auxiliar	87495	SINAPI	ALVENARIA DE VEDAÇÃO DE BLOCOS CERÂMICOS FURADOS NA HORIZONTAL DE 9X19X19CM (ESPESSURA 9CM) DE PAREDES COM ÁREA LÍQUIDA MENOR QUE 6M² SEM VÃOS E ARGAMASSA DE ASSENTAMENTO COM PREPARO EM BETONEIRA. AF_06/2014	PARE - PAREDES/PAINEIS		m²	0.2334000	63.81	14.89
Composição Auxiliar	87503	SINAPI	ALVENARIA DE VEDAÇÃO DE BLOCOS CERÂMICOS FURADOS NA HORIZONTAL DE 9X19X19CM (ESPESSURA 9CM) DE PAREDES COM ÁREA LÍQUIDA MAIOR OU IGUAL A 6M² SEM VÃOS E ARGAMASSA DE ASSENTAMENTO COM PREPARO EM BETONEIRA. AF_06/2014	PARE - PAREDES/PAINEIS		m²	0.2028000	54.61	11.07
Composição Auxiliar	87511	SINAPI	ALVENARIA DE VEDAÇÃO DE BLOCOS CERÂMICOS FURADOS NA HORIZONTAL DE 9X19X19CM (ESPESSURA 9CM) DE PAREDES COM ÁREA LÍQUIDA MENOR QUE 6M² COM VÃOS E ARGAMASSA DE ASSENTAMENTO COM PREPARO EM BETONEIRA. AF_06/2014	PARE - PAREDES/PAINEIS		m²	0.2470000	71.76	17.72

Composição Auxiliar	87519 SINAPI	ALVENARIA DE VEDAÇÃO DE BLOCOS CERÂMICOS FURADOS NA HORIZONTAL DE 9X19X19CM (ESPESSURA 9CM) DE PAREDES COM ÁREA LÍQUIDA MAIOR OU IGUAL A 6M² COM VÃOS E ARGAMASSA DE ASSENTAMENTO COM PREPARO EM BETONEIRA. AF_06/2014	PARE - PAREDES/PAINE	S	m²	0.3168000	59.62	18.88
			MO sem LS =>	34.09	LS =>	0.00	MO com LS =>	34.09
i			Valor do BDI =>	16.57		V	alor com BDI =>	79.13
1.10.2	Código Banco	Descrição	Tipo		Und	Quant.	Valor Unit	Total
Composição	89173 SINAPI	(COMPOSIÇÃO REPRESENTATIVA) DO SERVIÇO DE EMBOÇO/MASSA ÚNICA, APLICADO MANUALMENTE, TRAÇO 1:2:8, EM BETONEIRA DE 400L, PAREDES INTERNAS, COM EXECUÇÃO DE TALISCAS, EDIFICAÇÃO HABITACIONAL UNIFAMILIAR (CASAS) E EDIFICAÇÃO PÚBLICA PADRÃO. AF 12/2014	REVE - REVESTIMENTO TRATAMENTO DE SUPER		m²	1.0000000	27.62	27.62
Composição Auxiliar	87527 SINAPI	EMBOÇO, PARA RECEBIMENTO DE CERÂMICA, EM ARGAMASSA TRAÇO 1:2:8, PREPARO MECÂNICO COM BETONEIRA 400L, APLICADO MANUALMENTE EM FACES INTERNAS DE PAREDES, PARA AMBIENTE COM ÁREA MENOR QUE 5M4, ESPESSURA DE 20MM, COM EXECUÇÃO DE TALISCAS, AE 08/2014.	REVE - REVESTIMENTO TRATAMENTO DE SUPER		m²	0.1121000	30.20	3.38
Composição Auxiliar	87529 SINAPI	MASSA ÚNICA, PARA RECEBIMENTO DE PINTURA, EM ARGAMASSA TRAÇO 1:2:8, PREPARO MECÂNICO COM BETONEIRA 400L, APLICADA MANUALMENTE EM FACES INTERNAS DE PAREDES, ESPESSURA DE 20MM, COM EXECUÇÃO DE TALISCAS. AF_06/2014	REVE - REVESTIMENTO TRATAMENTO DE SUPER		m²	0.7339000	27.48	20.16
Composição Auxiliar	87531 SINAPI	EMBOÇO, PARA RECEBIMENTO DE CERÂMICA, EM ARGAMASSA TRAÇO 1:2:8, PREPARO MECÂNICO COM BETONEIRA 400L, APLICADO MANUALMENTE EM FACES INTERNAS DE PAREDES, PARA AMBIENTE COM ÁREA ENTRE 5M2 E 10M2, ESPESSURA DE 20MM, COM EXECUÇÃO DE TALISCAS, AE 06/2014	REVE - REVESTIMENTO TRATAMENTO DE SUPER		m²	0.1540000	26.51	4.08
			MO sem LS =>	11.03	LS =>	0.00	MO com LS =>	11.03
			Valor do BDI =>	7.31		V	alor com BDI =>	34.93
1.10.3	Código Banco	Descrição	Tipo		Und	Quant.	Valor Unit	Total
Composição	87275 SINAPI	REVESTIMENTO CERÂMICO PARA PAREDES INTERNAS COM PLACAS TIPO ESMALTADA EXTRA DE DIMENSÕES 33X45 CM APLICADAS EM AMBIENTES DE ÁREA MAIOR QUE 5 M² A MEIA ALTURA DAS PAREDES. AF_06/2014			m²	1.0000000	55.28	55.28
Composição Auxiliar	88256 SINAPI	AZULEJISTA OU LADRILHISTA COM ENCARGOS COMPLEMENTARES	SEDI - SERVIÇOS DIVERS	sos	Н	0.9100000	20.44	18.60
Composição Auxiliar	88316 SINAPI	SERVENTE COM ENCARGOS COMPLEMENTARES	SEDI - SERVIÇOS DIVERS	sos	Н	0.4600000	15.05	6.92
Insumo	00001381 SINAPI	ARGAMASSA COLANTE AC I PARA CERAMICAS	Material		KG	6.1400000	0.61	3.74
Insumo	00034357 SINAPI	REJUNTE COLORIDO, CIMENTICIO	Material		KG	0.2200000	3.88	0.85
Insumo	00000536 SINAPI	REVESTIMENTO EM CERAMICA ESMALTADA EXTRA, PEI MENOR OU IGUAL A 3, FORMATO MENOR OU IGUAL A 2025 CM2	Material		m²	1.0900000	23.10	25.17
	'		MO sem LS =>	19.61	LS =>	0.00	MO com LS =>	19.61
			Valor do BDI =>	14.64		V	alor com BDI =>	69.92
1.10.5	Código Banco	Descrição	Tipo		Und	Quant.	Valor Unit	Total

Composição	96116	SINAPI	FORRO EM RÉGUAS DE PVC, FRISADO, PARA AMBIENTES COMERCIAIS, INCLUSIVE ESTRUTURA DE FIXAÇÃO. AF 05/2017 P	REVE - REVESTIMENTO E TRATAMENTO DE SUPERFÍCIES	m²	1.0000000	40.35	40.35
Composição	00270	SINAPI	MONTADOR DE ESTRUTURA METÁLICA COM ENCARGOS	SEDI - SERVIÇOS DIVERSOS	Н	0.4994000	15.94	7.96
Auxiliar	00210	SINAFI	COMPLEMENTARES	SEDI - SERVIÇOS DIVERSOS		0.4994000	15.94	7.30
Insumo	00000335	SINAPI	ARAME GALVANIZADO 10 BWG, 3,40 MM (0,0713 KG/M)	Material	KG	0.0426000	9.10	0.38
Insumo	00036238	SINAPI	FORRO DE PVC, FRISADO, BRANCO, REGUA DE 20 CM, ESPESSURA DE 8 MM A 10 MM E COMPRIMENTO 6 M (SEM COLOCACAO)	Material	m²	1.0956000	16.11	17.65
Insumo	00039443	SINAPI	PARAFUSO DRY WALL, EM ACO ZINCADO, CABECA LENTILHA E PONTA BROCA (LB), LARGURA 4,2 MM, COMPRIMENTO 13 MM	Material	UN	2.1912000	0.16	0.35
Insumo	00040547	SINAPI	PARAFUSO ZINCADO, AUTOBROCANTE, FLANGEADO, 4,2 X 19"	Material	CENTO	0.0132000	18.30	0.24
Insumo	00040552	SINAPI	PARAFUSO, AUTO ATARRACHANTE, CABECA CHATA, FENDA SIMPLES, 1/4' (6.35 MM) X 25 MM	' Material	CENTO	0.0333000	31.38	1.04
Insumo	00039430	SINAPI	PENDURAL OU PRESILHA REGULADORA, EM ACO GALVANIZADO, COM CORPO, MOLA E REBITE, PARA PERFIL TIPO CANALETA DE ESTRUTURA EM FORROS DRYWALL	Equipamento	UN	1.3265000	1.10	1.45
Insumo	00039427	SINAPI	PERFIL CANALETA, FORMATO C, EM ACO ZINCADO, PARA ESTRUTURA FORRO DRYWALL, E = 0,5 MM, *46 X 18* (L X H), COMPRIMENTO 3 M	Material	M	3.8499000	2.93	11.28
'				MO sem LS => 6.18	LS =>	0.00 M	IO com LS =>	6.18
				Valor do BDI => 10.69		Valo	or com BDI =>	51.04
1.10.6	Código	Banco	Descrição	Tipo	Und	Quant.	Valor Unit	Total
Composição	73909/001	SINAPI	DIVISORIA EM MADEIRA COMPENSADA RESINADA ESPESSURA 6MM, ESTRUTURADA EM MADEIRA DE LEI 3"X3"	PARE - PAREDES/PAINEIS	m²	1.0000000	208.94	208.94
Composição Auxiliar	88239	SINAPI	AJUDANTE DE CARPINTEIRO COM ENCARGOS COMPLEMENTARES	SEDI - SERVIÇOS DIVERSOS	Н	4.0000000	15.97	63.88
Composição Auxiliar	88261	SINAPI	CARPINTEIRO DE ESQUADRIA COM ENCARGOS COMPLEMENTARES	SEDI - SERVIÇOS DIVERSOS	Н	4.0000000	19.12	76.48
	00001351	SINAPI	CHAPA DE MADEIRA COMPENSADA RESINADA PARA FORMA DE CONCRETO. DE *2.2 X 1.1* M. E = 6 MM	Material	UN	0.9090908	27.27	24.79
				Material	М	3.6000000	10.90	39.24
Insumo	00004433	SINAPI	PECA DE MADEIRA NAO APARELHADA *7,5 X 7,5* CM (3 X 3 ") MACARANDUBA, ANGELIM OU EQUIVALENTE DA REGIAO	iviaterial				
Insumo				Material	KG	0.4000000	11.38	4.55
Insumo	00004433		MACARANDUBA, ANGELIM OU EQUIVALENTE DA REGIAO		KG LS =>		11.38 IO com LS =>	4.55 105.96

Composições Auxiliares

		1: 3 · · ·					
	Código Banco	Descrição	Tipo	Und	Quant.	Valor Unit	Total
Composição	88238 SINAPI	AJUDANTE DE ARMADOR COM ENCARGOS COMPLEMENTARES	SEDI - SERVIÇOS DIVERSOS	Н	1.0000000	14.65	14.65
Composição Auxiliar	95308 SINAPI	CURSO DE CAPACITAÇÃO PARA AJUDANTE DE ARMADOR (ENCARGOS COMPLEMENTARES) - HORISTA	SEDI - SERVIÇOS DIVERSOS	Н	1.0000000	0.09	0.09

Insumo	00006114	SINAPI	AJUDANTE DE ARMADOR	Mão de Obra	Н	1.0000000	10.22	10.22
Insumo	00037370	SINAPI	ALIMENTACAO - HORISTA (COLETADO CAIXA)	Outros	Н	1.0000000	1.66	1.66
Insumo	00043489	SINAPI	EPI - FAMILIA PEDREIRO - HORISTA (ENCARGOS COMPLEMENTARES - COLETADO CAIXA)	Equipamento	Н	1.0000000	0.97	0.97
Insumo	00037372	SINAPI	EXAMES - HORISTA (COLETADO CAIXA)	Outros	Н	1.0000000	0.34	0.34
Insumo	00043465	SINAPI	FERRAMENTAS - FAMILIA PEDREIRO - HORISTA (ENCARGOS COMPLEMENTARES - COLETADO CAIXA)	Equipamento	Н	1.0000000	0.48	0.48
Insumo	00037373	SINAPI	SEGURO - HORISTA (COLETADO CAIXA)	Taxas	Н	1.0000000	0.05	0.05
Insumo	00037371	SINAPI	TRANSPORTE - HORISTA (COLETADO CAIXA)	Serviços	Н	1.0000000	0.84	0.84
				MO sem LS => 10.3	31 LS =>	0.00	MO com LS =>	10.31
				Valor do BDI => 3.8	38	V	alor com BDI =>	18.53
	Código	Banco	Descrição	Tipo	Und	Quant.	Valor Unit	Total
Composição	88239	SINAPI	AJUDANTE DE CARPINTEIRO COM ENCARGOS COMPLEMENTARES	SEDI - SERVIÇOS DIVERSOS	Н	1.0000000	15.97	15.97
Composição Auxiliar	95309	SINAPI	CURSO DE CAPACITAÇÃO PARA AJUDANTE DE CARPINTEIRO (ENCARGOS COMPLEMENTARES) - HORISTA	S SEDI - SERVIÇOS DIVERSOS	Н	1.0000000	0.13	0.13
Insumo	00037370	SINAPI	ALIMENTACAO - HORISTA (COLETADO CAIXA)	Outros	Н	1.0000000	1.66	1.66
Insumo	00006117	SINAPI	CARPINTEIRO AUXILIAR	Mão de Obra	Н	1.0000000	11.54	11.54
Insumo	00043483	SINAPI	EPI - FAMILIA CARPINTEIRO DE FORMAS - HORISTA (ENCARGOS COMPLEMENTARES - COLETADO CAIXA)	Equipamento	Н	1.0000000	1.07	1.07
Insumo	00037372	SINAPI	EXAMES - HORISTA (COLETADO CAIXA)	Outros	Н	1.0000000	0.34	0.34
Insumo	00043459	SINAPI	FERRAMENTAS - FAMILIA CARPINTEIRO DE FORMAS - HORISTA (ENCARGOS COMPLEMENTARES - COLETADO CAIXA)	Equipamento	Н	1.0000000	0.34	0.34
Insumo	00037373	SINAPI	SEGURO - HORISTA (COLETADO CAIXA)	Taxas	Н	1.0000000	0.05	0.05
Insumo	00037371	SINAPI	TRANSPORTE - HORISTA (COLETADO CAIXA)	Serviços	Н	1.0000000	0.84	0.84
				MO sem LS => 11.6	67 LS =>	0.00	MO com LS =>	11.67
				Valor do BDI => 4.2	23	V	alor com BDI =>	20.20
	Código	Banco	Descrição	Tipo	Und	Quant.	Valor Unit	Total
Composição	87519	SINAPI	ALVENARIA DE VEDAÇÃO DE BLOCOS CERÂMICOS FURADOS NA HORIZONTAL DE 9X19X19CM (ESPESSURA 9CM) DE PAREDES COM ÁREA LÍQUIDA MAIOR OU IGUAL A 6M² COM VÃOS E ARGAMASSA DE ASSENTAMENTO COM PREPARO EM BETONEIRA. AF_06/2014	PARE - PAREDES/PAINEIS	m²	1.0000000	59.62	59.62
Composição Auxiliar	87292	SINAPI	ARGAMASSA TRAÇO 1:2:8 (CIMENTO, CAL E AREIA MÉDIA) PARA EMBOÇO/MASSA ÚNICA/ASSENTAMENTO DE ALVENARIA DE VEDAÇÃO, PREPARO MECÂNICO COM BETONEIRA 400 L. AF_06/2014	SEDI - SERVIÇOS DIVERSOS	m³	0.0098000	421.92	4.13
Composição Auxiliar	88309	SINAPI	PEDREIRO COM ENCARGOS COMPLEMENTARES	SEDI - SERVIÇOS DIVERSOS	Н	1.5500000	19.26	29.85
Composição Auxiliar	88316	SINAPI	SERVENTE COM ENCARGOS COMPLEMENTARES	SEDI - SERVIÇOS DIVERSOS	Н	0.7750000	15.05	11.66

Insumo	00007266	SINAPI	BLOCO CERAMICO (ALVENARIA DE VEDACAO), DE 9 X 19 X 19 CM	Material	MIL	0.0283100	468.22	13.25
Insumo	00037395	SINAPI	PINO DE ACO COM FURO, HASTE = 27 MM (ACAO DIRETA)	Material	CENTO	0.0050000	26.57	0.13
Insumo	00034557	SINAPI	TELA DE ACO SOLDADA GALVANIZADA/ZINCADA PARA ALVENARIA, FIO D = *1,20 A 1,70* MM, MALHA 15 X 15 MM, (C X L) *50 X 7,5* CM	Material	М	0.4200000	1.43	0.60
				MO sem LS => 32.03	LS =>	0.00	MO com LS =>	32.03
				Valor do BDI => 15.79	1	Va	lor com BDI =>	75.41
	Código	Banco	Descrição	Tipo	Und	Quant.	Valor Unit	Total
Composição	87503	SINAPI	ALVENARIA DE VEDAÇÃO DE BLOCOS CERÂMICOS FURADOS NA HORIZONTAL DE 9X19X19CM (ESPESSURA 9CM) DE PAREDES COM ÁREA LÍQUIDA MAIOR OU IGUAL A 6M² SEM VÃOS E ARGAMASSA DE ASSENTAMENTO COM PREPARO EM BETONEIRA. AF_06/2014	PARE - PAREDES/PAINEIS	m²	1.0000000	54.61	54.61
Composição Auxiliar	87292	SINAPI	ARGAMASSA TRAÇO 1:2:8 (CIMENTO, CAL E AREIA MÉDIA) PARA EMBOÇO/MASSA ÚNICA/ASSENTAMENTO DE ALVENARIA DE VEDAÇÃO, PREPARO MECÂNICO COM BETONEIRA 400 L. AF_06/2014	SEDI - SERVIÇOS DIVERSOS	m³	0.0098000	421.92	4.13
Composição Auxiliar	88309	SINAPI	PEDREIRO COM ENCARGOS COMPLEMENTARES	SEDI - SERVIÇOS DIVERSOS	Н	1.3700000	19.26	26.38
Composição Auxiliar	88316	SINAPI	SERVENTE COM ENCARGOS COMPLEMENTARES	SEDI - SERVIÇOS DIVERSOS	Н	0.6850000	15.05	10.30
Insumo	00007266	SINAPI	BLOCO CERAMICO (ALVENARIA DE VEDACAO), DE 9 X 19 X 19 CM	Material	MIL	0.0279300	468.22	13.07
Insumo	00037395	SINAPI	PINO DE ACO COM FURO, HASTE = 27 MM (ACAO DIRETA)	Material	CENTO	0.0050000	26.57	0.13
Insumo	00034557	SINAPI	TELA DE ACO SOLDADA GALVANIZADA/ZINCADA PARA ALVENARIA, FIO D = *1,20 A 1,70* MM, MALHA 15 X 15 MM, (C X L) *50 X 7,5* CM	Material	М	0.4200000	1.43	0.60
				MO sem LS => 28.37	LS =>	0.00	MO com LS =>	28.37
				Valor do BDI => 14.47	•	Va	lor com BDI =>	69.08
	Código	Banco	Descrição	Tipo	Und	Quant.	Valor Unit	Total
Composição	87511	SINAPI	ALVENARIA DE VEDAÇÃO DE BLOCOS CERÂMICOS FURADOS NA HORIZONTAL DE 9X19X19CM (ESPESSURA 9CM) DE PAREDES COM ÁREA LÍQUIDA MENOR QUE 6Mº COM VÃOS E ARGAMASSA DE ASSENTAMENTO COM PREPARO EM BETONEIRA. AF_06/2014	PARE - PAREDES/PAINEIS	m²	1.0000000	71.76	71.76
Composição Auxiliar	87292	SINAPI	ARGAMASSA TRAÇO 1:2:8 (CIMENTO, CAL E AREIA MÉDIA) PARA EMBOÇO/MASSA ÚNICA/ASSENTAMENTO DE ALVENARIA DE VEDAÇÃO, PREPARO MECÂNICO COM BETONEIRA 400 L. AF_06/2014	SEDI - SERVIÇOS DIVERSOS	m³	0.0098000	421.92	4.13
Composição Auxiliar	88309	SINAPI	PEDREIRO COM ENCARGOS COMPLEMENTARES	SEDI - SERVIÇOS DIVERSOS	Н	1.9800000	19.26	38.13
Composição Auxiliar	88316	SINAPI	SERVENTE COM ENCARGOS COMPLEMENTARES	SEDI - SERVIÇOS DIVERSOS	Н	0.9900000	15.05	14.89
Insumo	00007266	SINAPI	BLOCO CERAMICO (ALVENARIA DE VEDACAO), DE 9 X 19 X 19 CM	Material	MIL	0.0283100	468.22	13.25

Insumo	00034557	SINAPI	TELA DE ACO SOLDADA GALVANIZADA/ZINCADA PARA ALVENARIA, FIO D = *1,20 A 1,70* MM, MALHA 15 X 15 MM, (C X L) *50 X 7,5* CM	Material		М	0.7850000	1.43	1.12
				MO sem LS =>	40.77	LS =>	0.00	MO com LS =>	40.77
				Valor do BDI =>	19.01		Va	lor com BDI =>	90.77
	Código	Banco	Descrição	Tipo		Und	Quant.	Valor Unit	Total
Composição	87495	SINAPI	ALVENARIA DE VEDAÇÃO DE BLOCOS CERÂMICOS FURADOS NA HORIZONTAL DE 9X19X19CM (ESPESSURA 9CM) DE PAREDES COM ÁREA LÍQUIDA MENOR QUE 6M² SEM VÃOS E ARGAMASSA DE ASSENTAMENTO COM PREPARO EM BETONEIRA. AF_06/2014	PARE - PAREDES/PAINE	EIS	m²	1.0000000	63.81	63.81
Composição Auxiliar	87292	SINAPI	ARGAMASSA TRAÇO 1:2:8 (CIMENTO, CAL E AREIA MÉDIA) PARA EMBOÇO/MASSA ÚNICA/ASSENTAMENTO DE ALVENARIA DE VEDAÇÃO, PREPARO MECÂNICO COM BETONEIRA 400 L. AF_06/2014	SEDI - SERVIÇOS DIVER	RSOS	m³	0.0098000	421.92	4.13
Composição Auxiliar	88309	SINAPI	PEDREIRO COM ENCARGOS COMPLEMENTARES	SEDI - SERVIÇOS DIVER	RSOS	Н	1.6900000	19.26	32.54
Composição Auxiliar	88316	SINAPI	SERVENTE COM ENCARGOS COMPLEMENTARES	SEDI - SERVIÇOS DIVER	RSOS	Н	0.8450000	15.05	12.71
Insumo	00007266	SINAPI	BLOCO CERAMICO (ALVENARIA DE VEDACAO), DE 9 X 19 X 19 CM	Material		MIL	0.0279300	468.22	13.07
Insumo	00037395	SINAPI	PINO DE ACO COM FURO, HASTE = 27 MM (ACAO DIRETA)	Material		CENTO	0.0094000	26.57	0.24
Insumo	00034557	SINAPI	TELA DE ACO SOLDADA GALVANIZADA/ZINCADA PARA ALVENARIA, FIO D = *1,20 A 1,70* MM, MALHA 15 X 15 MM, (C X L) *50 X 7,5* CM	Material		М	0.7850000	1.43	1.12
				MO sem LS =>	34.87	LS =>	0.00	MO com LS =>	34.87
				Valor do BDI =>	16.90		Va	lor com BDI =>	80.71
	Código	Banco	Descrição	Tipo		Und	Quant.	Valor Unit	Total
Composição	87292	SINAPI	ARGAMASSA TRAÇO 1:2:8 (CIMENTO, CAL E AREIA MÉDIA) PARA EMBOÇO/MASSA ÚNICA/ASSENTAMENTO DE ALVENARIA DE VEDAÇÃO, PREPARO MECÂNICO COM BETONEIRA 400 L. AF_06/2014	SEDI - SERVIÇOS DIVER	RSOS	m³	1.0000000	421.92	421.92
Composição Auxiliar	88830	SINAPI	BETONEIRA CAPACIDADE NOMINAL DE 400 L, CAPACIDADE DE MISTURA 280 L, MOTOR ELÉTRICO TRIFÁSICO POTÊNCIA DE 2 CV, SEM CARREGADOR - CHP DIURNO. AF_10/2014	CHOR - CUSTOS HORÁI MÁQUINAS E EQUIPAME		CHP	1.1100000	1.74	1.93
Composição Auxiliar	88831	SINAPI	BETONEIRA CAPACIDADE NOMINAL DE 400 L, CAPACIDADE DE MISTURA 280 L, MOTOR ELÉTRICO TRIFÁSICO POTÊNCIA DE 2 CV, SEM CARREGADOR - CHI DIURNO. AF_10/2014	CHOR - CUSTOS HORÁI MÁQUINAS E EQUIPAME		СНІ	3.6400000	0.29	1.05
Composição Auxiliar	88377	SINAPI	OPERADOR DE BETONEIRA ESTACIONÁRIA/MISTURADOR COM ENCARGOS COMPLEMENTARES	SEDI - SERVIÇOS DIVER	RSOS	Н	4.7500000	15.24	72.39
Insumo	00000370	SINAPI	AREIA MEDIA - POSTO JAZIDA/FORNECEDOR (RETIRADO NA JAZIDA, SEM TRANSPORTE)	Material		m³	1.2900000	60.00	77.40
Insumo	00001106	SINAPI	CAL HIDRATADA CH-I PARA ARGAMASSAS	Material		KG	193.7000000	0.69	133.65
Insumo	00001379	SINAPI	CIMENTO PORTLAND COMPOSTO CP II-32	Material		KG	185.6300000	0.73	135.50
			·	MO sem LS =>	55.52	LS =>	0.00	MO com LS =>	55.52

				Valor do BDI =>	111.80		Val	lor com BDI =>	533.72
	Código	Banco	Descrição	Tipo		Und	Quant.	Valor Unit	Total
Composição	87301	SINAPI	ARGAMASSA TRAÇO 1:4 (CIMENTO E AREIA MÉDIA) PARA CONTRAPISO, PREPARO MECÂNICO COM BETONEIRA 400 L. AF_06/2014	SEDI - SERVIÇOS DIVE	RSOS	m³	1.0000000	494.86	494.86
Composição Auxiliar	88830	SINAPI	BETONEIRA CAPACIDADE NOMINAL DE 400 L, CAPACIDADE DE MISTURA 280 L, MOTOR ELÉTRICO TRIFÁSICO POTÊNCIA DE 2 CV, SEM CARREGADOR - CHP DIURNO. AF_10/2014	CHOR - CUSTOS HORÁ MÁQUINAS E EQUIPAM		CHP	1.1700000	1.74	2.03
Composição Auxiliar	88831	SINAPI	BETONEIRA CAPACIDADE NOMINAL DE 400 L, CAPACIDADE DE MISTURA 280 L, MOTOR ELÉTRICO TRIFÁSICO POTÊNCIA DE 2 CV, SEM CARREGADOR - CHI DIURNO. AF_10/2014	CHOR - CUSTOS HORÁ MÁQUINAS E EQUIPAM		CHI	3.8500000	0.29	1.11
Composição Auxiliar	88377	SINAPI	OPERADOR DE BETONEIRA ESTACIONÁRIA/MISTURADOR COM ENCARGOS COMPLEMENTARES	SEDI - SERVIÇOS DIVE	RSOS	Н	5.0200000	15.24	76.50
Insumo	00000370	SINAPI	AREIA MEDIA - POSTO JAZIDA/FORNECEDOR (RETIRADO NA JAZIDA, SEM TRANSPORTE)	Material		m³	1.5400000	60.00	92.40
Insumo	00001379	SINAPI	CIMENTO PORTLAND COMPOSTO CP II-32	Material		KG	442.2200000	0.73	322.82
		ı		MO sem LS =>	58.68	LS =>	0.00	MO com LS =>	58.68
				Valor do BDI =>	131.13		Val	lor com BDI =>	625.99
	Código	Banco	Descrição	Tipo		Und	Quant.	Valor Unit	Total
Composição	88245	SINAPI	ARMADOR COM ENCARGOS COMPLEMENTARES	SEDI - SERVIÇOS DIVE	RSOS	Н	1.0000000	19.14	19.14
Composição Auxiliar	95314	SINAPI	CURSO DE CAPACITAÇÃO PARA ARMADOR (ENCARGOS COMPLEMENTARES) - HORISTA	SEDI - SERVIÇOS DIVE	RSOS	Н	1.0000000	0.13	0.13
Insumo	00037370	SINAPI	ALIMENTACAO - HORISTA (COLETADO CAIXA)	Outros		Н	1.0000000	1.66	1.66
Insumo	00000378	SINAPI	ARMADOR	Mão de Obra		Н	1.0000000	14.67	14.67
Insumo	00043489	SINAPI	EPI - FAMILIA PEDREIRO - HORISTA (ENCARGOS COMPLEMENTARES - COLETADO CAIXA)	Equipamento		Н	1.0000000	0.97	0.97
Insumo	00037372	SINAPI	EXAMES - HORISTA (COLETADO CAIXA)	Outros		Н	1.0000000	0.34	0.34
Insumo	00043465	SINAPI	FERRAMENTAS - FAMILIA PEDREIRO - HORISTA (ENCARGOS COMPLEMENTARES - COLETADO CAIXA)	Equipamento		Н	1.0000000	0.48	0.48
Insumo	00037373	SINAPI	SEGURO - HORISTA (COLETADO CAIXA)	Taxas		Н	1.0000000	0.05	0.05
Insumo	00037371	SINAPI	TRANSPORTE - HORISTA (COLETADO CAIXA)	Serviços		Н	1.0000000	0.84	0.84
				MO sem LS =>	14.80	LS =>	0.00	MO com LS =>	14.80
				Valor do BDI =>	5.07		Va	lor com BDI =>	24.21
	Código	Banco	Descrição	Tipo		Und	Quant.	Valor Unit	Total
Composição	88256	SINAPI	AZULEJISTA OU LADRILHISTA COM ENCARGOS COMPLEMENTARES	SEDI - SERVIÇOS DIVE	RSOS	Н	1.0000000	20.44	20.44
Composição Auxiliar	95324	SINAPI	CURSO DE CAPACITAÇÃO PARA AZULEJISTA OU LADRILHISTA (ENCARGOS COMPLEMENTARES) - HORISTA	SEDI - SERVIÇOS DIVE	RSOS	Н	1.0000000	0.18	0.18
Insumo	00037370	SINAPI	ALIMENTACAO - HORISTA (COLETADO CAIXA)	Outros		Н	1.0000000	1.66	1.66
Insumo	00004760	SINAPI	AZULEJISTA OU LADRILHISTA	Mão de Obra		Н	1.0000000	15.92	15.92

			Tipo				
			Valor do BDI => 0.46	3	Va	alor com BDI =>	2.20
			MO sem LS => 0.00) LS =>	0.00	MO com LS =>	0.0
Composição Auxiliar	88829 SINAPI	BETONEIRA CAPACIDADE NOMINAL DE 400 L, CAPACIDADE DE MISTURA 280 L, MOTOR ELÉTRICO TRIFÁSICO POTÊNCIA DE 2 CV, SEM CARREGADOR - MATERIAIS NA OPERAÇÃO. AF_10/2014	CHOR - CUSTOS HORÁRIOS DE MÁQUINAS E EQUIPAMENTOS	Н	1.0000000	1.22	1.2
Composição Auxiliar	88828 SINAPI	BETONEIRA CAPACIDADE NOMINAL DE 400 L, CAPACIDADE DE MISTURA 280 L, MOTOR ELÉTRICO TRIFÁSICO POTÊNCIA DE 2 CV, SEM CARREGADOR - MANUTENÇÃO. AF_10/2014	CHOR - CUSTOS HORÁRIOS DE MÁQUINAS E EQUIPAMENTOS	Н	1.0000000	0.23	0.2
Composição Auxiliar	88827 SINAPI	BETONEIRA CAPACIDADE NOMINAL DE 400 L, CAPACIDADE DE MISTURA 280 L, MOTOR ELÉTRICO TRIFÁSICO POTÊNCIA DE 2 CV, SEM CARREGADOR - JUROS. AF 10/2014	CHOR - CUSTOS HORÁRIOS DE MÁQUINAS E EQUIPAMENTOS	Н	1.0000000	0.05	0.0
Composição Auxiliar	88826 SINAPI	BETONEIRA CAPACIDADE NOMINAL DE 400 L, CAPACIDADE DE MISTURA 280 L, MOTOR ELÉTRICO TRIFÁSICO POTÊNCIA DE 2 CV, SEM CARREGADOR - DEPRECIAÇÃO. AF_10/2014	CHOR - CUSTOS HORÁRIOS DE MÁQUINAS E EQUIPAMENTOS	Н	1.0000000	0.24	0.2
Composição	88830 SINAPI	BETONEIRA CAPACIDADE NOMINAL DE 400 L, CAPACIDADE DE MISTURA 280 L, MOTOR ELÉTRICO TRIFÁSICO POTÊNCIA DE 2 CV, SEM CARREGADOR - CHP DIURNO. AF_10/2014	CHOR - CUSTOS HORÁRIOS DE MÁQUINAS E EQUIPAMENTOS	CHP	1.0000000	1.74	1.7
	Código Banco	Descrição	Tipo	Und	Quant.	Valor Unit	Tota
			Valor do BDI => 0.0			alor com BDI =>	0.3
Auxillal		CARREGADOR - JUROS. AF 10/2014	MO sem LS => 0.00) LS =>	0.00	MO com LS =>	0.0
Composição Auxiliar	88827 SINAPI	BETONEIRA CAPACIDADE NOMINAL DE 400 L, CAPACIDADE DE MISTURA 280 L, MOTOR ELÉTRICO TRIFÁSICO POTÊNCIA DE 2 CV, SEM	CHOR - CUSTOS HORÁRIOS DE MÁQUINAS E EQUIPAMENTOS	Н	1.0000000	0.05	0.08
Composição Auxiliar	88826 SINAPI	BETONEIRA CAPACIDADE NOMINAL DE 400 L, CAPACIDADE DE MISTURA 280 L, MOTOR ELÉTRICO TRIFÁSICO POTÊNCIA DE 2 CV, SEM CARREGADOR - DEPRECIAÇÃO. AF_10/2014	CHOR - CUSTOS HORÁRIOS DE MÁQUINAS E EQUIPAMENTOS	Н	1.0000000	0.24	0.24
Composição	88831 SINAPI	BETONEIRA CAPACIDADE NOMINAL DE 400 L, CAPACIDADE DE MISTURA 280 L, MOTOR ELÉTRICO TRIFÁSICO POTÊNCIA DE 2 CV, SEM CARREGADOR - CHI DIURNO. AF_10/2014	CHOR - CUSTOS HORÁRIOS DE MÁQUINAS E EQUIPAMENTOS	CHI	1.0000000	0.29	0.29
	Código Banco	Descrição	Tipo	Und	Quant.	Valor Unit	Tota
			Valor do BDI => 5.4	İ	Va	alor com BDI =>	25.85
			MO sem LS => 16.10) LS =>	0.00	MO com LS =>	16.10
Insumo	00037371 SINAPI	TRANSPORTE - HORISTA (COLETADO CAIXA)	Serviços	Н	1.0000000	0.84	0.84
Insumo	00037373 SINAPI	COMPLEMENTARES - COLETADO CAIXA) SEGURO - HORISTA (COLETADO CAIXA)	Taxas	Н	1.0000000	0.05	0.0
Insumo	00043465 SINAPI	FERRAMENTAS - FAMILIA PEDREIRO - HORISTA (ENCARGOS	Equipamento	Н	1.0000000	0.48	0.48
Insumo	00037372 SINAPI	COLETADO CAIXA) EXAMES - HORISTA (COLETADO CAIXA)	Outros	Н	1.0000000	0.34	0.34
Insumo	00043489 SINAPI	EPI - FAMILIA PEDREIRO - HORISTA (ENCARGOS COMPLEMENTARES -	Equipamento	Н	1.0000000	0.97	0.97

Composição	88826	SINAPI	BETONEIRA CAPACIDADE NOMINAL DE 400 L, CAPACIDADE DE MISTURA 280 L, MOTOR ELÉTRICO TRIFÁSICO POTÊNCIA DE 2 CV, SEM CARREGADOR - DEPRECIAÇÃO. AF_10/2014	CHOR - CUSTOS HOR MÁQUINAS E EQUIPAI		Н	1.0000000	0.24	0.24
Insumo	00010535	SINAPI	BETONEIRA CAPACIDADE NOMINAL 400 L, CAPACIDADE DE MISTURA 280 L, MOTOR ELETRICO TRIFASICO 220/380 V POTENCIA 2 CV, SEM CARREGADOR	Equipamento		UN	0.0000640	3,850.00	0.24
				MO sem LS =>	0.00	LS =>	0.00	MO com LS =>	0.00
				Valor do BDI =>	0.06		Va	alor com BDI =>	0.30
	Código	Banco	Descrição	Tipo		Und	Quant.	Valor Unit	Total
Composição	88827	SINAPI	BETONEIRA CAPACIDADE NOMINAL DE 400 L, CAPACIDADE DE MISTURA 280 L, MOTOR ELÉTRICO TRIFÁSICO POTÊNCIA DE 2 CV, SEM CARREGADOR - JUROS. AF 10/2014	CHOR - CUSTOS HOR MÁQUINAS E EQUIPAI		Н	1.0000000	0.05	0.05
Insumo	00010535	SINAPI	BETONEIRA CAPACIDADE NOMINAL 400 L, CAPACIDADE DE MISTURA 280 L, MOTOR ELETRICO TRIFASICO 220/380 V POTENCIA 2 CV, SEM CARREGADOR	Equipamento		UN	0.0000144	3,850.00	0.05
				MO sem LS =>	0.00	LS =>	0.00	MO com LS =>	0.00
				Valor do BDI =>	0.01		Va	alor com BDI =>	0.06
	Código	Banco	Descrição	Tipo		Und	Quant.	Valor Unit	Total
Composição	88828	SINAPI	BETONEIRA CAPACIDADE NOMINAL DE 400 L, CAPACIDADE DE MISTURA 280 L, MOTOR ELÉTRICO TRIFÁSICO POTÊNCIA DE 2 CV, SEM CARREGADOR - MANUTENÇÃO. AF_10/2014	CHOR - CUSTOS HOR MÁQUINAS E EQUIPAI		Н	1.0000000	0.23	0.23
Insumo	00010535	SINAPI	BETONEIRA CAPACIDADE NOMINAL 400 L, CAPACIDADE DE MISTURA 280 L, MOTOR ELETRICO TRIFASICO 220/380 V POTENCIA 2 CV, SEM CARREGADOR	Equipamento		UN	0.0000600	3,850.00	0.23
				MO sem LS =>	0.00	LS =>	0.00	MO com LS =>	0.00
				Valor do BDI =>	0.06		Va	alor com BDI =>	0.29
	Código	Banco	Descrição	Tipo		Und	Quant.	Valor Unit	Total
Composição		SINAPI	BETONEIRA CAPACIDADE NOMINAL DE 400 L, CAPACIDADE DE MISTURA 280 L, MOTOR ELÉTRICO TRIFÁSICO POTÊNCIA DE 2 CV, SEM CARREGADOR - MATERIAIS NA OPERAÇÃO. AF_10/2014	CHOR - CUSTOS HOR MÁQUINAS E EQUIPAI		Н	1.0000000	1.22	1.22
Insumo	00002705	SINAPI	ENERGIA ELETRICA ATE 2000 KWH INDUSTRIAL, SEM DEMANDA	Material		KW/H	1.2500000	0.98	1.22
				MO sem LS =>	0.00	LS =>	0.00	MO com LS =>	0.00
				Valor do BDI =>	0.32		Va	alor com BDI =>	1.54
	Código	Banco	Descrição	Tipo		Und	Quant.	Valor Unit	Total
Composição	89278	SINAPI	BETONEIRA CAPACIDADE NOMINAL DE 600 L, CAPACIDADE DE MISTURA 440 L, MOTOR A DIESEL POTÊNCIA 10 HP, COM CARREGADOR - CHP DIURNO. AF 11/2014	CHOR - CUSTOS HOR MÁQUINAS E EQUIPAI		CHP	1.0000000	7.83	7.83
Composição Auxiliar	89274	SINAPI	BETONEIRA CAPACIDADE NOMINAL DE 600 L, CAPACIDADE DE MISTURA 440 L, MOTOR A DIESEL POTÊNCIA 10 HP, COM CARREGADOR - DEPRECIAÇÃO. AF 11/2014	CHOR - CUSTOS HOR MÁQUINAS E EQUIPAI		Н	1.0000000	1.21	1.21
Composição Auxiliar	89275	SINAPI	BETONEIRA CAPACIDADE NOMINAL DE 600 L, CAPACIDADE DE MISTURA 440 L, MOTOR A DIESEL POTÊNCIA 10 HP, COM CARREGADOR - JUROS. AF 11/2014	CHOR - CUSTOS HOR MÁQUINAS E EQUIPAI		Н	1.0000000	0.27	0.27

Composição Auxiliar	89276	SINAPI	BETONEIRA CAPACIDADE NOMINAL DE 600 L, CAPACIDADE DE MISTURA 440 L, MOTOR A DIESEL POTÊNCIA 10 HP, COM CARREGADOR -	CHOR - CUSTOS HORA MÁQUINAS E EQUIPAM		Н	1.0000000	1.14	1.14
Composição Auxiliar	89277	SINAPI	MANUTENCÃO. AF 11/2014 BETONEIRA CAPACIDADE NOMINAL DE 600 L, CAPACIDADE DE MISTURA 440 L, MOTOR A DIESEL POTÊNCIA 10 HP, COM CARREGADOR - MATERIAIS NA OPERAÇÃO. AF 11/2014	CHOR - CUSTOS HORA MÁQUINAS E EQUIPAM		Н	1.0000000	5.21	5.21
			INA OFERAGAO, AL 11/2019	MO sem LS =>	0.00	LS =>	0.00	MO com LS =>	0.00
				Valor do BDI =>	2.07		Va	alor com BDI =>	9.90
	Código	Banco	Descrição	Tipo		Und	Quant.	Valor Unit	Total
Composição	89274	SINAPI	BETONEIRA CAPACIDADE NOMINAL DE 600 L, CAPACIDADE DE MISTURA 440 L, MOTOR A DIESEL POTÊNCIA 10 HP, COM CARREGADOR - DEPRECIAÇÃO. AF 11/2014	CHOR - CUSTOS HORA MÁQUINAS E EQUIPAN		Н	1.0000000	1.21	1.21
Insumo	00036398	SINAPI	BETONEIRA, CAPACIDADE NOMINAL 600 L, CAPACIDADE DE MISTURA 440 L, MOTOR A DIESEL POTENCIA 10 CV, COM CARREGADOR	Equipamento		UN	0.0000640	19,034.66	1.21
		-		MO sem LS =>	0.00	LS =>	0.00	MO com LS =>	0.00
				Valor do BDI =>	0.32		Va	alor com BDI =>	1.53
	Código	Banco	Descrição	Tipo		Und	Quant.	Valor Unit	Total
Composição	89275	SINAPI	BETONEIRA CAPACIDADE NOMINAL DE 600 L, CAPACIDADE DE MISTURA 440 L, MOTOR A DIESEL POTÊNCIA 10 HP, COM CARREGADOR - JUROS. AF 11/2014	CHOR - CUSTOS HORA MÁQUINAS E EQUIPAN		Н	1.0000000	0.27	0.27
Insumo	00036398	SINAPI	BETONEIRA, CAPACIDADE NOMINAL 600 L, CAPACIDADE DE MISTURA 440 L, MOTOR A DIESEL POTENCIA 10 CV, COM CARREGADOR	Equipamento		UN	0.0000144	19,034.66	0.27
				MO sem LS =>	0.00	LS =>	0.00	MO com LS =>	0.00
				Valor do BDI =>	0.07		Va	alor com BDI =>	0.34
	Código	Banco	Descrição	Tipo		Und	Quant.	Valor Unit	Total
Composição	89276	SINAPI	BETONEIRA CAPACIDADE NOMINAL DE 600 L, CAPACIDADE DE MISTURA 440 L, MOTOR A DIESEL POTÊNCIA 10 HP, COM CARREGADOR - MANUTENÇÃO AF 11/2014	CHOR - CUSTOS HORA MÁQUINAS E EQUIPAN		Н	1.0000000	1.14	1.14
Insumo	00036398	SINAPI	BETONEIRA, CAPACIDADE NOMINAL 600 L, CAPACIDADE DE MISTURA 440 L, MOTOR A DIESEL POTENCIA 10 CV, COM CARREGADOR	Equipamento		UN	0.0000600	19,034.66	1.14
				MO sem LS =>	0.00	LS =>	0.00	MO com LS =>	0.00
				Valor do BDI =>	0.30		Va	alor com BDI =>	1.44
	Código	Banco	Descrição	Tipo	0.00	Und	Quant.	Valor Unit	Total
Composição		SINAPI	BETONEIRA CAPACIDADE NOMINAL DE 600 L, CAPACIDADE DE MISTURA 440 L, MOTOR A DIESEL POTÊNCIA 10 HP, COM CARREGADOR - MATERIAIS NA OPERAÇÃO AF 11/2014	CHOR - CUSTOS HORA MÁQUINAS E EQUIPAN		Н	1.0000000	5.21	5.21
Insumo	00004221	SINAPI	OLEO DIESEL COMBUSTIVEL COMUM	Material		L	1.3400000	3.89	5.21
				MO sem LS =>	0.00	LS =>	0.00	MO com LS =>	0.00
				Valor do BDI =>	1.38		Va	alor com BDI =>	6.59

	Código	Banco	Descrição	Tipo		Und	Quant.	Valor Unit	Total
				Valor do BDI =>	1.96		Va	alor com BDI =>	9.38
				MO sem LS =>	0.00	LS =>	0.00	MO com LS =>	0.00
Insumo	00037731	SINAPI	CARROCERIA FIXA ABERTA DE MADEIRA PARA TRANSPORTE GERAL DE CARGA SECA DIMENSOES APROXIMADAS 2,5 X 7,00 X 0,50 M (INCLUI MONTAGEM, NAO INCLUI CAMINHAO)	Material		UN	0.0000343	16,076.92	0.58
Insumo	00037761	SINAPI	CAMINHAO TOCO, PESO BRUTO TOTAL 16000 KG, CARGA UTIL MAXIMA DE 10685 KG, DISTANCIA ENTRE EIXOS 4,8M, POTENCIA 189 CV (INCLUI CABINE E CHASSI, NAO INCLUI CARROCERIA)	Equipamento		UN	0.0000343	200,582.27	6.87
Composição	89264		CAMINHÃO TOCO, PBT 16.000 KG, CARGA ÚTIL MÁX. 10.685 KG, DIST. ENTRE EIXOS 4,8 M, POTÊNCIA 189 CV, INCLUSIVE CARROCERIA FIXA ABERTA DE MADEIRA P/ TRANSPORTE GERAL DE CARGA SECA, DIMEN. APROX. 2,5 X 7,00 X 0,50 M - DEPRECIAÇÃO. AF_06/2014	CHOR - CUSTOS HORÁR MÁQUINAS E EQUIPAME		Н	1.0000000	7.42	7.42
	Código	Banco	Descrição	Tipo		Und	Quant.	Valor Unit	Tota
				Valor do BDI =>	36.90		Va	alor com BDI =>	176.18
Auxiliar				MO sem LS =>	13.43	LS =>	0.00	MO com LS =>	13.43
Composição	88282	SINAPI	MOTORISTA DE CAMINHÃO COM ENCARGOS COMPLEMENTARES	SEDI - SERVIÇOS DIVER	sos	Н	1.0000000	16.98	16.98
Composição Auxiliar	89266	SINAPI	CAMINHÃO TOCO, PBT 16.000 KG, CARGA ÚTIL MÁX. 10.685 KG, DIST. ENTRE EIXOS 4,8 M, POTÊNCIA 189 CV, INCLUSIVE CARROCERIA FIXA ABERTA DE MADEIRA P/ TRANSPORTE GERAL DE CARGA SECA, DIMEN. APROX. 2,5 X 7,00 X 0,50 M - IMPOSTOS E SEGUROS. AF_06/2014	CHOR - CUSTOS HORÁR MÁQUINAS E EQUIPAME		Н	1.0000000	0.60	0.60
Composição Auxiliar	89265	SINAPI	CAMINHÃO TOCO, PBT 16.000 KG, CARGA ÚTIL MÁX. 10.685 KG, DIST. ENTRE EIXOS 4,8 M, POTÊNCIA 189 CV, INCLUSIVE CARROCERIA FIXA ABERTA DE MADEIRA P/ TRANSPORTE GERAL DE CARGA SECA, DIMEN. APROX. 2,5 X 7,00 X 0,50 M - JUROS. AF_06/2014	CHOR - CUSTOS HORÁR MÁQUINAS E EQUIPAME		Н	1.0000000	2.96	2.96
Composição Auxiliar	89264	SINAPI	CAMINHÃO TOCO, PBT 16.000 KG, CARGA ÚTIL MÁX. 10.685 KG, DIST. ENTRE EIXOS 4,8 M, POTÊNCIA 189 CV, INCLUSIVE CARROCERIA FIXA ABERTA DE MADEIRA P/ TRANSPORTE GERAL DE CARGA SECA, DIMEN. APROX. 2,5 X 7,00 X 0,50 M - DEPRECIAÇÃO. AF_06/2014	CHOR - CUSTOS HORÁR MÁQUINAS E EQUIPAME		Н	1.0000000	7.42	7.42
Composição Auxiliar	53797	SINAPI	CAMINHÃO TOCO, PBT 16.000 KG, CARGA ÚTIL MÁX. 10.685 KG, DIST. ENTRE EIXOS 4,8 M, POTÊNCIA 189 CV, INCLUSIVE CARROCERIA FIXA ABERTA DE MADEIRA P/ TRANSPORTE GERAL DE CARGA SECA, DIMEN. APROX. 2,5 X 7,00 X 0,50 M - MATERIAIS NA OPERAÇÃO. AF_06/2014	CHOR - CUSTOS HORÁR MÁQUINAS E EQUIPAME		Н	1.0000000	97.40	97.40
Composição Auxiliar	5705	SINAPI	CAMINHÃO TOCO, PBT 16.000 KG, CARGA ÚTIL MÁX. 10.685 KG, DIST. ENTRE EIXOS 4,8 M, POTÊNCIA 189 CV, INCLUSIVE CARROCERIA FIXA ABERTA DE MADEIRA P/ TRANSPORTE GERAL DE CARGA SECA, DIMEN. APROX. 2,5 X 7,00 X 0,50 M - MANUTENÇÃO. AF_06/2014	CHOR - CUSTOS HORÁR MÁQUINAS E EQUIPAME		Н	1.0000000	13.92	13.92
Composição	5824	SINAPI	CAMINHÃO TOCO, PBT 16.000 KG, CARGA ÚTIL MÁX. 10.685 KG, DIST. ENTRE EIXOS 4,8 M, POTÊNCIA 189 CV, INCLUSIVE CARROCERIA FIXA ABERTA DE MADEIRA P/ TRANSPORTE GERAL DE CARGA SECA, DIMEN. APROX. 2,5 X 7,00 X 0,50 M - CHP DIURNO. AF_06/2014	CHOR - CUSTOS HORÁR MÁQUINAS E EQUIPAME		CHP	1.0000000	139.28	139.28

	Código	Banco	Descrição	Tipo		Und	Quant.	Valor Unit	Total
				Valor do BDI =>	3.68		Va	alor com BDI =>	17.60
				MO sem LS =>	0.00	LS =>	0.00	MO com LS =>	0.00
Insumo	00037731	SINAPI	CARROCERIA FIXA ABERTA DE MADEIRA PARA TRANSPORTE GERAL DE CARGA SECA DIMENSOES APROXIMADAS 2,5 X 7,00 X 0,50 M (INCLUI MONTAGEM, NAO INCLUI CAMINHAO)	Material		UN	0.0000643	16,076.92	1.03
Insumo	00037761	SINAPI	CAMINHAO TOCO, PESO BRUTO TOTAL 16000 KG, CARGA UTIL MAXIMA DE 10685 KG, DISTANCIA ENTRE EIXOS 4,8M, POTENCIA 189 CV (INCLUI CABINE E CHASSI, NAO INCLUI CARROCERIA)	Equipamento		UN	0.0000643	200,582.27	12.89
Composição		SINAPI	CAMINHÃO TOCO, PBT 16.000 KG, CARGA ÚTIL MÁX. 10.685 KG, DIST. ENTRE EIXOS 4,8 M, POTÊNCIA 189 CV, INCLUSIVE CARROCERIA FIXA ABERTA DE MADEIRA P/ TRANSPORTE GERAL DE CARGA SECA, DIMEN. APROX. 2,5 X 7,00 X 0,50 M - MANUTENÇÃO. AF_06/2014	CHOR - CUSTOS HORÁRI MÁQUINAS E EQUIPAMEN		Н	1.0000000	13.92	13.92
	Código		Descrição	Tipo		Und	Quant.	Valor Unit	Total
				Valor do BDI =>	0.78		Va	alor com BDI =>	3.74
				MO sem LS =>	0.00	LS =>	0.00	MO com LS =>	0.00
Insumo	00037731	SINAPI	CARROCERIA FIXA ABERTA DE MADEIRA PARA TRANSPORTE GERAL DE CARGA SECA DIMENSOES APROXIMADAS 2,5 X 7,00 X 0,50 M (INCLUI MONTAGEM, NAO INCLUI CAMINHAO)	Material		UN	0.0000137	16,076.92	0.22
Insumo	00037761	SINAPI	CAMINHAO TOCO, PESO BRUTO TOTAL 16000 KG, CARGA UTIL MAXIMA DE 10685 KG, DISTANCIA ENTRE EIXOS 4,8M, POTENCIA 189 CV (INCLUI CABINE E CHASSI, NAO INCLUI CARROCERIA)	Equipamento		UN	0.0000137	200,582.27	2.74
Composição	89265	SINAPI	CAMINHÃO TOCO, PBT 16.000 KG, CARGA ÚTIL MÁX. 10.685 KG, DIST. ENTRE EIXOS 4,8 M, POTÊNCIA 189 CV, INCLUSIVE CARROCERIA FIXA ABERTA DE MADEIRA P/ TRANSPORTE GERAL DE CARGA SECA, DIMEN. APROX. 2,5 X 7,00 X 0,50 M - JUROS. AF_06/2014	CHOR - CUSTOS HORÁRI MÁQUINAS E EQUIPAMEN		Н	1.0000000	2.96	2.96
	Código	Banco	Descrição	Tipo		Und	Quant.	Valor Unit	Total
				Valor do BDI =>	0.15		Va	alor com BDI =>	0.75
				MO sem LS =>	0.00	LS =>	0.00	MO com LS =>	0.00
Insumo	00037731	SINAPI	CARROCERIA FIXA ABERTA DE MADEIRA PARA TRANSPORTE GERAL DE CARGA SECA DIMENSOES APROXIMADAS 2,5 X 7,00 X 0,50 M (INCLUI MONTAGEM, NAO INCLUI CAMINHAO)	Material		UN	0.0000028	16,076.92	0.04
Insumo	00037761	SINAPI	CAMINHAO TOCO, PESO BRUTO TOTAL 16000 KG, CARGA UTIL MAXIMA DE 10685 KG, DISTANCIA ENTRE EIXOS 4,8M, POTENCIA 189 CV (INCLUI CABINE E CHASSI, NAO INCLUI CARROCERIA)	Equipamento		UN	0.0000028	200,582.27	0.56
Composição	89266	SINAPI	CAMINHÃO TOCO, PBT 16.000 KG, CARGA ÚTIL MÁX. 10.685 KG, DIST. ENTRE EIXOS 4,8 M, POTÊNCIA 189 CV, INCLUSIVE CARROCERIA FIXA ABERTA DE MADEIRA P/ TRANSPORTE GERAL DE CARGA SECA, DIMEN. APROX. 2,5 X 7,00 X 0,50 M - IMPOSTOS E SEGUROS. AF_06/2014	CHOR - CUSTOS HORÁRI MÁQUINAS E EQUIPAMEN		Н	1.0000000	0.60	0.60

Composição	53797	SINAPI	CAMINHÃO TOCO, PBT 16.000 KG, CARGA ÚTIL MÁX. 10.685 KG, DIST. ENTRE EIXOS 4,8 M, POTÊNCIA 189 CV, INCLUSIVE CARROCERIA FIXA ABERTA DE MADEIRA P/ TRANSPORTE GERAL DE CARGA SECA, DIMEN. APROX. 2,5 X 7,00 X 0,50 M - MATERIAIS NA OPERAÇÃO. AF_06/2014	CHOR - CUSTOS HORÁRIOS DE MÁQUINAS E EQUIPAMENTOS	Н	1.0000000	97.40	97.40
Insumo	00004221	SINAPI	OLEO DIESEL COMBUSTIVEL COMUM	Material	L	25.0400000	3.89	97.40
				MO sem LS => 0.00) LS =>	0.00	MO com LS =>	0.00
				Valor do BDI => 25.81	l	Va	lor com BDI =>	123.21
	Código	Banco	Descrição	Tipo	Und	Quant.	Valor Unit	Total
Composição	88261	SINAPI	CARPINTEIRO DE ESQUADRIA COM ENCARGOS COMPLEMENTARES	SEDI - SERVIÇOS DIVERSOS	Н	1.0000000	19.12	19.12
Composição Auxiliar	95329	SINAPI	CURSO DE CAPACITAÇÃO PARA CARPINTEIRO DE ESQUADRIA (ENCARGOS COMPLEMENTARES) - HORISTA	SEDI - SERVIÇOS DIVERSOS	Н	1.0000000	0.17	0.17
Insumo	00037370	SINAPI	ALIMENTACAO - HORISTA (COLETADO CAIXA)	Outros	Н	1.0000000	1.66	1.66
Insumo	00001214	SINAPI	CARPINTEIRO DE ESQUADRIAS	Mão de Obra	Н	1.0000000	14.65	14.65
Insumo	00043483	SINAPI	EPI - FAMILIA CARPINTEIRO DE FORMAS - HORISTA (ENCARGOS COMPLEMENTARES - COLETADO CAIXA)	Equipamento	Н	1.0000000	1.07	1.07
Insumo	00037372	SINAPI	EXAMES - HORISTA (COLETADO CAIXA)	Outros	Н	1.0000000	0.34	0.34
Insumo	00043459	SINAPI	FERRAMENTAS - FAMILIA CARPINTEIRO DE FORMAS - HORISTA (ENCARGOS COMPLEMENTARES - COLETADO CAIXA)	Equipamento	Н	1.0000000	0.34	0.34
Insumo	00037373	SINAPI	SEGURO - HORISTA (COLETADO CAIXA)	Taxas	Н	1.0000000	0.05	0.05
Insumo	00037371	SINAPI	TRANSPORTE - HORISTA (COLETADO CAIXA)	Serviços	Н	1.0000000	0.84	0.84
		!		MO sem LS => 14.82	2 LS =>	0.00	MO com LS =>	14.82
				Valor do BDI => 5.06	5	Va	lor com BDI =>	24.18
	Código	Banco	Descrição	Tipo	Und	Quant.	Valor Unit	Total
Composição		SINAPI	CARPINTEIRO DE FORMAS COM ENCARGOS COMPLEMENTARES	SEDI - SERVIÇOS DIVERSOS	Н	1.0000000	19.10	19.10
Composição Auxiliar	95330	SINAPI	CURSO DE CAPACITAÇÃO PARA CARPINTEIRO DE FÔRMAS (ENCARGOS COMPLEMENTARES) - HORISTA	SEDI - SERVIÇOS DIVERSOS	Н	1.0000000	0.13	0.13
Insumo	00037370	SINAPI	ALIMENTACAO - HORISTA (COLETADO CAIXA)	Outros	Н	1.0000000	1.66	1.66
Insumo	00001213	SINAPI	CARPINTEIRO DE FORMAS	Mão de Obra	Н	1.0000000	14.67	14.67
Insumo	00043483	SINAPI	EPI - FAMILIA CARPINTEIRO DE FORMAS - HORISTA (ENCARGOS COMPLEMENTARES - COLETADO CAIXA)	Equipamento	Н	1.0000000	1.07	1.07
Insumo	00037372	SINAPI	EXAMES - HORISTA (COLETADO CAIXA)	Outros	Н	1.0000000	0.34	0.34
Insumo	00043459	SINAPI	FERRAMENTAS - FAMILIA CARPINTEIRO DE FORMAS - HORISTA (ENCARGOS COMPLEMENTARES - COLETADO CAIXA)	Equipamento	Н	1.0000000	0.34	0.34
Insumo	00037373	SINAPI	SEGURO - HORISTA (COLETADO CAIXA)	Taxas	Н	1.0000000	0.05	0.05
Insumo	00037371	SINAPI	TRANSPORTE - HORISTA (COLETADO CAIXA)	Serviços	Н	1.0000000	0.84	0.84
				MO sem LS => 14.80) LS =>	0.00	MO com LS =>	14.80

				Valor do BDI => 5.06	<u> </u>	Va	lor com BDI =>	24.16
	Código	Banco	Descrição	Tipo	Und	Quant.	Valor Unit	Tota
Composição	73972/002	SINAPI	CONCRETO FCK=20MPA, VIRADO EM BETONEIRA, SEM LANCAMENTO	FUES - FUNDAÇÕES E ESTRUTURAS	m³	1.0000000	420.64	420.64
Composição Auxiliar	89278	SINAPI	BETONEIRA CAPACIDADE NOMINAL DE 600 L, CAPACIDADE DE MISTURA 440 L, MOTOR A DIESEL POTÊNCIA 10 HP, COM CARREGADOR - CHP DIURNO. AF 11/2014	CHOR - CUSTOS HORÁRIOS DE MÁQUINAS E EQUIPAMENTOS	CHP	1.8336000	7.83	14.35
Composição Auxiliar	88291	SINAPI	OPERADOR DE BETONEIRA (CAMINHÃO) COM ENCARGOS COMPLEMENTARES	SEDI - SERVIÇOS DIVERSOS	Н	1.8336000	15.69	28.76
Composição Auxiliar	88316	SINAPI	SERVENTE COM ENCARGOS COMPLEMENTARES	SEDI - SERVIÇOS DIVERSOS	Н	3.2378000	15.05	48.72
Insumo	00000370	SINAPI	AREIA MEDIA - POSTO JAZIDA/FORNECEDOR (RETIRADO NA JAZIDA, SEM TRANSPORTE)	Material	m³	0.8904000	60.00	53.42
Insumo	00001379	SINAPI	CIMENTO PORTLAND COMPOSTO CP II-32	Material	KG	320.0000000	0.73	233.60
Insumo	00004721	SINAPI	PEDRA BRITADA N. 1 (9,5 a 19 MM) POSTO PEDREIRA/FORNECEDOR, SEM FRETE	Material	m³	0.8360000	49.99	41.79
			IFREIE	MO sem LS => 57.21	1 LS =>	0.00	MO com LS =>	57.21
				Valor do BDI => 111.46	6	Va	lor com BDI =>	532.10
	Código	Banco	Descrição	Tipo	Und	Quant.	Valor Unit	Total
Composição	94962	SINAPI	CONCRETO MAGRO PARA LASTRO, TRAÇO 1:4,5:4,5 (CIMENTO/ AREIA MÉDIA/ BRITA 1) - PREPARO MECÂNICO COM BETONEIRA 400 L. AF 07/2016	FUES - FUNDAÇÕES E ESTRUTURAS	m³	1.0000000	292.56	292.56
Composição Auxiliar	88830	SINAPI	BETONEIRA CAPACIDADE NOMINAL DE 400 L, CAPACIDADE DE MISTURA 280 L, MOTOR ELÉTRICO TRIFÁSICO POTÊNCIA DE 2 CV, SEM CARREGADOR - CHP DIURNO. AF_10/2014	CHOR - CUSTOS HORÁRIOS DE MÁQUINAS E EQUIPAMENTOS	CHP	0.7600000	1.74	1.32
Composição Auxiliar	88831	SINAPI	BETONEIRA CAPACIDADE NOMINAL DE 400 L, CAPACIDADE DE MISTURA 280 L, MOTOR ELÉTRICO TRIFÁSICO POTÊNCIA DE 2 CV, SEM CARREGADOR - CHI DIURNO. AF_10/2014	CHOR - CUSTOS HORÁRIOS DE MÁQUINAS E EQUIPAMENTOS	СНІ	0.7200000	0.29	0.20
Composição Auxiliar	88316	SINAPI	SERVENTE COM ENCARGOS COMPLEMENTARES	SEDI - SERVIÇOS DIVERSOS	Н	2.3400000	15.05	35.21
Composição Auxiliar	88377	SINAPI	OPERADOR DE BETONEIRA ESTACIONÁRIA/MISTURADOR COM ENCARGOS COMPLEMENTARES	SEDI - SERVIÇOS DIVERSOS	Н	1.4800000	15.24	22.55
Insumo	00000370	SINAPI	AREIA MEDIA - POSTO JAZIDA/FORNECEDOR (RETIRADO NA JAZIDA, SEM TRANSPORTE)	Material	m³	0.8270000	60.00	49.62
Insumo	00001379	SINAPI	CIMENTO PORTLAND COMPOSTO CP II-32	Material	KG	212.0200000	0.73	154.77
Insumo	00004721	SINAPI	PEDRA BRITADA N. 1 (9,5 a 19 MM) POSTO PEDREIRA/FORNECEDOR, SEM FRETE	Material	m³	0.5780000	49.99	28.89
		ı	INCIE	MO sem LS => 42.57	7 LS =>	0.00	MO com LS =>	42.57
				Valor do BDI => 77.52	2	Va	lor com BDI =>	370.08
	Código	Banco	Descrição	Tipo	Und	Quant.	Valor Unit	Total
Composição	87755	SINAPI	CONTRAPISO EM ARGAMASSA TRAÇO 1:4 (CIMENTO E AREIA), PREPARO MECÂNICO COM BETONEIRA 400 L, APLICADO EM ÁREAS MOLHADAS SOBRE IMPERMEABILIZAÇÃO, ESPESSURA 3CM. AF_06/2014	PISO - PISOS	m²	1.0000000	39.35	39.35
Composição Auxiliar	87301	SINAPI	ARGAMASSA TRAÇO 1:4 (CIMENTO E AREIA MÉDIA) PARA CONTRAPISO, PREPARO MECÂNICO COM BETONEIRA 400 L. AF_06/2014	SEDI - SERVIÇOS DIVERSOS	m³	0.0431000	494.86	21.32

Composição Auxiliar	88309	SINAPI	PEDREIRO COM ENCARGOS COMPLEMENTARES	SEDI - SERVIÇOS DIVERSOS		Н	0.6600000	19.26	12.71
Composição Auxiliar	88316	SINAPI	SERVENTE COM ENCARGOS COMPLEMENTARES	SEDI - SERVIÇOS DIVERSOS		Н	0.3300000	15.05	4.96
nsumo	00001379	SINAPI	CIMENTO PORTLAND COMPOSTO CP II-32	Material		KG	0.5000000	0.73	0.36
				MO sem LS => 1	5.92	LS =>	0.00	MO com LS =>	15.92
				Valor do BDI => 1	0.42		Ví	alor com BDI =>	49.77
	Código	Banco	Descrição	Tipo		Und	Quant.	Valor Unit	Total
Composição	87745	SINAPI	CONTRAPISO EM ARGAMASSA TRAÇO 1:4 (CIMENTO E AREIA), PREPARO MECÂNICO COM BETONEIRA 400 L, APLICADO EM ÁREAS MOLHADAS SOBRE LAJE, ADERIDO, ESPESSURA 3CM. AF_06/2014	PISO - PISOS		m²	1.0000000	42.75	42.75
Composição Auxiliar	87301	SINAPI	ARGAMASSA TRAÇO 1:4 (CIMENTO E AREIA MÉDIA) PARA CONTRAPISO, PREPARO MECÂNICO COM BETONEIRA 400 L. AF_06/2014	SEDI - SERVIÇOS DIVERSOS		m³	0.0431000	494.86	21.32
Composição Auxiliar	88309	SINAPI	PEDREIRO COM ENCARGOS COMPLEMENTARES	SEDI - SERVIÇOS DIVERSOS		Н	0.6300000	19.26	12.13
Composição Auxiliar	88316	SINAPI	SERVENTE COM ENCARGOS COMPLEMENTARES	SEDI - SERVIÇOS DIVERSOS		Н	0.3150000	15.05	4.74
Insumo	00007334	SINAPI	ADITIVO ADESIVO LIQUIDO PARA ARGAMASSAS DE REVESTIMENTOS CIMENTICIOS	Material		L	0.4350000	9.67	4.20
Insumo	00001379	SINAPI	CIMENTO PORTLAND COMPOSTO CP II-32	Material		KG	0.5000000	0.73	0.36
				MO sem LS => 1	5.31	LS =>	0.00	MO com LS =>	15.31
				Valor do BDI => 1	1.32		Ví	alor com BDI =>	54.07
	Código	Banco	Descrição	Tipo		Und	Quant.	Valor Unit	Total
Composição	87630	SINAPI	CONTRAPISO EM ARGAMASSA TRAÇO 1:4 (CIMENTO E AREIA), PREPARO MECÂNICO COM BETONEIRA 400 L, APLICADO EM ÁREAS SECAS SOBRE LAJE, ADERIDO, ESPESSURA 3CM. AF_06/2014	PISO - PISOS		m²	1.0000000	34.71	34.71
0		OINIADI	ARGAMASSA TRAÇO 1:4 (CIMENTO E AREIA MÉDIA) PARA CONTRAPISO,					404.00	
Composição Auxiliar	87301	SINAPI	PREPARO MECÂNICO COM BETONEIRA 400 L. AF_06/2014	SEDI - SERVIÇOS DIVERSOS		m³	0.0431000	494.86	21.32
Auxiliar Composição		SINAPI		SEDI - SERVIÇOS DIVERSOS SEDI - SERVIÇOS DIVERSOS		m³	0.0431000	19.26	6.35
Auxiliar Composição Auxiliar Composição	88309		PREPARO MECÂNICO COM BETONEIRA 400 L. AF_06/2014	,					6.35
Auxiliar Composição Auxiliar	88309	SINAPI SINAPI	PREPARO MECÂNICO COM BETONEIRA 400 L. AF_06/2014 PEDREIRO COM ENCARGOS COMPLEMENTARES SERVENTE COM ENCARGOS COMPLEMENTARES ADITIVO ADESIVO LIQUIDO PARA ARGAMASSAS DE REVESTIMENTOS	SEDI - SERVIÇOS DIVERSOS		Н	0.3300000	19.26	6.35 2.48
Auxiliar Composição Auxiliar Composição Auxiliar	88309 88316	SINAPI SINAPI SINAPI	PREPARO MECÂNICO COM BETONEIRA 400 L. AF_06/2014 PEDREIRO COM ENCARGOS COMPLEMENTARES SERVENTE COM ENCARGOS COMPLEMENTARES	SEDI - SERVIÇOS DIVERSOS SEDI - SERVIÇOS DIVERSOS		Н	0.3300000	19.26 15.05	6.35 2.48 4.20
Auxiliar Composição Auxiliar Composição Auxiliar Insumo	88309 88316 00007334	SINAPI SINAPI SINAPI	PREPARO MECÂNICO COM BETONEIRA 400 L. AF_06/2014 PEDREIRO COM ENCARGOS COMPLEMENTARES SERVENTE COM ENCARGOS COMPLEMENTARES ADITIVO ADESIVO LIQUIDO PARA ARGAMASSAS DE REVESTIMENTOS CIMENTICIOS	SEDI - SERVIÇOS DIVERSOS SEDI - SERVIÇOS DIVERSOS Material Material	9.22	H H	0.3300000 0.1650000 0.4350000 0.5000000	19.26 15.05 9.67	6.35 2.48 4.20 0.36
Auxiliar Composição Auxiliar Composição Auxiliar Insumo	88309 88316 00007334	SINAPI SINAPI SINAPI	PREPARO MECÂNICO COM BETONEIRA 400 L. AF_06/2014 PEDREIRO COM ENCARGOS COMPLEMENTARES SERVENTE COM ENCARGOS COMPLEMENTARES ADITIVO ADESIVO LIQUIDO PARA ARGAMASSAS DE REVESTIMENTOS CIMENTICIOS	SEDI - SERVIÇOS DIVERSOS SEDI - SERVIÇOS DIVERSOS Material Material MO sem LS =>		H H L	0.3300000 0.1650000 0.4350000 0.5000000 0.00	19.26 15.05 9.67 0.73	6.35 2.48 4.20 0.36 9.22
Auxiliar Composição Auxiliar Composição Auxiliar Auxiliar Insumo	88309 88316 00007334	SINAPI SINAPI SINAPI SINAPI	PREPARO MECÂNICO COM BETONEIRA 400 L. AF_06/2014 PEDREIRO COM ENCARGOS COMPLEMENTARES SERVENTE COM ENCARGOS COMPLEMENTARES ADITIVO ADESIVO LIQUIDO PARA ARGAMASSAS DE REVESTIMENTOS CIMENTICIOS	SEDI - SERVIÇOS DIVERSOS SEDI - SERVIÇOS DIVERSOS Material Material MO sem LS =>	9.22 9.19	H H L	0.3300000 0.1650000 0.4350000 0.5000000 0.00	19.26 15.05 9.67 0.73 MO com LS =>	21.32 6.35 2.48 4.20 0.36 9.22 43.90 Total
Auxiliar Composição Auxiliar Composição Auxiliar Insumo	88309 88316 00007334 00001379	SINAPI SINAPI SINAPI SINAPI	PREPARO MECÂNICO COM BETONEIRA 400 L. AF_06/2014 PEDREIRO COM ENCARGOS COMPLEMENTARES SERVENTE COM ENCARGOS COMPLEMENTARES ADITIVO ADESIVO LIQUIDO PARA ARGAMASSAS DE REVESTIMENTOS CIMENTICIOS CIMENTO PORTLAND COMPOSTO CP II-32	SEDI - SERVIÇOS DIVERSOS SEDI - SERVIÇOS DIVERSOS Material Material MO sem LS => Valor do BDI =>	9.22 9.19	H L KG LS =>	0.3300000 0.1650000 0.4350000 0.5000000 0.00	19.26 15.05 9.67 0.73 MO com LS =>	6.35 2.48 4.20 0.36 9.22 43.90

Composição Auxiliar	88245	SINAPI	ARMADOR COM ENCARGOS COMPLEMENTARES	SEDI - SERVIÇOS DIVERSO	OS	Н	0.0125000	19.14	0.23
nsumo	00000034	SINAPI	ACO CA-50, 10,0 MM, VERGALHAO	Material		KG	1.1100000	4.61	5.11
				MO sem LS =>	0.19	LS =>	0.00	MO com LS =>	0.19
				Valor do BDI =>	1.42		Va	lor com BDI =>	6.78
	Código	Banco	Descrição	Tipo		Und	Quant.	Valor Unit	Total
Composição	92795	SINAPI	CORTE E DOBRA DE AÇO CA-50, DIÂMETRO DE 12,5 MM, UTILIZADO EM ESTRUTURAS DIVERSAS, EXCETO LAJES. AF_12/2015	FUES - FUNDAÇÕES E ESTRUTURAS		KG	1.0000000	5.01	5.01
Composição Auxiliar	88238	SINAPI	AJUDANTE DE ARMADOR COM ENCARGOS COMPLEMENTARES	SEDI - SERVIÇOS DIVERSO	os	Н	0.0010000	14.65	0.01
Composição Auxiliar	88245	SINAPI	ARMADOR COM ENCARGOS COMPLEMENTARES	SEDI - SERVIÇOS DIVERSO	os	Н	0.0070000	19.14	0.13
Insumo	00000031	SINAPI	ACO CA-50, 12,5 MM, VERGALHAO	Material		KG	1.1100000	4.39	4.87
			'	MO sem LS =>	0.11	LS =>	0.00	MO com LS =>	0.11
				Valor do BDI =>	1.32		Va	lor com BDI =>	6.33
	Código	Banco	Descrição	Tipo		Und	Quant.	Valor Unit	Total
Composição	92792	SINAPI	CORTE E DOBRA DE AÇO CA-50, DIÂMETRO DE 6,3 MM, UTILIZADO EM ESTRUTURAS DIVERSAS, EXCETO LAJES. AF_12/2015	FUES - FUNDAÇÕES E ESTRUTURAS		KG	1.0000000	6.04	6.04
Composição Auxiliar	88238	SINAPI	AJUDANTE DE ARMADOR COM ENCARGOS COMPLEMENTARES	SEDI - SERVIÇOS DIVERSO	os	Н	0.0059000	14.65	0.08
Composição Auxiliar	88245	SINAPI	ARMADOR COM ENCARGOS COMPLEMENTARES	SEDI - SERVIÇOS DIVERSO	os	Н	0.0420000	19.14	0.80
Insumo	00000032	SINAPI	ACO CA-50, 6,3 MM, VERGALHAO	Material		KG	1.0700000	4.83	5.16
<u>'</u>				MO sem LS =>	0.68	LS =>	0.00	MO com LS =>	0.68
				Valor do BDI =>	1.60		Va	lor com BDI =>	7.64
	Código	Banco	Descrição	Tipo		Und	Quant.	Valor Unit	Total
Composição	92791	SINAPI	CORTE E DOBRA DE AÇO CA-60, DIÂMETRO DE 5,0 MM, UTILIZADO EM ESTRUTURAS DIVERSAS, EXCETO LAJES. AF_12/2015	FUES - FUNDAÇÕES E ESTRUTURAS		KG	1.0000000	6.50	6.50
Composição Auxiliar	88238	SINAPI	AJUDANTE DE ARMADOR COM ENCARGOS COMPLEMENTARES	SEDI - SERVIÇOS DIVERSO	os	Н	0.0108000	14.65	0.15
Composição Auxiliar	88245	SINAPI	ARMADOR COM ENCARGOS COMPLEMENTARES	SEDI - SERVIÇOS DIVERSO	os	Н	0.0769000	19.14	1.47
Insumo	00000039	SINAPI	ACO CA-60, 5,0 MM, VERGALHAO	Material		KG	1.0700000	4.57	4.88
'			'	MO sem LS =>	1.24	LS =>	0.00	MO com LS =>	1.24
				Valor do BDI =>	1.72		Va	lor com BDI =>	8.22
	Código	Banco	Descrição	Tipo		Und	Quant.	Valor Unit	Total
			CURSO DE CAPACITAÇÃO PARA AJUDANTE DE ARMADOR (ENCARGOS	SEDI - SERVIÇOS DIVERSO	26	Н	1.0000000	0.09	0.09
Composição	95308	SINAPI	COMPLEMENTARES) - HORISTA	SEDI - SEKVIÇOS DIVEKSO	<i>J</i> 3		1.0000000	0.03	0.00

				MO sem LS =>	0.09	LS =>	0.00	MO com LS =>	0.09
				Valor do BDI =>	0.02		Va	alor com BDI =>	0.11
	Código	Banco	Descrição	Tipo		Und	Quant.	Valor Unit	Total
Composição	95309	SINAPI	CURSO DE CAPACITAÇÃO PARA AJUDANTE DE CARPINTEIRO (ENCARGOS COMPLEMENTARES) - HORISTA	S SEDI - SERVIÇOS DIVE	ERSOS	Н	1.0000000	0.13	0.13
Insumo	00006117	SINAPI	CARPINTEIRO AUXILIAR	Mão de Obra		Н	0.0119000	11.54	0.13
				MO sem LS =>	0.13	LS =>	0.00	MO com LS =>	0.13
				Valor do BDI =>	0.03		Va	alor com BDI =>	0.16
	Código	Banco	Descrição	Tipo		Und	Quant.	Valor Unit	Total
Composição	95314	SINAPI	CURSO DE CAPACITAÇÃO PARA ARMADOR (ENCARGOS COMPLEMENTARES) - HORISTA	SEDI - SERVIÇOS DIVE	ERSOS	Н	1.0000000	0.13	0.13
Insumo	00000378	SINAPI	ARMADOR	Mão de Obra		Н	0.0093000	14.67	0.13
				MO sem LS =>	0.13	LS =>	0.00	MO com LS =>	0.13
				Valor do BDI =>	0.03		Va	alor com BDI =>	0.16
	Código	Banco	Descrição	Tipo		Und	Quant.	Valor Unit	Total
Composição	95324	SINAPI	CURSO DE CAPACITAÇÃO PARA AZULEJISTA OU LADRILHISTA (ENCARGOS COMPLEMENTARES) - HORISTA	SEDI - SERVIÇOS DIVE	ERSOS	Н	1.0000000	0.18	0.18
Insumo	00004760	SINAPI	AZULEJISTA OU LADRILHISTA	Mão de Obra		Н	0.0119000	15.92	0.18
				MO sem LS =>	0.18	LS =>	0.00	MO com LS =>	0.18
				Valor do BDI =>	0.04		Va	alor com BDI =>	0.22
	Código	Banco	Descrição	Tipo		Und	Quant.	Valor Unit	Total
Composição	95329	SINAPI	CURSO DE CAPACITAÇÃO PARA CARPINTEIRO DE ESQUADRIA (ENCARGOS COMPLEMENTARES) - HORISTA	SEDI - SERVIÇOS DIVE	ERSOS	Н	1.0000000	0.17	0.17
Insumo	00001214	SINAPI	CARPINTEIRO DE ESQUADRIAS	Mão de Obra		Н	0.0119000	14.65	0.17
				MO sem LS =>	0.17	LS =>	0.00	MO com LS =>	0.17
				Valor do BDI =>	0.04		Va	alor com BDI =>	0.21
	Código	Banco	Descrição	Tipo		Und	Quant.	Valor Unit	Total
Composição	95330	SINAPI	CURSO DE CAPACITAÇÃO PARA CARPINTEIRO DE FÔRMAS (ENCARGOS COMPLEMENTARES) - HORISTA	SEDI - SERVIÇOS DIVE	ERSOS	Н	1.0000000	0.13	0.13
Insumo	00001213	SINAPI	CARPINTEIRO DE FORMAS	Mão de Obra		Н	0.0093000	14.67	0.13
				MO sem LS =>	0.13	LS =>	0.00	MO com LS =>	0.13
				Valor do BDI =>	0.03		Va	alor com BDI =>	0.16
	Código	Banco	Descrição	Tipo		Und	Quant.	Valor Unit	Total
Composição	95401	SINAPI	CURSO DE CAPACITAÇÃO PARA ENCARREGADO GERAL (ENCARGOS COMPLEMENTARES) - HORISTA	SEDI - SERVIÇOS DIVE	ERSOS	Н	1.0000000	0.27	0.27
Insumo	00004083	SINAPI	ENCARREGADO GERAL DE OBRAS	Mão de Obra		Н	0.0171000	16.27	0.27
				MO sem LS =>	0.27	LS =>	0.00	MO com LS =>	0.27

				Valor do BDI =>	0.07		V	alor com BDI =>	0.34
	Código	Banco	Descrição	Tipo		Und	Quant.	Valor Unit	Total
Composição	95344	SINAPI	CURSO DE CAPACITAÇÃO PARA MONTADOR DE ESTRUTURA METÁLICA (ENCARGOS COMPLEMENTARES) - HORISTA	SEDI - SERVIÇOS DIVE	ERSOS	Н	1.0000000	0.11	0.11
Insumo	00025957	SINAPI	MONTADOR DE ESTRUTURAS METALICAS	Mão de Obra		Н	0.0093000	12.28	0.11
				MO sem LS =>	0.11	LS =>	0.00	MO com LS =>	0.11
				Valor do BDI =>	0.02		V	alor com BDI =>	0.13
	Código	Banco	Descrição	Tipo		Und	Quant.	Valor Unit	Total
Composição	95347	SINAPI	CURSO DE CAPACITAÇÃO PARA MOTORISTA DE CAMINHÃO (ENCARGOS COMPLEMENTARES) - HORISTA	SEDI - SERVIÇOS DIVE	ERSOS	Н	1.0000000	0.05	0.05
Insumo	00004093	SINAPI	MOTORISTA DE CAMINHAO	Mão de Obra		Н	0.0041000	13.38	0.05
				MO sem LS =>	0.05	LS =>	0.00	MO com LS =>	0.05
				Valor do BDI =>	0.01		V	alor com BDI =>	0.06
	Código	Banco	Descrição	Tipo		Und	Quant.	Valor Unit	Total
Composição	95354	SINAPI	CURSO DE CAPACITAÇÃO PARA OPERADOR DE BETONEIRA (CAMINHÃO) (ENCARGOS COMPLEMENTARES) - HORISTA	SEDI - SERVIÇOS DIVE	ERSOS	Н	1.0000000	0.08	0.08
Insumo	00004243	SINAPI	OPERADOR DE BETONEIRA (CAMINHAO)	Mão de Obra		Н	0.0067000	12.06	0.08
		'		MO sem LS =>	0.08	LS =>	0.00	MO com LS =>	0.08
				Valor do BDI =>	0.02		V	alor com BDI =>	0.10
	Código	Banco	Descrição	Tipo		Und	Quant.	Valor Unit	Total
Composição	95389	SINAPI	CURSO DE CAPACITAÇÃO PARA OPERADOR DE BETONEIRA ESTACIONÁRIA/MISTURADOR (ENCARGOS COMPLEMENTARES) - HORISTA	SEDI - SERVIÇOS DIVE	ERSOS	Н	1.0000000	0.07	0.07
Insumo	00037666	SINAPI	OPERADOR DE BETONEIRA ESTACIONARIA/MISTURADOR	Mão de Obra		Н	0.0067000	11.62	0.07
				MO sem LS =>	0.07	LS =>	0.00	MO com LS =>	0.07
				Valor do BDI =>	0.01		V	alor com BDI =>	0.08
	Código	Banco	Descrição	Tipo		Und	Quant.	Valor Unit	Total
	95358	SINAPI	CURSO DE CAPACITAÇÃO PARA OPERADOR DE GUINCHO (ENCARGOS COMPLEMENTARES) - HORISTA	SEDI - SERVIÇOS DIVE	ERSOS	Н	1.0000000	0.16	0.16
Composição							0.0132000	12.61	0.16
Composição	00004253	SINAPI	OPERADOR DE GUINCHO	Mão de Obra		Н	0.0132000		
, ,	00004253	SINAPI	OPERADOR DE GUINCHO	Mão de Obra MO sem LS =>	0.16	H LS =>		MO com LS =>	0.16
, ,	00004253	SINAPI	OPERADOR DE GUINCHO		0.16 0.04		0.00	MO com LS => alor com BDI =>	0.16 0.20
, ,	00004253		OPERADOR DE GUINCHO Descrição	MO sem LS =>			0.00		0.20
, ,	Código 95360	Banco SINAPI	Descrição CURSO DE CAPACITAÇÃO PARA OPERADOR DE MÁQUINAS E EQUIPAMENTOS (ENCARGOS COMPLEMENTARES) - HORISTA	MO sem LS => Valor do BDI => Tipo SEDI - SERVIÇOS DIVE	0.04	LS =>	0.00 V Quant. 1.0000000	valor Unit 0.14	0.20 Total 0.14
Insumo	Código	Banco SINAPI	Descrição CURSO DE CAPACITAÇÃO PARA OPERADOR DE MÁQUINAS E	MO sem LS => Valor do BDI => Tipo	0.04	LS =>	0.00 V Quant.	alor com BDI => Valor Unit	0.20 Total 0.14
Insumo Composição	Código 95360	Banco SINAPI	Descrição CURSO DE CAPACITAÇÃO PARA OPERADOR DE MÁQUINAS E EQUIPAMENTOS (ENCARGOS COMPLEMENTARES) - HORISTA	MO sem LS => Valor do BDI => Tipo SEDI - SERVIÇOS DIVE	0.04	LS =>	0.00 V Quant. 1.0000000 0.0093000	valor Unit 0.14	

	Código	Banco	Descrição	Tipo		Und	Quant.	Valor Unit	Total
Composição	95371	SINAPI	CURSO DE CAPACITAÇÃO PARA PEDREIRO (ENCARGOS COMPLEMENTARES) - HORISTA	SEDI - SERVIÇOS DIVER	SOS	Н	1.0000000	0.25	0.25
Insumo	00004750	SINAPI	PEDREIRO	Mão de Obra		Н	0.0171000	14.67	0.25
				MO sem LS =>	0.25	LS =>	0.00	MO com LS =>	0.25
				Valor do BDI =>	0.06		Va	lor com BDI =>	0.31
	Código	Banco	Descrição	Tipo		Und	Quant.	Valor Unit	Total
Composição	95378	SINAPI	CURSO DE CAPACITAÇÃO PARA SERVENTE (ENCARGOS COMPLEMENTARES) - HORISTA	SEDI - SERVIÇOS DIVER	SOS	Н	1.0000000	0.18	0.18
Insumo	00006111	SINAPI	SERVENTE DE OBRAS	Mão de Obra		Н	0.0171000	10.62	0.18
				MO sem LS =>	0.18	LS =>	0.00	MO com LS =>	0.18
				Valor do BDI =>	0.04		Va	lor com BDI =>	0.22
	Código	Banco	Descrição	Tipo		Und	Quant.	Valor Unit	Total
Composição	95385	SINAPI	CURSO DE CAPACITAÇÃO PARA TELHADISTA (ENCARGOS COMPLEMENTARES) - HORISTA	SEDI - SERVIÇOS DIVER	SOS	Н	1.0000000	0.13	0.13
Insumo	00012869	SINAPI	TELHADOR	Mão de Obra		Н	0.0093000	14.65	0.13
				MO sem LS =>	0.13	LS =>	0.00	MO com LS =>	0.13
				Valor do BDI =>	0.03		Va	lor com BDI =>	0.16
	Código	Banco	Descrição	Tipo		Und	Quant.	Valor Unit	Total
Composição	87531	SINAPI	EMBOÇO, PARA RECEBIMENTO DE CERÂMICA, EM ARGAMASSA TRAÇO 1:2:8, PREPARO MECÂNICO COM BETONEIRA 400L, APLICADO MANUALMENTE EM FACES INTERNAS DE PAREDES, PARA AMBIENTE COM ÁREA ENTRE 5M2 E 10M2, ESPESSURA DE 20MM, COM EXECUÇÃO DE TALISCAS, AF 06/2014	REVE - REVESTIMENTO TRATAMENTO DE SUPE		m²	1.0000000	26.51	26.51
Composição Auxiliar	87292	SINAPI	ARGAMASSA TRAÇO 1:2:8 (CIMENTO, CAL E AREIA MÉDIA) PARA EMBOÇO/MASSA ÚNICA/ASSENTAMENTO DE ALVENARIA DE VEDAÇÃO, PREPARO MECÂNICO COM BETONEIRA 400 L. AF_06/2014	SEDI - SERVIÇOS DIVER	SOS	m³	0.0376000	421.92	15.86
Composição Auxiliar	88309	SINAPI	PEDREIRO COM ENCARGOS COMPLEMENTARES	SEDI - SERVIÇOS DIVER	sos	Н	0.4300000	19.26	8.28
Composição Auxiliar	88316	SINAPI	SERVENTE COM ENCARGOS COMPLEMENTARES	SEDI - SERVIÇOS DIVER	SOS	Н	0.1580000	15.05	2.37
raxinai				MO sem LS =>	10.19	LS =>	0.00	MO com LS =>	10.19
				Valor do BDI =>	7.02		Va	lor com BDI =>	33.53
	Código	Banco	Descrição	Tipo		Und	Quant.	Valor Unit	Total
Composição	87527	SINAPI	EMBOÇO, PARA RECEBIMENTO DE CERÂMICA, EM ARGAMASSA TRAÇO 1:2:8, PREPARO MECÂNICO COM BETONEIRA 400L, APLICADO MANUALMENTE EM FACES INTERNAS DE PAREDES, PARA AMBIENTE COM ÁREA MENOR QUE 5M2, ESPESSURA DE 20MM, COM EXECUÇÃO DE TALISCAS. AF 06/2014	REVE - REVESTIMENTO TRATAMENTO DE SUPE		m²	1.0000000	30.20	30.20
Composição Auxiliar	87292	SINAPI	ARGAMASSA TRAÇO 1:2:8 (CIMENTO, CAL E AREIA MÉDIA) PARA EMBOÇO/MASSA ÚNICA/ASSENTAMENTO DE ALVENARIA DE VEDAÇÃO, PREPARO MECÂNICO COM BETONEIRA 400 L. AF_06/2014	SEDI - SERVIÇOS DIVER	SOS	m³	0.0376000	421.92	15.86

Composição	88309	SINAPI	PEDREIRO COM ENCARGOS COMPLEMENTARES	SEDI - SERVIÇOS DIVERS	sos	Н	0.5800000	19.26	11.17
Auxiliar Composição Auxiliar	88316	SINAPI	SERVENTE COM ENCARGOS COMPLEMENTARES	SEDI - SERVIÇOS DIVERS	sos	Н	0.2110000	15.05	3.17
Auxilial				MO sem LS =>	13.00	LS =>	0.00	MO com LS =>	13.00
				Valor do BDI =>	8.00		Va	lor com BDI =>	38.20
	Código	Banco	Descrição	Tipo		Und	Quant.	Valor Unit	Total
Composição	90776	SINAPI	ENCARREGADO GERAL COM ENCARGOS COMPLEMENTARES	SEDI - SERVIÇOS DIVERS	sos	Н	1.0000000	20.45	20.45
Composição Auxiliar	95401	SINAPI	CURSO DE CAPACITAÇÃO PARA ENCARREGADO GERAL (ENCARGOS COMPLEMENTARES) - HORISTA	SEDI - SERVIÇOS DIVERS	sos	Н	1.0000000	0.27	0.27
Insumo	00037370	SINAPI	ALIMENTACAO - HORISTA (COLETADO CAIXA)	Outros		Н	1.0000000	1.66	1.66
Insumo	00004083	SINAPI	ENCARREGADO GERAL DE OBRAS	Mão de Obra		Н	1.0000000	16.27	16.27
Insumo	00043487	SINAPI	EPI - FAMILIA ENCARREGADO GERAL - HORISTA (ENCARGOS COMPLEMENTARES - COLETADO CAIXA)	Equipamento		Н	1.0000000	0.94	0.94
Insumo	00037372	SINAPI	EXAMES - HORISTA (COLETADO CAIXA)	Outros		Н	1.0000000	0.34	0.34
Insumo	00043463	SINAPI	FERRAMENTAS - FAMILIA ENCARREGADO GERAL - HORISTA (ENCARGOS COMPLEMENTARES - COLETADO CAIXA)	Equipamento		Н	1.0000000	0.08	0.08
Insumo	00037373	SINAPI	SEGURO - HORISTA (COLETADO CAIXA)	Taxas		Н	1.0000000	0.05	0.05
							4 0000000	0.84	0.84
Insumo	00037371	SINAPI	TRANSPORTE - HORISTA (COLETADO CAIXA)	Serviços		Н	1.0000000	0.64	0.04
Insumo	00037371	SINAPI	TRANSPORTE - HORISTA (COLETADO CAIXA)	Serviços MO sem LS =>	16.54	H LS =>		MO com LS =>	
Insumo	00037371	SINAPI	TRANSPORTE - HORISTA (COLETADO CAIXA)	,	16.54 5.41		0.00		16.54 25.86
Insumo	00037371 Código		TRANSPORTE - HORISTA (COLETADO CAIXA) Descrição	MO sem LS =>			0.00	MO com LS =>	16.54
Insumo Composição	Código		Descrição FABRICAÇÃO DE ESCORAS DO TIPO PONTALETE, EM MADEIRA.	MO sem LS => Valor do BDI => Tipo FUES - FUNDAÇÕES E		LS =>	0.00 Va	MO com LS =>	16.54 25.86 Total
	Código 92273	Banco	Descrição	MO sem LS => Valor do BDI => Tipo	5.41	LS =>	0.00 Va Quant.	MO com LS => lor com BDI => Valor Unit	16.54 25.86 Total 8.99
Composição Composição	Código 92273 91692	Banco SINAPI	Descrição FABRICAÇÃO DE ESCORAS DO TIPO PONTALETE, EM MADEIRA. AF 12/2015 SERRA CIRCULAR DE BANCADA COM MOTOR ELÉTRICO POTÊNCIA DE	MO sem LS => Valor do BDI => Tipo FUES - FUNDAÇÕES E ESTRUTURAS CHOR - CUSTOS HORÁR	5.41 CIOS DE NTOS	LS =>	0.00 Va Quant. 1.0000000	MO com LS => lor com BDI => Valor Unit 8.99	16.54 25.86
Composição Composição Auxiliar Composição Auxiliar Composição	Código 92273 91692 91693	Banco SINAPI SINAPI	Descrição FABRICAÇÃO DE ESCORAS DO TIPO PONTALETE, EM MADEIRA. AF 12/2015 SERRA CIRCULAR DE BANCADA COM MOTOR ELÉTRICO POTÊNCIA DE 5HP, COM COIFA PARA DISCO 10" - CHP DIURNO. AF_08/2015 SERRA CIRCULAR DE BANCADA COM MOTOR ELÉTRICO POTÊNCIA DE	MO sem LS => Valor do BDI => Tipo FUES - FUNDAÇÕES E ESTRUTURAS CHOR - CUSTOS HORÁR MÁQUINAS E EQUIPAMEI CHOR - CUSTOS HORÁR	5.41 IOS DE NTOS IOS DE NTOS	LS => Und M CHP	0.00 Va Quant. 1.0000000 0.0070000	MO com LS => lor com BDI => Valor Unit 8.99 22.34	16.54 25.86 Total 8.99 0.15
Composição Composição Auxiliar Composição Auxiliar Composição Auxiliar Composição	Código 92273 91692 91693 88239	Banco SINAPI SINAPI	Descrição FABRICAÇÃO DE ESCORAS DO TIPO PONTALETE, EM MADEIRA. AF 12/2015 SERRA CIRCULAR DE BANCADA COM MOTOR ELÉTRICO POTÊNCIA DE 5HP, COM COIFA PARA DISCO 10" - CHP DIURNO. AF_08/2015 SERRA CIRCULAR DE BANCADA COM MOTOR ELÉTRICO POTÊNCIA DE 5HP, COM COIFA PARA DISCO 10" - CHI DIURNO. AF_08/2015	MO sem LS => Valor do BDI => Tipo FUES - FUNDAÇÕES E ESTRUTURAS CHOR - CUSTOS HORÁR MÁQUINAS E EQUIPAMEI CHOR - CUSTOS HORÁR MÁQUINAS E EQUIPAMEI	5.41 IOS DE NTOS IOS DE NTOS SOS	LS => Und M CHP CHI	0.00 Va Quant. 1.0000000 0.0070000 0.0070000	MO com LS =>	16.54 25.86 Total 8.99 0.15
Composição Composição Auxiliar Composição Auxiliar Composição Auxiliar	Código 92273 91692 91693 88239	Banco SINAPI SINAPI SINAPI SINAPI	Descrição FABRICAÇÃO DE ESCORAS DO TIPO PONTALETE, EM MADEIRA. AF 12/2015 SERRA CIRCULAR DE BANCADA COM MOTOR ELÉTRICO POTÊNCIA DE 5HP, COM COIFA PARA DISCO 10" - CHP DIURNO. AF_08/2015 SERRA CIRCULAR DE BANCADA COM MOTOR ELÉTRICO POTÊNCIA DE 5HP, COM COIFA PARA DISCO 10" - CHI DIURNO. AF_08/2015 AJUDANTE DE CARPINTEIRO COM ENCARGOS COMPLEMENTARES CARPINTEIRO DE FORMAS COM ENCARGOS COMPLEMENTARES PONTALETE DE MADEIRA NAO APARELHADA *7,5 X 7,5* CM (3 X 3 ") PINUS,	MO sem LS => Valor do BDI => Tipo FUES - FUNDAÇÕES E ESTRUTURAS CHOR - CUSTOS HORÁR MÁQUINAS E EQUIPAMEI CHOR - CUSTOS HORÁR MÁQUINAS E EQUIPAMEI SEDI - SERVIÇOS DIVERS SEDI - SERVIÇOS DIVERS	5.41 IOS DE NTOS IOS DE NTOS SOS	LS => Und M CHP CHI	0.00 Va Quant. 1.0000000 0.0070000 0.0070000	MO com LS => lor com BDI => Valor Unit 8.99 22.34 19.19	16.54 25.86 Total 8.99 0.15 0.13 0.20 1.26
Composição Composição Auxiliar Composição Auxiliar Composição Auxiliar Composição Auxiliar Composição Auxiliar	Código 92273 91692 91693 88239 88262	Banco SINAPI SINAPI SINAPI SINAPI SINAPI	Descrição FABRICAÇÃO DE ESCORAS DO TIPO PONTALETE, EM MADEIRA. AF 12/2015 SERRA CIRCULAR DE BANCADA COM MOTOR ELÉTRICO POTÊNCIA DE 5HP, COM COIFA PARA DISCO 10" - CHP DIURNO. AF_08/2015 SERRA CIRCULAR DE BANCADA COM MOTOR ELÉTRICO POTÊNCIA DE 5HP, COM COIFA PARA DISCO 10" - CHI DIURNO. AF_08/2015 AJUDANTE DE CARPINTEIRO COM ENCARGOS COMPLEMENTARES CARPINTEIRO DE FORMAS COM ENCARGOS COMPLEMENTARES	MO sem LS => Valor do BDI => Tipo FUES - FUNDAÇÕES E ESTRUTURAS CHOR - CUSTOS HORÁR MÁQUINAS E EQUIPAMEI CHOR - CUSTOS HORÁR MÁQUINAS E EQUIPAMEI SEDI - SERVIÇOS DIVERS SEDI - SERVIÇOS DIVERS	5.41 IOS DE NTOS IOS DE NTOS SOS	LS => Und M CHP CHI H H	0.00 Va Quant. 1.0000000 0.0070000 0.0070000 0.0130000 0.0660000	MO com LS => lor com BDI => Valor Unit 8.99 22.34 19.19 15.97 19.10	16.54 25.86 Total 8.99 0.15 0.13 0.20 1.26 7.18
Composição Composição Auxiliar Composição Auxiliar Composição Auxiliar Composição Auxiliar Composição Auxiliar Insumo	Código 92273 91692 91693 88239 88262 00004491	Banco SINAPI SINAPI SINAPI SINAPI SINAPI	Descrição FABRICAÇÃO DE ESCORAS DO TIPO PONTALETE, EM MADEIRA. AF 12/2015 SERRA CIRCULAR DE BANCADA COM MOTOR ELÉTRICO POTÊNCIA DE 5HP, COM COIFA PARA DISCO 10" - CHP DIURNO. AF_08/2015 SERRA CIRCULAR DE BANCADA COM MOTOR ELÉTRICO POTÊNCIA DE 5HP, COM COIFA PARA DISCO 10" - CHI DIURNO. AF_08/2015 AJUDANTE DE CARPINTEIRO COM ENCARGOS COMPLEMENTARES CARPINTEIRO DE FORMAS COM ENCARGOS COMPLEMENTARES PONTALETE DE MADEIRA NAO APARELHADA *7,5 X 7,5* CM (3 X 3 ") PINUS, MISTA OU EQUIVALENTE DA REGIAO	MO sem LS => Valor do BDI => Tipo FUES - FUNDAÇÕES E ESTRUTURAS CHOR - CUSTOS HORÁR MÁQUINAS E EQUIPAMEI CHOR - CUSTOS HORÁR MÁQUINAS E EQUIPAMEI SEDI - SERVIÇOS DIVERS Material	5.41 IOS DE NTOS IOS DE NTOS SOS	LS => Und M CHP CHI H H M	0.00 Va Quant. 1.0000000 0.0070000 0.0070000 0.0130000 0.0660000 1.4850000 0.0070000	MO com LS => lor com BDI => Valor Unit 8.99 22.34 19.19 15.97 19.10 4.84	16.54 25.86 Total 8.99 0.15 0.13
Composição Composição Auxiliar Composição Auxiliar Composição Auxiliar Composição Auxiliar Composição Auxiliar Insumo	Código 92273 91692 91693 88239 88262 00004491	Banco SINAPI SINAPI SINAPI SINAPI SINAPI	Descrição FABRICAÇÃO DE ESCORAS DO TIPO PONTALETE, EM MADEIRA. AF 12/2015 SERRA CIRCULAR DE BANCADA COM MOTOR ELÉTRICO POTÊNCIA DE 5HP, COM COIFA PARA DISCO 10" - CHP DIURNO. AF_08/2015 SERRA CIRCULAR DE BANCADA COM MOTOR ELÉTRICO POTÊNCIA DE 5HP, COM COIFA PARA DISCO 10" - CHI DIURNO. AF_08/2015 AJUDANTE DE CARPINTEIRO COM ENCARGOS COMPLEMENTARES CARPINTEIRO DE FORMAS COM ENCARGOS COMPLEMENTARES PONTALETE DE MADEIRA NAO APARELHADA *7,5 X 7,5* CM (3 X 3 ") PINUS, MISTA OU EQUIVALENTE DA REGIAO	MO sem LS => Valor do BDI => Tipo FUES - FUNDAÇÕES E ESTRUTURAS CHOR - CUSTOS HORÁR MÁQUINAS E EQUIPAMEI CHOR - CUSTOS HORÁR MÁQUINAS E EQUIPAMEI SEDI - SERVIÇOS DIVERS Material Material	5.41 LIOS DE NTOS LIOS DE NTOS SOS SOS	LS => Und M CHP CHI H M KG	0.00 Va Quant. 1.0000000 0.0070000 0.0130000 0.0660000 1.4850000 0.0070000	MO com LS => lor com BDI => Valor Unit 8.99 22.34 19.19 15.97 19.10 4.84 10.68	16.54 25.86 Total 8.99 0.15 0.13 0.20 1.26 7.18
Composição Composição Auxiliar Composição Auxiliar Composição Auxiliar Composição Auxiliar Composição Auxiliar Insumo	Código 92273 91692 91693 88239 88262 00004491	Banco SINAPI SINAPI SINAPI SINAPI SINAPI	Descrição FABRICAÇÃO DE ESCORAS DO TIPO PONTALETE, EM MADEIRA. AF 12/2015 SERRA CIRCULAR DE BANCADA COM MOTOR ELÉTRICO POTÊNCIA DE 5HP, COM COIFA PARA DISCO 10" - CHP DIURNO. AF_08/2015 SERRA CIRCULAR DE BANCADA COM MOTOR ELÉTRICO POTÊNCIA DE 5HP, COM COIFA PARA DISCO 10" - CHI DIURNO. AF_08/2015 AJUDANTE DE CARPINTEIRO COM ENCARGOS COMPLEMENTARES CARPINTEIRO DE FORMAS COM ENCARGOS COMPLEMENTARES PONTALETE DE MADEIRA NAO APARELHADA *7,5 X 7,5* CM (3 X 3 ") PINUS, MISTA OU EQUIVALENTE DA REGIAO	MO sem LS => Valor do BDI => Tipo FUES - FUNDAÇÕES E ESTRUTURAS CHOR - CUSTOS HORÁR MÁQUINAS E EQUIPAMEI CHOR - CUSTOS HORÁR MÁQUINAS E EQUIPAMEI SEDI - SERVIÇOS DIVERS Material Material MO sem LS =>	5.41 LIOS DE NTOS LIOS DE NTOS SOS SOS	LS => Und M CHP CHI H M KG	0.00 Va Quant. 1.0000000 0.0070000 0.0130000 0.0660000 1.4850000 0.0070000	MO com LS => lor com BDI => Valor Unit 8.99 22.34 19.19 15.97 19.10 4.84 10.68 MO com LS =>	16.54 25.86 Total 8.99 0.15 0.13 0.20 1.26 7.18 0.07

Composição Auxiliar	91692	SINAPI	SERRA CIRCULAR DE BANCADA COM MOTOR ELÉTRICO POTÊNCIA DE 5HP, COM COIFA PARA DISCO 10" - CHP DIURNO. AF_08/2015	CHOR - CUSTOS HORÁRIOS D MÁQUINAS E EQUIPAMENTOS		0.0630000	22.34	1.40
Composição Auxiliar	91693	SINAPI	SERRA CIRCULAR DE BANCADA COM MOTOR ELÉTRICO POTÊNCIA DE 5HP, COM COIFA PARA DISCO 10" - CHI DIURNO. AF_08/2015	CHOR - CUSTOS HORÁRIOS D MÁQUINAS E EQUIPAMENTOS		0.0720000	19.19	1.38
Composição Auxiliar	88239	SINAPI	AJUDANTE DE CARPINTEIRO COM ENCARGOS COMPLEMENTARES	SEDI - SERVIÇOS DIVERSOS	Н	0.1350000	15.97	2.15
Composição Auxiliar	88262	SINAPI	CARPINTEIRO DE FORMAS COM ENCARGOS COMPLEMENTARES	SEDI - SERVIÇOS DIVERSOS	Н	0.6750000	19.10	12.89
Insumo	00005068	SINAPI	PREGO DE ACO POLIDO COM CABECA 17 X 21 (2 X 11)	Material	KG	0.0590000	10.68	0.63
Insumo	00004517	SINAPI	SARRAFO DE MADEIRA NAO APARELHADA *2,5 X 7,5* CM (1 X 3 ") PINUS, MISTA OU EQUIVALENTE DA REGIAO	Material	M	7.1650000	1.74	12.46
Insumo	00006189	SINAPI	TABUA DE MADEIRA NAO APARELHADA *2,5 X 30* CM, CEDRINHO OU EQUIVALENTE DA REGIAO	Material	M	4.0090000	13.72	55.00
				MO sem LS => 13	3.64 LS =>	0.00	MO com LS =>	13.64
				Valor do BDI => 22	2.76	Va	lor com BDI =>	108.67
	Código	Banco	Descrição	Tipo	Und	Quant.	Valor Unit	Total
Composição	92270	SINAPI	FABRICAÇÃO DE FÔRMA PARA VIGAS, COM MADEIRA SERRADA, E = 25 MM. AF 12/2015	FUES - FUNDAÇÕES E ESTRUTURAS	m²	1.0000000	69.94	69.94
Composição Auxiliar	91692	SINAPI	SERRA CIRCULAR DE BANCADA COM MOTOR ELÉTRICO POTÊNCIA DE 5HP, COM COIFA PARA DISCO 10" - CHP DIURNO. AF_08/2015	CHOR - CUSTOS HORÁRIOS D MÁQUINAS E EQUIPAMENTOS		0.0500000	22.34	1.11
Composição Auxiliar	91693	SINAPI	SERRA CIRCULAR DE BANCADA COM MOTOR ELÉTRICO POTÊNCIA DE 5HP, COM COIFA PARA DISCO 10" - CHI DIURNO. AF_08/2015	CHOR - CUSTOS HORÁRIOS D MÁQUINAS E EQUIPAMENTOS		0.0380000	19.19	0.72
Composição Auxiliar	88239	SINAPI	AJUDANTE DE CARPINTEIRO COM ENCARGOS COMPLEMENTARES	SEDI - SERVIÇOS DIVERSOS	Н	0.0880000	15.97	1.40
Composição Auxiliar	88262	SINAPI	CARPINTEIRO DE FORMAS COM ENCARGOS COMPLEMENTARES	SEDI - SERVIÇOS DIVERSOS	Н	0.4380000	19.10	8.36
Insumo	00005068	SINAPI	PREGO DE ACO POLIDO COM CABECA 17 X 21 (2 X 11)	Material	KG	0.0310000	10.68	0.33
Insumo	00004517	SINAPI	SARRAFO DE MADEIRA NAO APARELHADA *2,5 X 7,5* CM (1 X 3 ") PINUS, MISTA OU EQUIVALENTE DA REGIAO	Material	М	4.1180000	1.74	7.16
Insumo	00006189	SINAPI	TABUA DE MADEIRA NAO APARELHADA *2,5 X 30* CM, CEDRINHO OU EQUIVALENTE DA REGIAO	Material	M	3.7070000	13.72	50.86
				MO sem LS => 8	3.86 LS =>	0.00	MO com LS =>	8.86
				Valor do BDI => 18	3.53	Va	lor com BDI =>	88.47
	Código	Banco	Descrição	Tipo	Und	Quant.	Valor Unit	Total
Composição	93282	SINAPI	GUINCHO ELÉTRICO DE COLUNA, CAPACIDADE 400 KG, COM MOTO FREIO MOTOR TRIFÁSICO DE 1,25 CV - CHI DIURNO. AF_03/2016	CHOR - CUSTOS HORÁRIOS D MÁQUINAS E EQUIPAMENTOS		1.0000000	16.65	16.65
Composição Auxiliar	93277	SINAPI	GUINCHO ELÉTRICO DE COLUNA, CAPACIDADE 400 KG, COM MOTO FREIO MOTOR TRIFÁSICO DE 1,25 CV - DEPRECIAÇÃO. AF_03/2016	CHOR - CUSTOS HORÁRIOS D MÁQUINAS E EQUIPAMENTOS		1.0000000	0.27	0.27
Composição Auxiliar	93278	SINAPI	GUINCHO ELÉTRICO DE COLUNA, CAPACIDADE 400 KG, COM MOTO FREIO MOTOR TRIFÁSICO DE 1,25 CV - JUROS. AF_03/2016	CHOR - CUSTOS HORÁRIOS D MÁQUINAS E EQUIPAMENTOS		1.0000000	0.06	0.06
Composição Auxiliar	88295	SINAPI	OPERADOR DE GUINCHO COM ENCARGOS COMPLEMENTARES	SEDI - SERVIÇOS DIVERSOS	Н	1.0000000	16.32	16.32

				MO sem LS =>	12.77	LS =>	0.00	MO com LS =>	12.77
				Valor do BDI =>	4.41		Va	alor com BDI =>	21.06
	Código	Banco	Descrição	Tipo		Und	Quant.	Valor Unit	Total
Composição	93281	SINAPI	GUINCHO ELÉTRICO DE COLUNA, CAPACIDADE 400 KG, COM MOTO FREIO, MOTOR TRIFÁSICO DE 1,25 CV - CHP DIURNO. AF_03/2016	CHOR - CUSTOS HORÁ MÁQUINAS E EQUIPAM		CHP	1.0000000	17.66	17.66
Composição Auxiliar	93277	SINAPI	GUINCHO ELÉTRICO DE COLUNA, CAPACIDADE 400 KG, COM MOTO FREIO, MOTOR TRIFÁSICO DE 1,25 CV - DEPRECIAÇÃO. AF_03/2016	CHOR - CUSTOS HORÁ MÁQUINAS E EQUIPAM		Н	1.0000000	0.27	0.27
Composição Auxiliar	93278	SINAPI	GUINCHO ELÉTRICO DE COLUNA, CAPACIDADE 400 KG, COM MOTO FREIO, MOTOR TRIFÁSICO DE 1,25 CV - JUROS. AF_03/2016	CHOR - CUSTOS HORÁ MÁQUINAS E EQUIPAM		Н	1.0000000	0.06	0.06
Composição Auxiliar	93279	SINAPI	GUINCHO ELÉTRICO DE COLUNA, CAPACIDADE 400 KG, COM MOTO FREIO, MOTOR TRIFÁSICO DE 1,25 CV - MANUTENÇÃO. AF_03/2016	CHOR - CUSTOS HORÁ MÁQUINAS E EQUIPAM		Н	1.0000000	0.25	0.25
Composição Auxiliar	93280	SINAPI	GUINCHO ELÉTRICO DE COLUNA, CAPACIDADE 400 KG, COM MOTO FREIO, MOTOR TRIFÁSICO DE 1,25 CV - MATERIAIS NA OPERAÇÃO. AF_03/2016	CHOR - CUSTOS HORÁ MÁQUINAS E EQUIPAM		Н	1.0000000	0.76	0.76
Composição	88295	SINAPI	OPERADOR DE GUINCHO COM ENCARGOS COMPLEMENTARES	SEDI - SERVIÇOS DIVE	RSOS	Н	1.0000000	16.32	16.32
Auxiliar				MO sem LS =>	12.77	LS =>	0.00	MO com LS =>	12.77
				Valor do BDI =>	4.67		V	alor com BDI =>	22.33
	Código	Banco	Descrição	Tipo		Und	Quant.	Valor Unit	Total
Composição	93277	SINAPI	GUINCHO ELÉTRICO DE COLUNA, CAPACIDADE 400 KG, COM MOTO FREIO, MOTOR TRIFÁSICO DE 1,25 CV - DEPRECIAÇÃO. AF_03/2016	CHOR - CUSTOS HORÁ MÁQUINAS E EQUIPAM		Н	1.0000000	0.27	0.27
Insumo	00036487	SINAPI	GUINCHO ELETRICO DE COLUNA, CAPACIDADE 400 KG, COM MOTO FREIO, MOTOR TRIFASICO DE 1.25 CV	Equipamento		UN	0.0000640	4,220.66	0.27
	'		THE FOLL THE ACIDS DE TILES OV	MO sem LS =>	0.00	LS =>	0.00	MO com LS =>	0.00
				Valor do BDI =>	0.07		Va	alor com BDI =>	0.34
	Código	Banco	Descrição	Tipo		Und	Quant.	Valor Unit	Total
Composição	93278	SINAPI	GUINCHO ELÉTRICO DE COLUNA, CAPACIDADE 400 KG, COM MOTO FREIO, MOTOR TRIFÁSICO DE 1,25 CV - JUROS. AF_03/2016	CHOR - CUSTOS HORÁ MÁQUINAS E EQUIPAM		Н	1.0000000	0.06	0.06
Insumo	00036487	SINAPI	GUINCHO ELETRICO DE COLUNA, CAPACIDADE 400 KG, COM MOTO FREIO, MOTOR TRIFASICO DE 1,25 CV	Equipamento		UN	0.0000144	4,220.66	0.06
				MO sem LS =>	0.00	LS =>	0.00	MO com LS =>	0.00
				Valor do BDI =>	0.01		Va	alor com BDI =>	0.07
	Código	Banco	Descrição	Tipo		Und	Quant.	Valor Unit	Total
Composição	93279	SINAPI	GUINCHO ELÉTRICO DE COLUNA, CAPACIDADE 400 KG, COM MOTO FREIO, MOTOR TRIFÁSICO DE 1,25 CV - MANUTENÇÃO. AF_03/2016	CHOR - CUSTOS HORÁ MÁQUINAS E EQUIPAM		Н	1.0000000	0.25	0.25
Insumo	00036487	SINAPI	GUINCHO ELETRICO DE COLUNA, CAPACIDADE 400 KG, COM MOTO FREIO, MOTOR TRIFASICO DE 1,25 CV	Equipamento		UN	0.0000600	4,220.66	0.25
				MO sem LS =>	0.00	LS =>	0.00	MO com LS =>	0.00
				Valor do BDI =>					

	Código	Banco	Descrição	Tipo	Und	Quant.	Valor Unit	Total
Composição	93280	SINAPI	GUINCHO ELÉTRICO DE COLUNA, CAPACIDADE 400 KG, COM MOTO FREIO, MOTOR TRIFÁSICO DE 1,25 CV - MATERIAIS NA OPERAÇÃO. AF_03/2016	CHOR - CUSTOS HORÁRIOS DE MÁQUINAS E EQUIPAMENTOS	Н	1.0000000	0.76	0.76
nsumo	00002705	SINAPI	ENERGIA ELETRICA ATE 2000 KWH INDUSTRIAL, SEM DEMANDA	Material	KW/H	0.7800000	0.98	0.76
				MO sem LS => 0.00	LS =>	0.00	MO com LS =>	0.00
				Valor do BDI => 0.20		Va	lor com BDI =>	0.96
	Código	Banco	Descrição	Tipo	Und	Quant.	Valor Unit	Total
Composição	87529	SINAPI	MASSA ÚNICA, PARA RECEBIMENTO DE PINTURA, EM ARGAMASSA TRAÇO 1:2:8, PREPARO MECÂNICO COM BETONEIRA 400L, APLICADA MANUALMENTE EM FACES INTERNAS DE PAREDES, ESPESSURA DE 20MM, COM EXECUÇÃO DE TALISCAS. AF_06/2014	REVE - REVESTIMENTO E TRATAMENTO DE SUPERFÍCIES	m²	1.0000000	27.48	27.48
Composição Auxiliar	87292	SINAPI	ARGAMASSA TRAÇO 1:2:8 (CIMENTO, CAL E AREIA MÉDIA) PARA EMBOÇO/MASSA ÚNICA/ASSENTAMENTO DE ALVENARIA DE VEDAÇÃO, PREPARO MECÂNICO COM BETONEIRA 400 L. AF_06/2014	SEDI - SERVIÇOS DIVERSOS	m³	0.0376000	421.92	15.86
Composição Auxiliar	88309	SINAPI	PEDREIRO COM ENCARGOS COMPLEMENTARES	SEDI - SERVIÇOS DIVERSOS	Н	0.4700000	19.26	9.05
Composição Auxiliar	88316	SINAPI	SERVENTE COM ENCARGOS COMPLEMENTARES	SEDI - SERVIÇOS DIVERSOS	Н	0.1710000	15.05	2.57
Tuxillal				MO sem LS => 10.93	LS =>	0.00	MO com LS =>	10.93
				Valor do BDI => 7.28		Va	lor com BDI =>	34.76
	Código	Banco	Descrição	Tipo	Und	Quant.	Valor Unit	Total
Composição	88278	SINAPI	MONTADOR DE ESTRUTURA METÁLICA COM ENCARGOS	SEDI - SERVIÇOS DIVERSOS	Н	1.0000000	15.94	
		On that i	COMPLEMENTARES			1.0000000	15.94	15.94
Composição Auxiliar	95344	SINAPI	COMPLEMENTARES CURSO DE CAPACITAÇÃO PARA MONTADOR DE ESTRUTURA METÁLICA (ENCARGOS COMPLEMENTARES) - HORISTA	SEDI - SERVIÇOS DIVERSOS	Н	1.0000000	0.11	0.11
Auxiliar	95344 00037370	SINAPI		SEDI - SERVIÇOS DIVERSOS Outros	н			
Auxiliar Insumo		SINAPI	CURSO DE CAPACITAÇÃO PARA MONTADOR DE ESTRUTURA METÁLICA (ENCARGOS COMPLEMENTARES) - HORISTA ALIMENTACAO - HORISTA (COLETADO CAIXA) EPI - FAMILIA OPERADOR ESCAVADEIRA - HORISTA (ENCARGOS	1		1.0000000	0.11	0.11
Auxiliar Insumo	00037370	SINAPI SINAPI SINAPI	CURSO DE CAPACITAÇÃO PARA MONTADOR DE ESTRUTURA METÁLICA (ENCARGOS COMPLEMENTARES) - HORISTA ALIMENTACAO - HORISTA (COLETADO CAIXA)	Outros	Н	1.0000000	0.11	0.11 1.66
Auxiliar Insumo Insumo	00037370 00043488	SINAPI SINAPI SINAPI	CURSO DE CAPACITAÇÃO PARA MONTADOR DE ESTRUTURA METÁLICA (ENCARGOS COMPLEMENTARES) - HORISTA ALIMENTACAO - HORISTA (COLETADO CAIXA) EPI - FAMILIA OPERADOR ESCAVADEIRA - HORISTA (ENCARGOS COMPLEMENTARES - COLETADO CAIXA) EXAMES - HORISTA (COLETADO CAIXA) FERRAMENTAS - FAMILIA OPERADOR ESCAVADEIRA - HORISTA	Outros Equipamento	Н	1.0000000 1.0000000 1.0000000	0.11 1.66 0.65	0.11 1.66 0.65
Auxiliar Insumo Insumo Insumo Insumo Insumo	00037370 00043488 00037372	SINAPI SINAPI SINAPI SINAPI	CURSO DE CAPACITAÇÃO PARA MONTADOR DE ESTRUTURA METÁLICA (ENCARGOS COMPLEMENTARES) - HORISTA ALIMENTACAO - HORISTA (COLETADO CAIXA) EPI - FAMILIA OPERADOR ESCAVADEIRA - HORISTA (ENCARGOS COMPLEMENTARES - COLETADO CAIXA) EXAMES - HORISTA (COLETADO CAIXA)	Outros Equipamento Outros	H H	1.0000000 1.0000000 1.0000000 1.0000000	0.11 1.66 0.65 0.34	0.11 1.66 0.65 0.34
Auxiliar Insumo Insumo Insumo Insumo Insumo Insumo Insumo	00037370 00043488 00037372 00043464	SINAPI SINAPI SINAPI SINAPI SINAPI SINAPI	CURSO DE CAPACITAÇÃO PARA MONTADOR DE ESTRUTURA METÁLICA (ENCARGOS COMPLEMENTARES) - HORISTA ALIMENTACAO - HORISTA (COLETADO CAIXA) EPI - FAMILIA OPERADOR ESCAVADEIRA - HORISTA (ENCARGOS COMPLEMENTARES - COLETADO CAIXA) EXAMES - HORISTA (COLETADO CAIXA) FERRAMENTAS - FAMILIA OPERADOR ESCAVADEIRA - HORISTA (ENCARGOS COMPLEMENTARES - COLETADO CAIXA)	Outros Equipamento Outros Equipamento	H H H	1.0000000 1.0000000 1.0000000 1.0000000 1.0000000	0.11 1.66 0.65 0.34 0.01	0.11 1.66 0.65 0.34
Auxiliar Insumo	00037370 00043488 00037372 00043464 00025957	SINAPI SINAPI SINAPI SINAPI SINAPI SINAPI SINAPI	CURSO DE CAPACITAÇÃO PARA MONTADOR DE ESTRUTURA METÁLICA (ENCARGOS COMPLEMENTARES) - HORISTA ALIMENTACAO - HORISTA (COLETADO CAIXA) EPI - FAMILIA OPERADOR ESCAVADEIRA - HORISTA (ENCARGOS COMPLEMENTARES - COLETADO CAIXA) EXAMES - HORISTA (COLETADO CAIXA) FERRAMENTAS - FAMILIA OPERADOR ESCAVADEIRA - HORISTA (ENCARGOS COMPLEMENTARES - COLETADO CAIXA) MONTADOR DE ESTRUTURAS METALICAS	Outros Equipamento Outros Equipamento Mão de Obra	H H H	1.0000000 1.0000000 1.0000000 1.0000000 1.0000000	0.11 1.66 0.65 0.34 0.01 12.28	0.11 1.66 0.65 0.34 0.01
Auxiliar Insumo	00037370 00043488 00037372 00043464 00025957 00037373	SINAPI SINAPI SINAPI SINAPI SINAPI SINAPI SINAPI	CURSO DE CAPACITAÇÃO PARA MONTADOR DE ESTRUTURA METÁLICA (ENCARGOS COMPLEMENTARES) - HORISTA ALIMENTACAO - HORISTA (COLETADO CAIXA) EPI - FAMILIA OPERADOR ESCAVADEIRA - HORISTA (ENCARGOS COMPLEMENTARES - COLETADO CAIXA) EXAMES - HORISTA (COLETADO CAIXA) FERRAMENTAS - FAMILIA OPERADOR ESCAVADEIRA - HORISTA (ENCARGOS COMPLEMENTARES - COLETADO CAIXA) MONTADOR DE ESTRUTURAS METALICAS SEGURO - HORISTA (COLETADO CAIXA)	Outros Equipamento Outros Equipamento Mão de Obra Taxas	H H H H	1.0000000 1.0000000 1.0000000 1.0000000 1.0000000 1.0000000 1.0000000	0.11 1.66 0.65 0.34 0.01 12.28	0.11 1.66 0.65 0.34 0.01 12.28
Auxiliar Insumo	00037370 00043488 00037372 00043464 00025957 00037373	SINAPI SINAPI SINAPI SINAPI SINAPI SINAPI SINAPI	CURSO DE CAPACITAÇÃO PARA MONTADOR DE ESTRUTURA METÁLICA (ENCARGOS COMPLEMENTARES) - HORISTA ALIMENTACAO - HORISTA (COLETADO CAIXA) EPI - FAMILIA OPERADOR ESCAVADEIRA - HORISTA (ENCARGOS COMPLEMENTARES - COLETADO CAIXA) EXAMES - HORISTA (COLETADO CAIXA) FERRAMENTAS - FAMILIA OPERADOR ESCAVADEIRA - HORISTA (ENCARGOS COMPLEMENTARES - COLETADO CAIXA) MONTADOR DE ESTRUTURAS METALICAS SEGURO - HORISTA (COLETADO CAIXA)	Outros Equipamento Outros Equipamento Mão de Obra Taxas Serviços	H H H H H	1.0000000 1.0000000 1.0000000 1.0000000 1.0000000 1.0000000 1.0000000 0.00	0.11 1.66 0.65 0.34 0.01 12.28 0.05	0.11 1.66 0.65 0.34 0.01 12.28 0.05
Composição Auxiliar Insumo Insumo Insumo Insumo Insumo Insumo Insumo Insumo	00037370 00043488 00037372 00043464 00025957 00037373	SINAPI SINAPI SINAPI SINAPI SINAPI SINAPI SINAPI	CURSO DE CAPACITAÇÃO PARA MONTADOR DE ESTRUTURA METÁLICA (ENCARGOS COMPLEMENTARES) - HORISTA ALIMENTACAO - HORISTA (COLETADO CAIXA) EPI - FAMILIA OPERADOR ESCAVADEIRA - HORISTA (ENCARGOS COMPLEMENTARES - COLETADO CAIXA) EXAMES - HORISTA (COLETADO CAIXA) FERRAMENTAS - FAMILIA OPERADOR ESCAVADEIRA - HORISTA (ENCARGOS COMPLEMENTARES - COLETADO CAIXA) MONTADOR DE ESTRUTURAS METALICAS SEGURO - HORISTA (COLETADO CAIXA)	Outros Equipamento Outros Equipamento Mão de Obra Taxas Serviços MO sem LS => 12.39	H H H H H	1.0000000 1.0000000 1.0000000 1.0000000 1.0000000 1.0000000 1.0000000 0.00	0.11 1.66 0.65 0.34 0.01 12.28 0.05 0.84 MO com LS =>	0.11 1.66 0.65 0.34 0.01 12.28 0.05 0.84

Composição	95347	SINAPI	CURSO DE CAPACITAÇÃO PARA MOTORISTA DE CAMINHÃO (ENCARGOS	SEDI - SERVIÇOS DIVERSOS	Н	1.0000000	0.05	0.05
Auxiliar	00007070	OINIADI	COMPLEMENTARES) - HORISTA	2 .		4 0000000	4.00	4.00
Insumo	00037370	SINAPI	ALIMENTACAO - HORISTA (COLETADO CAIXA)	Outros	Н	1.0000000	1.66	1.66
Insumo	00043488	SINAPI	EPI - FAMILIA OPERADOR ESCAVADEIRA - HORISTA (ENCARGOS COMPLEMENTARES - COLETADO CAIXA)	Equipamento	Н	1.0000000	0.65	0.65
Insumo	00037372	SINAPI	EXAMES - HORISTA (COLETADO CAIXA)	Outros	Н	1.0000000	0.34	0.34
Insumo	00043464	SINAPI	FERRAMENTAS - FAMILIA OPERADOR ESCAVADEIRA - HORISTA (ENCARGOS COMPLEMENTARES - COLETADO CAIXA)	Equipamento	Н	1.0000000	0.01	0.01
Insumo	00004093	SINAPI	MOTORISTA DE CAMINHAO	Mão de Obra	Н	1.0000000	13.38	13.38
Insumo	00037373	SINAPI	SEGURO - HORISTA (COLETADO CAIXA)	Taxas	Н	1.0000000	0.05	0.05
Insumo	00037371	SINAPI	TRANSPORTE - HORISTA (COLETADO CAIXA)	Serviços	Н	1.0000000	0.84	0.84
				MO sem LS => 13	3.43 LS =>	0.00	MO com LS =>	13.43
				Valor do BDI =>	1.49	Va	lor com BDI =>	21.47
	Código	Banco	Descrição	Tipo	Und	Quant.	Valor Unit	Total
Composição	88291	SINAPI	OPERADOR DE BETONEIRA (CAMINHÃO) COM ENCARGOS COMPLEMENTARES	SEDI - SERVIÇOS DIVERSOS	Н	1.0000000	15.69	15.69
Composição Auxiliar	95354	SINAPI	CURSO DE CAPACITAÇÃO PARA OPERADOR DE BETONEIRA (CAMINHÃO) (ENCARGOS COMPLEMENTARES) - HORISTA	SEDI - SERVIÇOS DIVERSOS	Н	1.0000000	0.08	0.08
Insumo	00037370	SINAPI	ALIMENTACAO - HORISTA (COLETADO CAIXA)	Outros	Н	1.0000000	1.66	1.66
Insumo	00043488	SINAPI	EPI - FAMILIA OPERADOR ESCAVADEIRA - HORISTA (ENCARGOS COMPLEMENTARES - COLETADO CAIXA)	Equipamento	Н	1.0000000	0.65	0.65
Insumo	00037372	SINAPI	EXAMES - HORISTA (COLETADO CAIXA)	Outros	Н	1.0000000	0.34	0.34
Insumo	00043464	SINAPI	FERRAMENTAS - FAMILIA OPERADOR ESCAVADEIRA - HORISTA (ENCARGOS COMPLEMENTARES - COLETADO CAIXA)	Equipamento	Н	1.0000000	0.01	0.01
Insumo	00004243	SINAPI	OPERADOR DE BETONEIRA (CAMINHAO)	Mão de Obra	Н	1.0000000	12.06	12.06
Insumo	00037373	SINAPI	SEGURO - HORISTA (COLETADO CAIXA)	Taxas	Н	1.0000000	0.05	0.05
Insumo	00037371	SINAPI	TRANSPORTE - HORISTA (COLETADO CAIXA)	Serviços	Н	1.0000000	0.84	0.84
'				MO sem LS => 12	2.14 LS =>	0.00	MO com LS =>	12.14
				Valor do BDI =>	1.15	Va	lor com BDI =>	19.84
	Código	Banco	Descrição	Tipo	Und	Quant.	Valor Unit	Total
Composição	88377	SINAPI	OPERADOR DE BETONEIRA ESTACIONÁRIA/MISTURADOR COM ENCARGOS COMPLEMENTARES	SEDI - SERVIÇOS DIVERSOS	Н	1.0000000	15.24	15.24
Composição Auxiliar	95389	SINAPI	CURSO DE CAPACITAÇÃO PARA OPERADOR DE BETONEIRA ESTACIONÁRIA/MISTURADOR (ENCARGOS COMPLEMENTARES) - HORISTA	SEDI - SERVIÇOS DIVERSOS	Н	1.0000000	0.07	0.07
Insumo	00037370	SINAPI	ALIMENTACAO - HORISTA (COLETADO CAIXA)	Outros	Н	1.0000000	1.66	1.66
Insumo	00043488	SINAPI	EPI - FAMILIA OPERADOR ESCAVADEIRA - HORISTA (ENCARGOS COMPLEMENTARES - COLETADO CAIXA)	Equipamento	Н	1.0000000	0.65	0.65
Insumo	00037372	SINAPI	EXAMES - HORISTA (COLETADO CAIXA)	Outros	Н	1.0000000	0.34	0.34

Insumo	00043464	SINAPI	FERRAMENTAS - FAMILIA OPERADOR ESCAVADEIRA - HORISTA (ENCARGOS COMPLEMENTARES - COLETADO CAIXA)	Equipamento	Н	1.0000000	0.01	0.01
Insumo	00037666	SINAPI	OPERADOR DE BETONEIRA ESTACIONARIA/MISTURADOR	Mão de Obra	Н	1.0000000	11.62	11.62
Insumo	00037373	SINAPI	SEGURO - HORISTA (COLETADO CAIXA)	Taxas	Н	1.0000000	0.05	0.05
Insumo	00037371	SINAPI	TRANSPORTE - HORISTA (COLETADO CAIXA)	Serviços	Н	1.0000000	0.84	0.84
				MO sem LS => 11.	69 LS =>	0.00	MO com LS =>	11.69
				Valor do BDI => 4.	03	Va	alor com BDI =>	19.27
	Código	Banco	Descrição	Tipo	Und	Quant.	Valor Unit	Total
Composição	88295	SINAPI	OPERADOR DE GUINCHO COM ENCARGOS COMPLEMENTARES	SEDI - SERVIÇOS DIVERSOS	Н	1.0000000	16.32	16.32
Composição Auxiliar	95358	SINAPI	CURSO DE CAPACITAÇÃO PARA OPERADOR DE GUINCHO (ENCARGOS COMPLEMENTARES) - HORISTA	SEDI - SERVIÇOS DIVERSOS	Н	1.0000000	0.16	0.16
Insumo	00037370	SINAPI	ALIMENTACAO - HORISTA (COLETADO CAIXA)	Outros	Н	1.0000000	1.66	1.66
Insumo	00043488	SINAPI	EPI - FAMILIA OPERADOR ESCAVADEIRA - HORISTA (ENCARGOS	Equipamento	Н	1.0000000	0.65	0.65
Insumo	00037372	SINAPI	COMPLEMENTARES - COLETADO CAIXA) EXAMES - HORISTA (COLETADO CAIXA)	Outros	Н	1.0000000	0.34	0.34
Insumo	00043464	SINAPI	FERRAMENTAS - FAMILIA OPERADOR ESCAVADEIRA - HORISTA	Equipamento	Н	1.0000000	0.01	0.01
Insumo	00004253	SINAPI	(ENCARGOS COMPLEMENTARES - COLETADO CAIXA) OPERADOR DE GUINCHO	Mão de Obra	Н	1.0000000	12.61	12.61
Insumo	00037373	SINAPI	SEGURO - HORISTA (COLETADO CAIXA)	Taxas	Н	1.0000000	0.05	0.05
Insumo	00037371	SINAPI	TRANSPORTE - HORISTA (COLETADO CAIXA)	Serviços	Н	1.0000000	0.84	0.84
				MO sem LS => 12.	77 LS =>	0.00	MO com LS =>	12.77
				Valor do BDI => 4.	32	Va	alor com BDI =>	20.64
	Código	Banco	Descrição	Tipo	Und	Quant.	Valor Unit	Total
Composição	88297	SINAPI	OPERADOR DE MÁQUINAS E EQUIPAMENTOS COM ENCARGOS COMPLEMENTARES	SEDI - SERVIÇOS DIVERSOS	Н	1.0000000	19.10	19.10
Composição Auxiliar	95360	SINAPI	CURSO DE CAPACITAÇÃO PARA OPERADOR DE MÁQUINAS E EQUIPAMENTOS (ENCARGOS COMPLEMENTARES) - HORISTA	SEDI - SERVIÇOS DIVERSOS	Н	1.0000000	0.14	0.14
Insumo	00037370	SINAPI	ALIMENTACAO - HORISTA (COLETADO CAIXA)	Outros	Н	1.0000000	1.66	1.66
Insumo	00043488	SINAPI	EPI - FAMILIA OPERADOR ESCAVADEIRA - HORISTA (ENCARGOS COMPLEMENTARES - COLETADO CAIXA)	Equipamento	Н	1.0000000	0.65	0.65
Insumo	00037372	SINAPI	EXAMES - HORISTA (COLETADO CAIXA)	Outros	Н	1.0000000	0.34	0.34
Insumo	00043464	SINAPI	FERRAMENTAS - FAMILIA OPERADOR ESCAVADEIRA - HORISTA	Equipamento	Н	1.0000000	0.01	0.01
Insumo	00004230	SINAPI	(ENCARGOS COMPLEMENTARES - COLETADO CAIXA) OPERADOR DE MAQUINAS E TRATORES DIVERSOS (TERRAPLANAGEM)	Mão de Obra	Н	1.0000000	15.41	15.41
Insumo	00037373	SINAPI	SEGURO - HORISTA (COLETADO CAIXA)	Taxas	Н	1.0000000	0.05	0.05
Insumo	00037371	SINAPI	TRANSPORTE - HORISTA (COLETADO CAIXA)	Serviços	Н	1.0000000	0.84	0.84
				MO sem LS => 15.	55 LS =>	0.00	MO com LS =>	15.55

				Valor do BDI =>	5.06		Valor com BDI =>		24.16
	Código	Banco	Descrição	Tipo		Und	Quant.	Valor Unit	Total
Composição	88309	SINAPI	PEDREIRO COM ENCARGOS COMPLEMENTARES	SEDI - SERVIÇOS DIVER	RSOS	Н	1.0000000	19.26	19.26
Composição Auxiliar	95371	SINAPI	CURSO DE CAPACITAÇÃO PARA PEDREIRO (ENCARGOS COMPLEMENTARES) - HORISTA	SEDI - SERVIÇOS DIVERSOS		Н	1.0000000	0.25	0.25
Insumo	00037370	SINAPI	ALIMENTACAO - HORISTA (COLETADO CAIXA)	Outros		Н	1.0000000	1.66	1.66
Insumo	00043489	SINAPI	EPI - FAMILIA PEDREIRO - HORISTA (ENCARGOS COMPLEMENTARES - COLETADO CAIXA)	Equipamento		Н	1.0000000	0.97	0.97
Insumo	00037372	SINAPI	EXAMES - HORISTA (COLETADO CAIXA)	Outros		Н	1.0000000	0.34	0.34
Insumo	00043465	SINAPI	FERRAMENTAS - FAMILIA PEDREIRO - HORISTA (ENCARGOS COMPLEMENTARES - COLETADO CAIXA)	Equipamento		Н	1.0000000	0.48	0.48
Insumo	00004750	SINAPI	PEDREIRO	Mão de Obra		Н	1.0000000	14.67	14.67
Insumo	00037373	SINAPI	SEGURO - HORISTA (COLETADO CAIXA)	Taxas		Н	1.0000000	0.05	0.05
Insumo	00037371	SINAPI	TRANSPORTE - HORISTA (COLETADO CAIXA)	Serviços		Н	1.0000000	0.84	0.84
				MO sem LS =>	14.92	LS =>	0.00	MO com LS =>	14.92
				Valor do BDI =>	5.10		Val	or com BDI =>	24.36
	Código	Banco	Descrição	Tipo		Und	Quant.	Valor Unit	Total
Composição	91693	SINAPI	SERRA CIRCULAR DE BANCADA COM MOTOR ELÉTRICO POTÊNCIA DE 5HP, COM COIFA PARA DISCO 10" - CHI DIURNO. AF_08/2015	CHOR - CUSTOS HORÁRIOS DE MÁQUINAS E EQUIPAMENTOS		CHI	1.0000000	19.19	19.19
Composição Auxiliar	91688	SINAPI	SERRA CIRCULAR DE BANCADA COM MOTOR ELÉTRICO POTÊNCIA DE 5HP, COM COIFA PARA DISCO 10" - DEPRECIAÇÃO. AF_08/2015	CHOR - CUSTOS HORÁRIOS DE MÁQUINAS E EQUIPAMENTOS		Н	1.0000000	0.08	0.08
Composição Auxiliar	91689	SINAPI	SERRA CIRCULAR DE BANCADA COM MOTOR ELÉTRICO POTÊNCIA DE 5HP, COM COIFA PARA DISCO 10" - JUROS. AF_08/2015	CHOR - CUSTOS HORÁRIOS DE MÁQUINAS E EQUIPAMENTOS		Н	1.0000000	0.01	0.01
Composição Auxiliar	88297	SINAPI	OPERADOR DE MÁQUINAS E EQUIPAMENTOS COM ENCARGOS COMPLEMENTARES	SEDI - SERVIÇOS DIVER	RSOS	Н	1.0000000	19.10	19.10
Auxiliai			CONFELINENTARES	MO sem LS =>	15.55	LS =>	0.00	MO com LS =>	15.55
				Valor do BDI =>	5.08		Val	or com BDI =>	24.27
	Código	Banco	Descrição	Tipo		Und	Quant.	Valor Unit	Total
Composição	91692	SINAPI	SERRA CIRCULAR DE BANCADA COM MOTOR ELÉTRICO POTÊNCIA DE 5HP, COM COIFA PARA DISCO 10" - CHP DIURNO. AF_08/2015	CHOR - CUSTOS HORÁRIOS DE MÁQUINAS E EQUIPAMENTOS		CHP	1.0000000	22.34	22.34
Composição Auxiliar	91688	SINAPI	SERRA CIRCULAR DE BANCADA COM MOTOR ELÉTRICO POTÊNCIA DE 5HP, COM COIFA PARA DISCO 10" - DEPRECIAÇÃO. AF_08/2015	CHOR - CUSTOS HORÁRIOS DE MÁQUINAS E EQUIPAMENTOS		Н	1.0000000	0.08	0.08
Composição Auxiliar	91689	SINAPI	SERRA CIRCULAR DE BANCADA COM MOTOR ELÉTRICO POTÊNCIA DE 5HP, COM COIFA PARA DISCO 10" - JUROS. AF_08/2015	CHOR - CUSTOS HORÁRIOS DE MÁQUINAS E EQUIPAMENTOS		Н	1.0000000	0.01	0.01
Composição	91690	SINAPI	SERRA CIRCULAR DE BANCADA COM MOTOR ELÉTRICO POTÊNCIA DE	CHOR - CUSTOS HORÁRIOS DE MÁQUINAS E EQUIPAMENTOS		Н	1.0000000	0.05	0.05

Composição Auxiliar	91691	SINAPI	SERRA CIRCULAR DE BANCADA COM MOTOR ELÉTRICO POTÊNCIA DE 5HP, COM COIFA PARA DISCO 10" - MATERIAIS NA OPERAÇÃO. AF_08/2015	CHOR - CUSTOS HORA MÁQUINAS E EQUIPAM		Н	1.0000000	3.10	3.10
Composição Auxiliar	88297	SINAPI	OPERADOR DE MÁQUINAS E EQUIPAMENTOS COM ENCARGOS COMPLEMENTARES	SEDI - SERVIÇOS DIVE	RSOS	Н	1.0000000	19.10	19.10
				MO sem LS =>	15.55	LS =>	0.00	MO com LS =>	15.55
				Valor do BDI =>	5.92		Va	alor com BDI =>	28.26
	Código	Banco	Descrição	Tipo		Und	Quant.	Valor Unit	Total
Composição	91688	SINAPI	SERRA CIRCULAR DE BANCADA COM MOTOR ELÉTRICO POTÊNCIA DE 5HP, COM COIFA PARA DISCO 10" - DEPRECIAÇÃO. AF_08/2015	CHOR - CUSTOS HORA MÁQUINAS E EQUIPAM		Н	1.0000000	0.08	0.08
Insumo	00014618	SINAPI	SERRA CIRCULAR DE BANCADA COM MOTOR ELETRICO, POTENCIA DE *1600* W, PARA DISCO DE DIAMETRO DE 10" (250 MM)	Material		UN	0.0000720	1,147.08	0.08
				MO sem LS =>	0.00	LS =>	0.00	MO com LS =>	0.00
				Valor do BDI =>	0.02		Va	alor com BDI =>	0.10
	Código	Banco	Descrição	Tipo		Und	Quant.	Valor Unit	Total
Composição	91689	SINAPI	SERRA CIRCULAR DE BANCADA COM MOTOR ELÉTRICO POTÊNCIA DE 5HP, COM COIFA PARA DISCO 10" - JUROS. AF_08/2015	CHOR - CUSTOS HORA MÁQUINAS E EQUIPAM		Н	1.0000000	0.01	0.01
Insumo	00014618	SINAPI	SERRA CIRCULAR DE BANCADA COM MOTOR ELETRICO, POTENCIA DE *1600* W, PARA DISCO DE DIAMETRO DE 10" (250 MM)	Material		UN	0.0000144	1,147.08	0.01
				MO sem LS =>	0.00	LS =>	0.00	MO com LS =>	0.00
				Valor do BDI =>	0.00		Va	alor com BDI =>	0.01
	Código	Banco	Descrição	Tipo		Und	Quant.	Valor Unit	Total
Composição	91690	SINAPI	SERRA CIRCULAR DE BANCADA COM MOTOR ELÉTRICO POTÊNCIA DE 5HP, COM COIFA PARA DISCO 10" - MANUTENÇÃO. AF_08/2015	CHOR - CUSTOS HORA MÁQUINAS E EQUIPAM		Н	1.0000000	0.05	0.05
Insumo	00014618	SINAPI	SERRA CIRCULAR DE BANCADA COM MOTOR ELETRICO, POTENCIA DE *1600* W, PARA DISCO DE DIAMETRO DE 10" (250 MM)	Material		UN	0.0000500	1,147.08	0.05
				MO sem LS =>	0.00	LS =>	0.00	MO com LS =>	0.00
				Valor do BDI =>	0.01		Va	alor com BDI =>	0.06
	Código	Banco	Descrição	Tipo		Und	Quant.	Valor Unit	Total
Composição	91691	SINAPI	SERRA CIRCULAR DE BANCADA COM MOTOR ELÉTRICO POTÊNCIA DE 5HP, COM COIFA PARA DISCO 10" - MATERIAIS NA OPERAÇÃO. AF_08/2015	CHOR - CUSTOS HORA MÁQUINAS E EQUIPAN		Н	1.0000000	3.10	3.10
Insumo	00002705	SINAPI	ENERGIA ELETRICA ATE 2000 KWH INDUSTRIAL, SEM DEMANDA	Material		KW/H	3.1700000	0.98	3.10
				MO sem LS =>	0.00	LS =>	0.00	MO com LS =>	0.00
				Valor do BDI =>	0.82		Va	alor com BDI =>	3.92
	Código	Banco	Descrição	Tipo		Und	Quant.	Valor Unit	Total
Composição	88316	SINAPI	SERVENTE COM ENCARGOS COMPLEMENTARES	SEDI - SERVIÇOS DIVE	RSOS	Н	1.0000000	15.05	15.05

Composição Auxiliar	95378 SINAPI	CURSO DE CAPACITAÇÃO PARA SERVENTE (ENCARGOS COMPLEMENTARES) - HORISTA	SEDI - SERVIÇOS DIVER	RSOS	Н	1.0000000	0.18	0.18
Insumo	00037370 SINAPI	ALIMENTACAO - HORISTA (COLETADO CAIXA)	Outros		Н	1.0000000	1.66	1.66
Insumo	00043491 SINAPI	EPI - FAMILIA SERVENTE - HORISTA (ENCARGOS COMPLEMENTARES - COLETADO CAIXA)	Equipamento		Н	1.0000000	1.02	1.02
Insumo	00037372 SINAPI	EXAMES - HORISTA (COLETADO CAIXA)	Outros		Н	1.0000000	0.34	0.34
Insumo	00043467 SINAPI	FERRAMENTAS - FAMILIA SERVENTE - HORISTA (ENCARGOS COMPLEMENTARES - COLETADO CAIXA)	Equipamento		Н	1.0000000	0.34	0.34
Insumo	00037373 SINAPI	SEGURO - HORISTA (COLETADO CAIXA)	Taxas		Н	1.0000000	0.05	0.05
Insumo	00006111 SINAPI	SERVENTE DE OBRAS	Mão de Obra		Н	1.0000000	10.62	10.62
Insumo	00037371 SINAPI	TRANSPORTE - HORISTA (COLETADO CAIXA)	Serviços		Н	1.0000000	0.84	0.84
	1		MO sem LS =>	10.80	LS =>	0.00	MO com LS =>	10.80
			Valor do BDI =>	3.98		Va	alor com BDI =>	19.03
	Código Banco	Descrição	Tipo		Und	Quant.	Valor Unit	Total
Composição	88323 SINAPI	TELHADISTA COM ENCARGOS COMPLEMENTARES	SEDI - SERVIÇOS DIVER	RSOS	Н	1.0000000	19.08	19.08
Composição Auxiliar	95385 SINAPI	CURSO DE CAPACITAÇÃO PARA TELHADISTA (ENCARGOS COMPLEMENTARES) - HORISTA	SEDI - SERVIÇOS DIVER	RSOS	Н	1.0000000	0.13	0.13
Insumo	00037370 SINAPI	ALIMENTACAO - HORISTA (COLETADO CAIXA)	Outros		Н	1.0000000	1.66	1.66
Insumo	00043483 SINAPI	EPI - FAMILIA CARPINTEIRO DE FORMAS - HORISTA (ENCARGOS COMPLEMENTARES - COLETADO CAIXA)	Equipamento		Н	1.0000000	1.07	1.07
Insumo	00037372 SINAPI	EXAMES - HORISTA (COLETADO CAIXA)	Outros		Н	1.0000000	0.34	0.34
Insumo	00043459 SINAPI	FERRAMENTAS - FAMILIA CARPINTEIRO DE FORMAS - HORISTA (ENCARGOS COMPLEMENTARES - COLETADO CAIXA)	Equipamento		Н	1.0000000	0.34	0.34
Insumo	00037373 SINAPI	SEGURO - HORISTA (COLETADO CAIXA)	Taxas		Н	1.0000000	0.05	0.05
Insumo	00012869 SINAPI	TELHADOR	Mão de Obra		Н	1.0000000	14.65	14.65
Insumo	00037371 SINAPI	TRANSPORTE - HORISTA (COLETADO CAIXA)	Serviços		Н	1.0000000	0.84	0.84
			MO sem LS =>	14.78	LS =>	0.00	MO com LS =>	14.78
			Valor do BDI =>	5.05		Va	alor com BDI =>	24.13
	Código Banco	Descrição	Tipo		Und	Quant.	Valor Unit	Total
Composição	72839 SINAPI	TRANSPORTE COMERCIAL COM CAMINHAO CARROCERIA 9 T, RODOVIA COM REVESTIMENTO PRIMARIO	MOVT - MOVIMENTO DE	TERRA	TXKM	1.0000000	0.75	0.75
Composição Auxiliar	5824 SINAPI	CAMINHÃO TOCO, PBT 16.000 KG, CARGA ÚTIL MÁX. 10.685 KG, DIST. ENTRE EIXOS 4,8 M, POTÊNCIA 189 CV, INCLUSIVE CARROCERIA FIXA ABERTA DE MADEIRA P/ TRANSPORTE GERAL DE CARGA SECA, DIMEN. APROX. 2,5 X 7,00 X 0,50 M - CHP DIURNO. AF_06/2014	CHOR - CUSTOS HORÁI MÁQUINAS E EQUIPAME		CHP	0.0054000	139.28	0.75
			MO sem LS =>	0.07	LS =>	0.00	MO com LS =>	0.07
			Valor do BDI =>	0.19		Va	alor com BDI =>	0.94
	Código Banco	Descrição	Tipo		Und	Quant.	Valor Unit	Total

Composição	72840	SINAPI	TRANSPORTE COMERCIAL COM CAMINHAO CARROCERIA 9 T, RODOVIA PAVIMENTADA	MOVT - MOVIMENTO DE	TERRA	TXKM	1.0000000	0.62	0.62
Composição Auxiliar	5824	SINAPI	CAMINHÃO TOCO, PBT 16.000 KG, CARGA ÚTIL MÁX. 10.685 KG, DIST. ENTRE EIXOS 4,8 M, POTÊNCIA 189 CV, INCLUSIVE CARROCERIA FIXA ABERTA DE MADEIRA P/ TRANSPORTE GERAL DE CARGA SECA, DIMEN. APROX. 2,5 X 7,00 X 0,50 M - CHP DIURNO. AF_06/2014	CHOR - CUSTOS HORÁ MÁQUINAS E EQUIPAMI		CHP	0.0045000	139.28	0.62
'				MO sem LS =>	0.06	LS =>	0.00	MO com LS =>	0.06
				Valor do BDI =>	0.16		Va	lor com BDI =>	0.78
	Código	Banco	Descrição	Tipo		Und	Quant.	Valor Unit	Total
Composição	90587	SINAPI	VIBRADOR DE IMERSÃO, DIÂMETRO DE PONTEIRA 45MM, MOTOR ELÉTRICO TRIFÁSICO POTÊNCIA DE 2 CV - CHI DIURNO. AF_06/2015	CHOR - CUSTOS HORÁ MÁQUINAS E EQUIPAMI		CHI	1.0000000	0.29	0.29
Composição Auxiliar	90582	SINAPI	VIBRADOR DE IMERSÃO, DIÂMETRO DE PONTEIRA 45MM, MOTOR ELÉTRICO TRIFÁSICO POTÊNCIA DE 2 CV - DEPRECIAÇÃO. AF_06/2015	CHOR - CUSTOS HORÁ MÁQUINAS E EQUIPAMI		Н	1.0000000	0.24	0.24
Composição Auxiliar	90583	SINAPI	VIBRADOR DE IMERSÃO, DIÂMETRO DE PONTEIRA 45MM, MOTOR ELÉTRICO TRIFÁSICO POTÊNCIA DE 2 CV - JUROS. AF_06/2015	CHOR - CUSTOS HORÁ MÁQUINAS E EQUIPAMI		Н	1.0000000	0.05	0.05
		ı		MO sem LS =>	0.00	LS =>	0.00	MO com LS =>	0.00
				Valor do BDI =>	0.07		Va	lor com BDI =>	0.36
	Código	Banco	Descrição	Tipo		Und	Quant.	Valor Unit	Total
Composição		SINAPI	VIBRADOR DE IMERSÃO, DIÂMETRO DE PONTEIRA 45MM, MOTOR ELÉTRICO TRIFÁSICO POTÊNCIA DE 2 CV - CHP DIURNO. AF_06/2015	CHOR - CUSTOS HORÁ MÁQUINAS E EQUIPAMI		CHP	1.0000000	1.70	1.70
Composição Auxiliar	90582	SINAPI	VIBRADOR DE IMERSÃO, DIÂMETRO DE PONTEIRA 45MM, MOTOR ELÉTRICO TRIFÁSICO POTÊNCIA DE 2 CV - DEPRECIAÇÃO. AF_06/2015	CHOR - CUSTOS HORÁ MÁQUINAS E EQUIPAMI		Н	1.0000000	0.24	0.24
Composição Auxiliar	90583	SINAPI	VIBRADOR DE IMERSÃO, DIÂMETRO DE PONTEIRA 45MM, MOTOR ELÉTRICO TRIFÁSICO POTÊNCIA DE 2 CV - JUROS. AF_06/2015	CHOR - CUSTOS HORÁ MÁQUINAS E EQUIPAMI		Н	1.0000000	0.05	0.05
Composição Auxiliar	90584	SINAPI	VIBRADOR DE IMERSÃO, DIÂMETRO DE PONTEIRA 45MM, MOTOR ELÉTRICO TRIFÁSICO POTÊNCIA DE 2 CV - MANUTENÇÃO. AF_06/2015	CHOR - CUSTOS HORÁ MÁQUINAS E EQUIPAMI		Н	1.0000000	0.19	0.19
Composição Auxiliar	90585	SINAPI	VIBRADOR DE IMERSÃO, DIÂMETRO DE PONTEIRA 45MM, MOTOR ELÉTRICO TRIFÁSICO POTÊNCIA DE 2 CV - MATERIAIS NA OPERAÇÃO. AF 06/2015	CHOR - CUSTOS HORÁ MÁQUINAS E EQUIPAMI		Н	1.0000000	1.22	1.22
,			THE MAZOTO	MO sem LS =>	0.00	LS =>	0.00	MO com LS =>	0.00
				Valor do BDI =>	0.45		Va	lor com BDI =>	2.15
	Código	Banco	Descrição	Tipo		Und	Quant.	Valor Unit	Total
Composição	90582	SINAPI	VIBRADOR DE IMERSÃO, DIÂMETRO DE PONTEIRA 45MM, MOTOR ELÉTRICO TRIFÁSICO POTÊNCIA DE 2 CV - DEPRECIAÇÃO. AF_06/2015	CHOR - CUSTOS HORÁ MÁQUINAS E EQUIPAMI		Н	1.0000000	0.24	0.24
Insumo	00013896	SINAPI	VIBRADOR DE IMERSAO, DIAMETRO DA PONTEIRA DE *45* MM, COM MOTOR ELETRICO TRIFASICO DE 2 HP (2 CV)	Equipamento		UN	0.0001280	1,925.59	0.24
			WICH OIL ELETTION THE AUTOMOLE ATTE 12 OV	MO sem LS =>	0.00	LS =>	0.00	MO com LS =>	0.00
				Valor do BDI =>	0.06		Va	lor com BDI =>	0.30

Composição	90583	SINAPI	VIBRADOR DE IMERSÃO, DIÂMETRO DE PONTEIRA 45MM, MOTOR	CHOR - CUSTOS HORÁ	RIOS DE	Н	1.0000000	0.05	0.05
			ELÉTRICO TRIFÁSICO POTÊNCIA DE 2 CV - JUROS. AF_06/2015	MÁQUINAS E EQUIPAM					
Insumo	00013896	SINAPI	VIBRADOR DE IMERSAO, DIAMETRO DA PONTEIRA DE *45* MM, COM MOTOR ELETRICO TRIFASICO DE 2 HP (2 CV)	Equipamento		UN	0.0000288	1,925.59	0.05
				MO sem LS =>	0.00	LS =>	0.00	MO com LS =>	0.00
				Valor do BDI =>	0.01		Va	alor com BDI =>	0.06
	Código	Banco	Descrição	Tipo		Und	Quant.	Valor Unit	Total
Composição	90584	SINAPI	VIBRADOR DE IMERSÃO, DIÂMETRO DE PONTEIRA 45MM, MOTOR ELÉTRICO TRIFÁSICO POTÊNCIA DE 2 CV - MANUTENÇÃO. AF_06/2015	CHOR - CUSTOS HORÁ MÁQUINAS E EQUIPAM		Н	1.0000000	0.19	0.19
Insumo	00013896	SINAPI	VIBRADOR DE IMERSAO, DIAMETRO DA PONTEIRA DE *45* MM, COM	Equipamento		UN	0.0001000	1,925.59	0.19
IIISUITIO	00010000		MOTOR ELETRICO TRIFASICO DE 2 HP (2 CV)						
Ilisuliio	00010030		MOTOR ELETRICO TRIFASICO DE 2 HP (2 CV)	MO sem LS =>	0.00	LS =>	0.00	MO com LS =>	0.00
insumo	00013030		MOTOR ELETRICO TRIFASICO DE 2 HP (2 CV)	MO sem LS => Valor do BDI =>	0.00	LS =>		MO com LS =>	0.00
IIISUIIIU		Banco	MOTOR ELETRICO TRIFASICO DE 2 HP (2 CV) Descrição			LS =>			
Composição	Código		Descrição VIBRADOR DE IMERSÃO, DIÂMETRO DE PONTEIRA 45MM, MOTOR ELÉTRICO TRIFÁSICO POTÊNCIA DE 2 CV - MATERIAIS NA OPERAÇÃO.	Valor do BDI =>	0.05		Va	alor com BDI =>	0.24
	Código	Banco SINAPI	Descrição VIBRADOR DE IMERSÃO, DIÂMETRO DE PONTEIRA 45MM, MOTOR	Valor do BDI => Tipo CHOR - CUSTOS HORÁ	0.05	Und	Va Quant.	valor Unit	0.24 Total
Composição	Código 90585	Banco SINAPI	Descrição VIBRADOR DE IMERSÃO, DIÂMETRO DE PONTEIRA 45MM, MOTOR ELÉTRICO TRIFÁSICO POTÊNCIA DE 2 CV - MATERIAIS NA OPERAÇÃO. AF 06/2015	Valor do BDI => Tipo CHOR - CUSTOS HORÁ MÁQUINAS E EQUIPAM	0.05	Und H	Quant. 1.0000000 1.2500000	valor com BDI => Valor Unit 1.22	0.24 Total 1.22
Composição	Código 90585	Banco SINAPI	Descrição VIBRADOR DE IMERSÃO, DIÂMETRO DE PONTEIRA 45MM, MOTOR ELÉTRICO TRIFÁSICO POTÊNCIA DE 2 CV - MATERIAIS NA OPERAÇÃO. AF 06/2015	Valor do BDI => Tipo CHOR - CUSTOS HORÁ MÁQUINAS E EQUIPAM Material	0.05 RIOS DE ENTOS	Und H KW/H	Va Quant. 1.0000000 1.2500000 0.00	valor Unit 1.22 0.98	0.24 Total 1.22

Douglas lopes da silva Setor de Engenharia

Obra **Mercado Municipal** **Bancos** B.D.I. SINAPI - 07/2019 - Pará 26,5%

Cronograma Físico e Financeiro


	Gronograma risios c	Oronograma risico e i manceno							
Item	Descrição	Total Por Etapa	30 DIAS	60 DIAS					
1	Construção do mercado municipal, município de Medicilândia - PA	100,00%	14,23%	10,86%					
		329.060.31	46.816.71	35.744.92					
1.1	Serviços Preliminares	100,00%	100,00%						
		8.591.34	8.591.34						
1.2	Administração Local	100,00%	17,00%	17,00%					
		26.143.56	4.444.41	4.444.41					
1.3	Mobilização/Desmobilização	100,00%	50,00%						
		3.287.48	1.643.74						
1.4	Infraestrutura (Bloco / Pilarete)	100,00%	100,00%						
		10.585.13	10.585.13						
1.5	Infraestrutura (Cintamento)	100,00%	100,00%						
		21.552.09	21.552.09						
1.6	Supraestrutura (Pilares)	100,00%		100,00%					
		31.300.51		31.300.51					
1.8	Cobertura	100,00%							
		157.899.64							
1.9	Pavimentação	100,00%							
		41.971.71							
1.10	Alvenaria	100,00%							
		27.728.85							
Porcentagem			14,23%	10,86%					
Custo			46.816,71	35.744,92					
Porcentagem Acı	umulado		14,23%	25,09%					
0 - 4 - 4			40.040.70	00 504 00					

Custo Acumulado 46.816,70 82.561,62


> Douglas lopes da silva Setor de Engenharia

Encargos Sociais Não Desonerado: embutido nos preços unitário dos insumos de mão de obra, de acordo com as bases.

90 DIAS	120 DIAS	150 DIAS	180 DIAS
25,34%	25,34%	14,11%	10,12%
83.394.23	83.394.23	46.416.12	33.294.12
17,00%	17,00%	17,00%	15,00%
4.444.41	4.444.41	4,444,41	3.921.53
			50,00%
			1.643.74
50,00%	50,00%		
78.949.82	78.949.82		
		100,00%	
		41.971.71	
			100,00%
			27.728.85
25,34%	25,34%	14,11%	10,12%
83.394,23	83.394,23	46.416,12	33.294,12
50,43%	75,78%	89,88%	100,0%
165.955,84	249.350,07	295.766,18	329.060,31

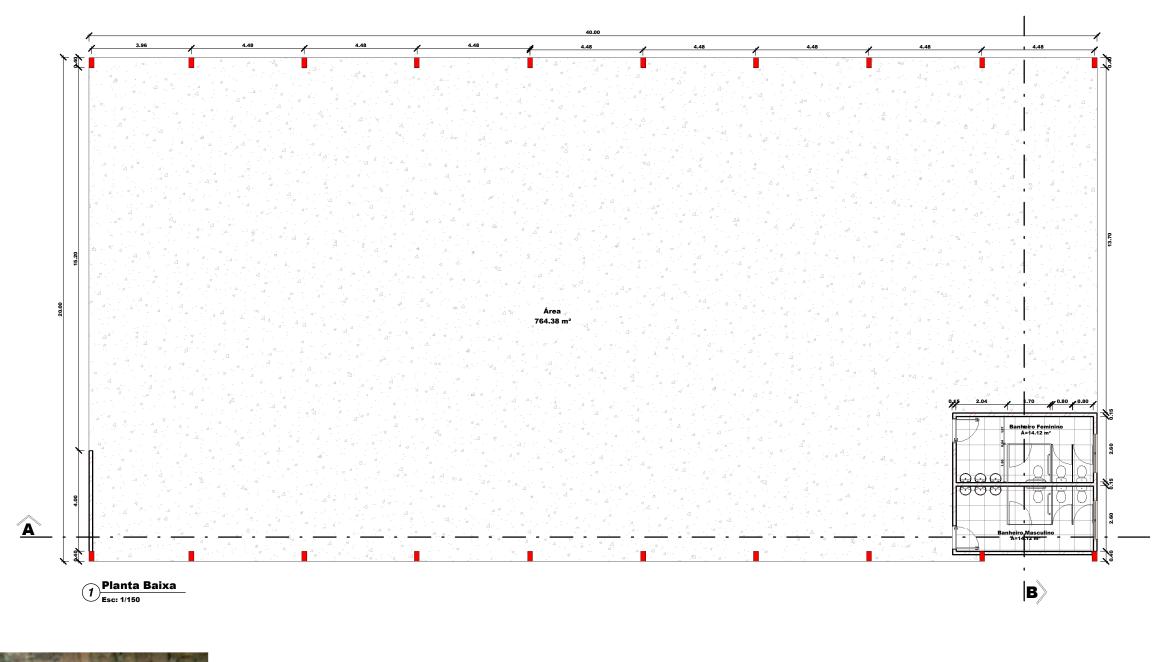



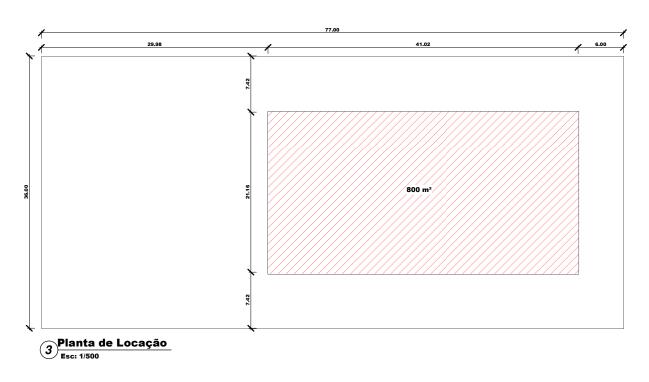

PROJETO ARQUITETÔNICO

Descrição:

Planta Baixa, Planta de Situação e Planta de Locação

Cliente:

MERCADO MUNICIPAL DE MEDICILÂNDIA


Endereco da Obra:


Avenida Alcides Frederice S/N, Medicilândia/PA


Número do projeto	01
Data	19/12/2019
Desenho	Cleberson Hahn Stecker
Verificado por	Joas Gomes de Araujo

01

Escala Como indicado

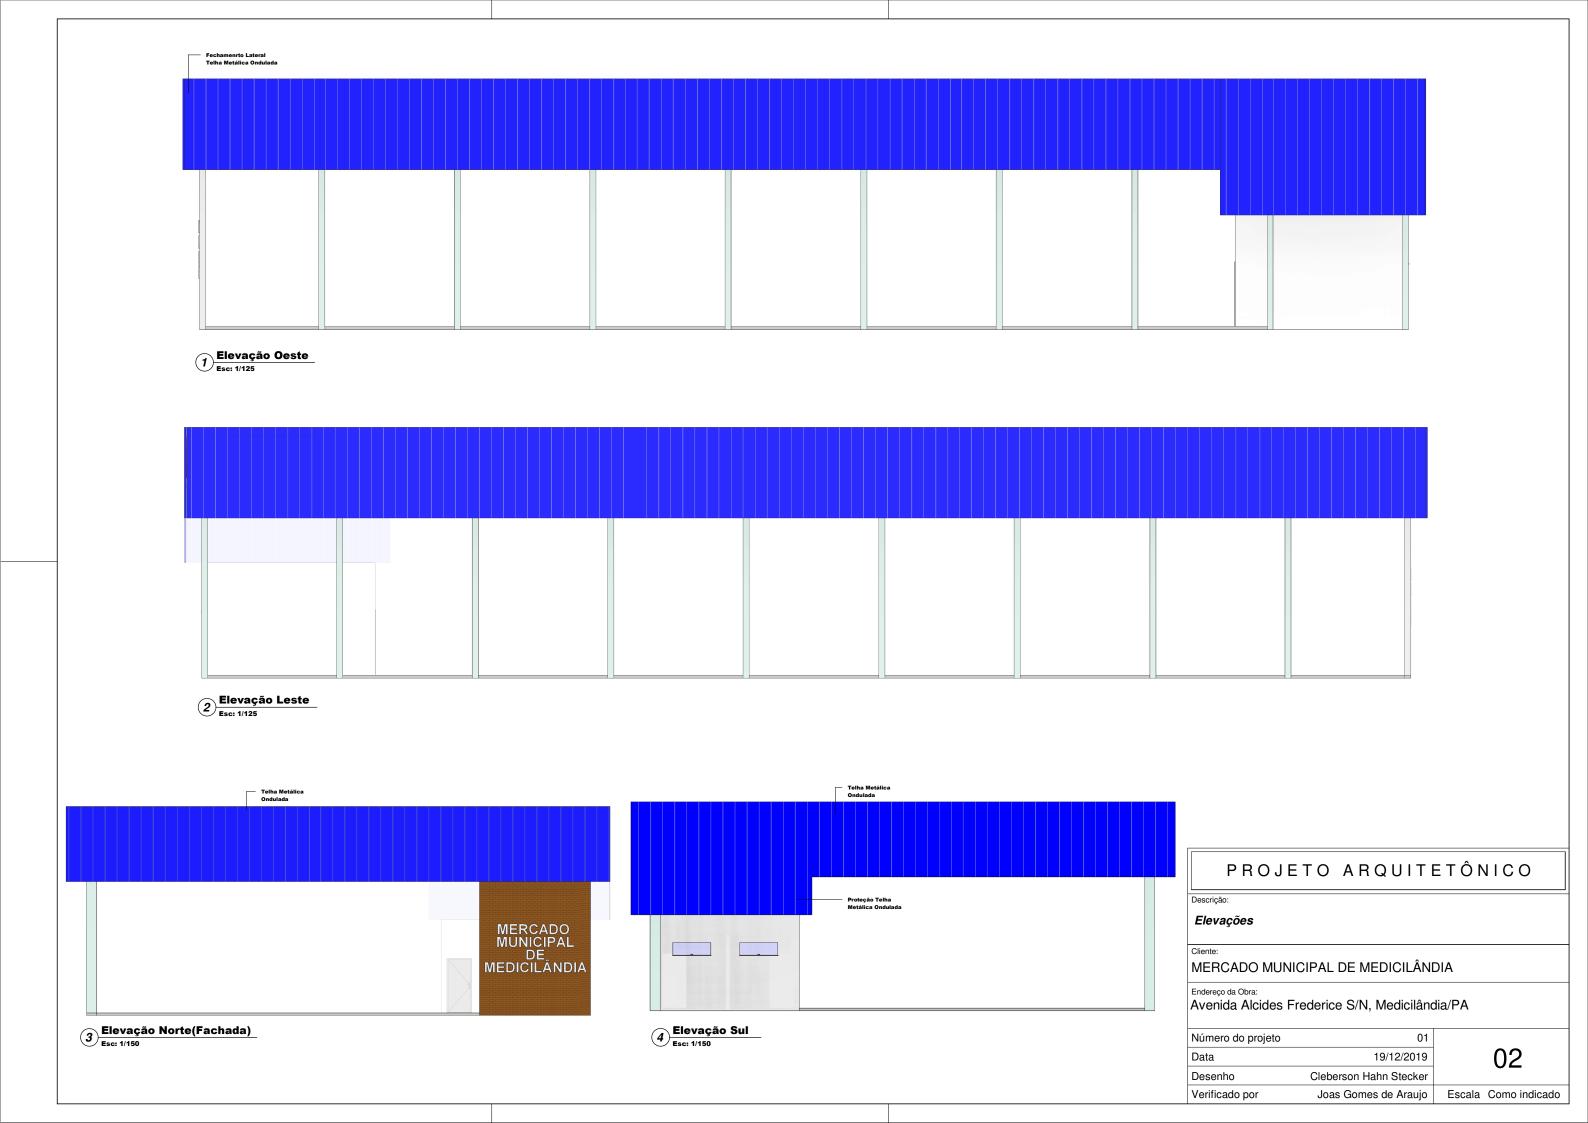

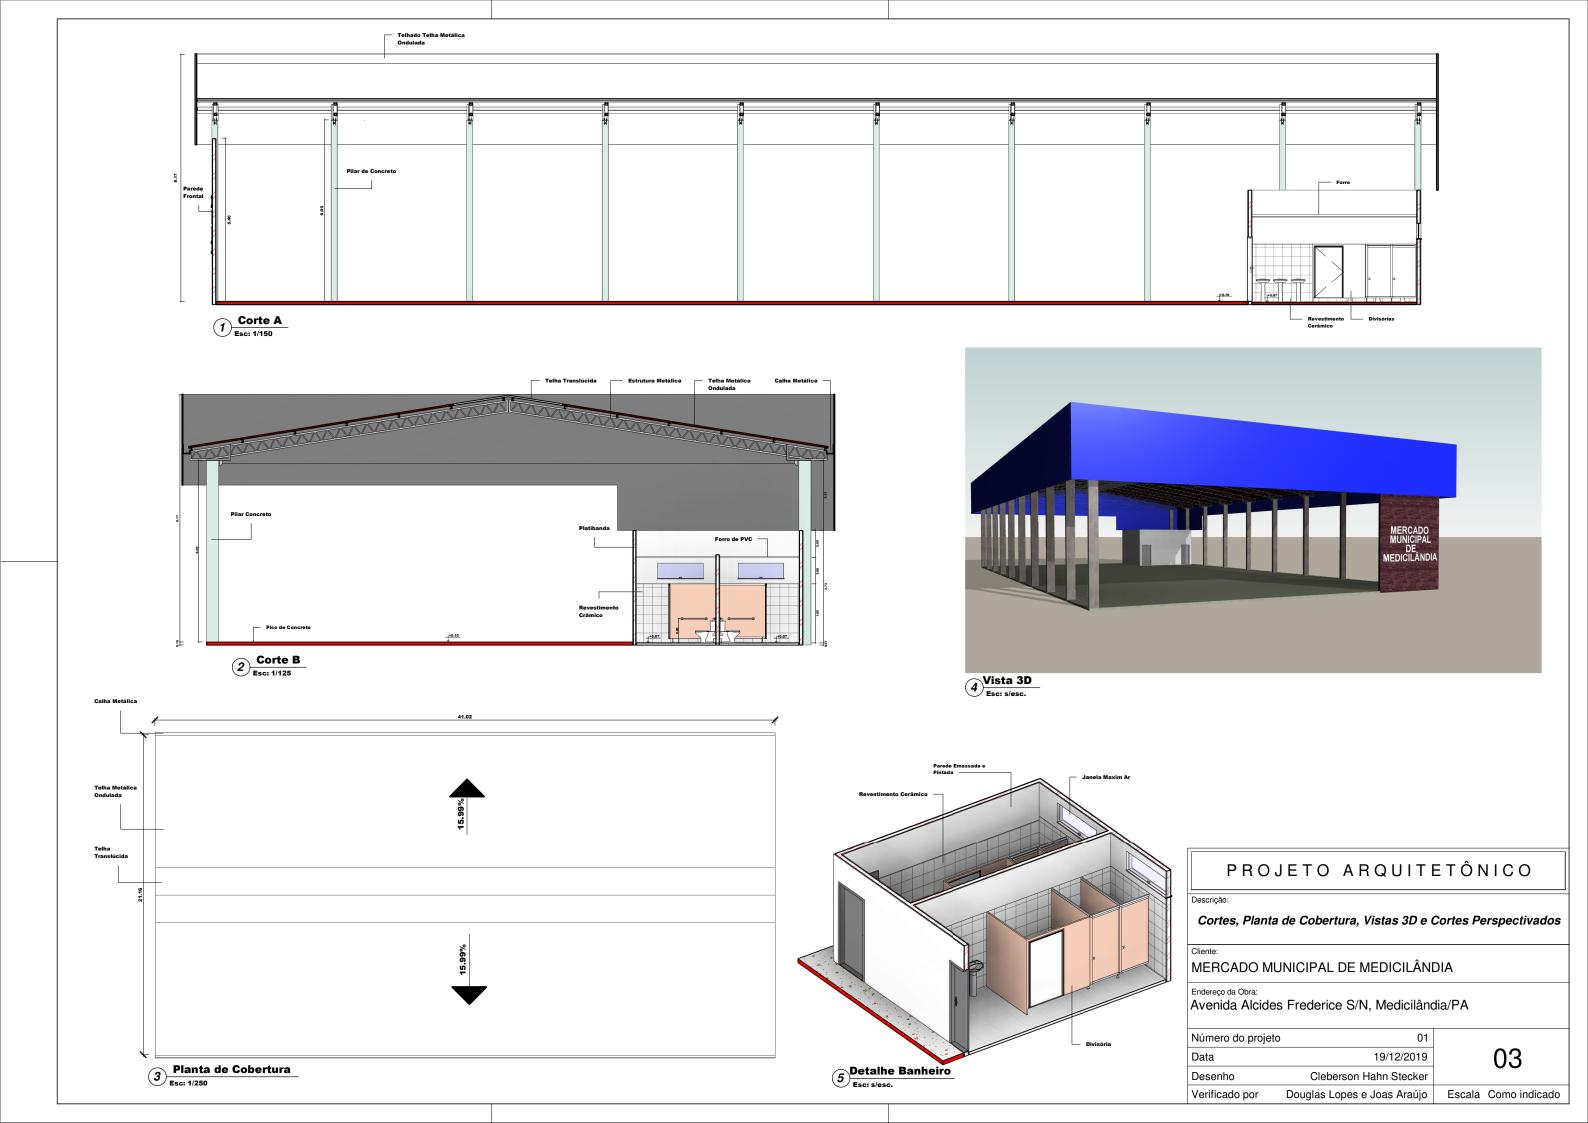

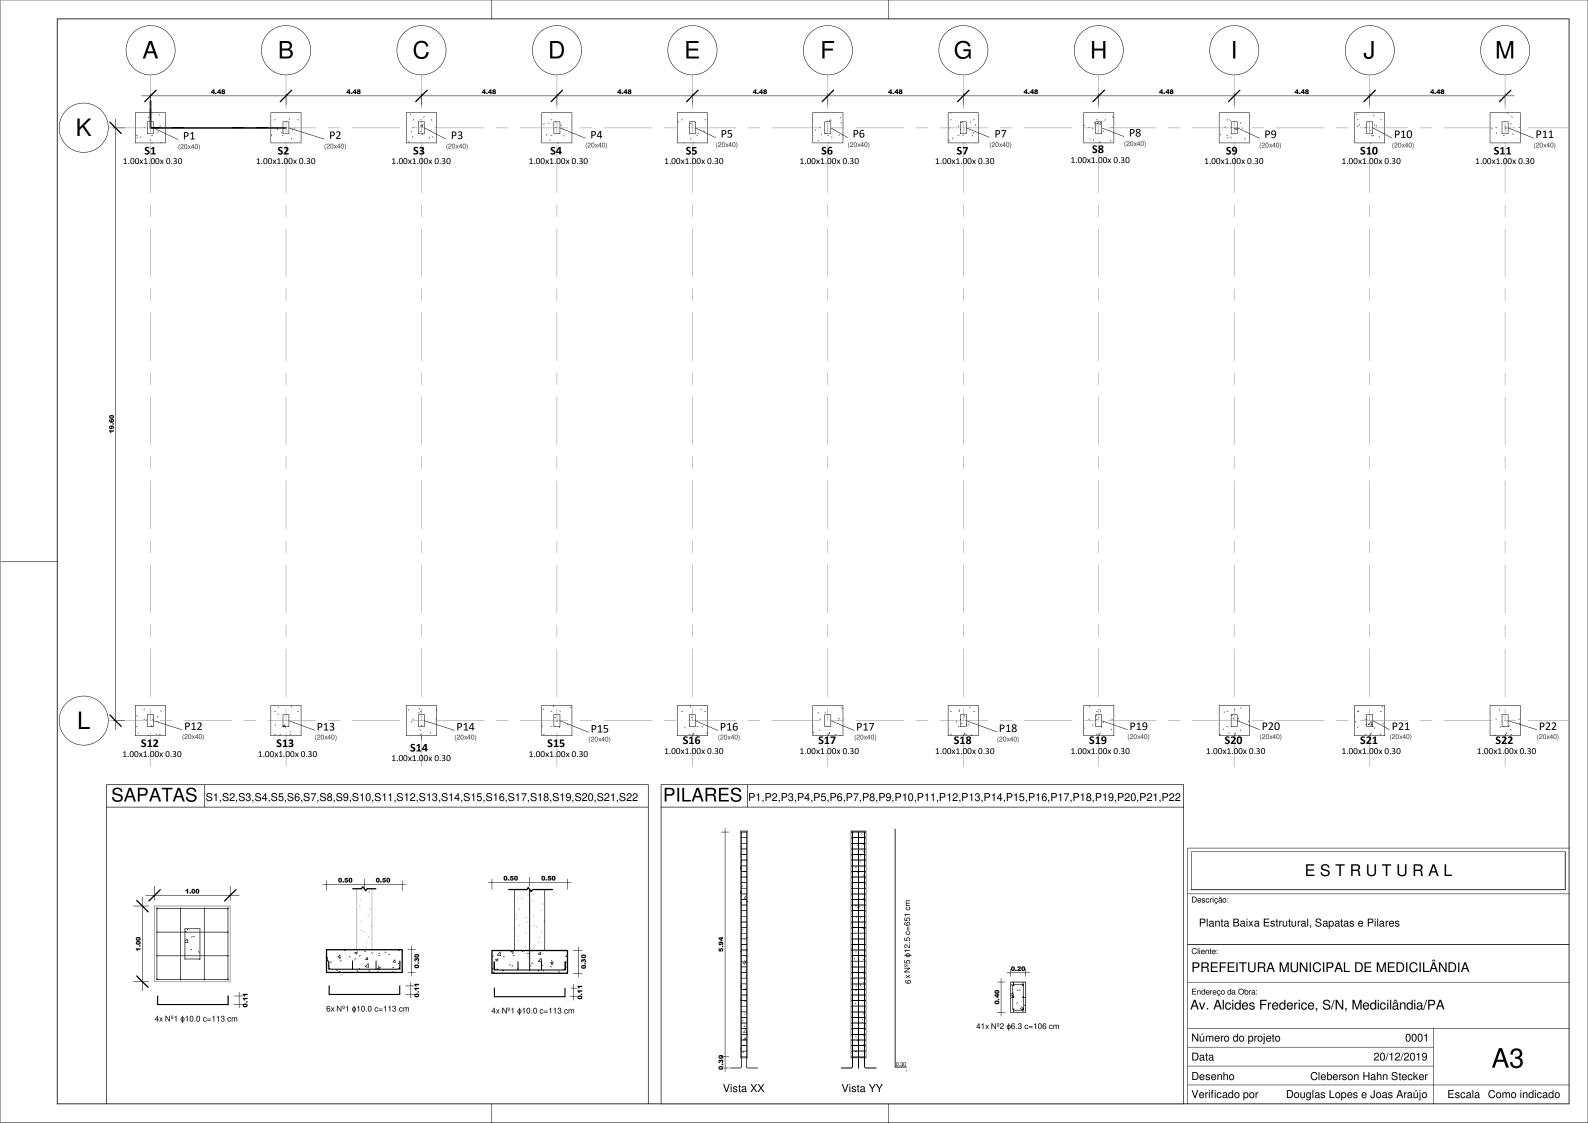



Registro de Responsabilidade Técnica - RRT

RRT SIMPLES Nº 000009106980 RETIFICADOR à 9095263 INDIVIDUAL



1. RESPONSÁVEL TÉCNICO

Nome: JOAS DE ARAUJO GOMES

Registro Nacional: A138927-0 Título do Profissional: Arquiteto e Urbanista

2. DADOS DO CONTRATO

Contratante: PREFEITURA MUNICIPAL DE MEDICILÂNDIA

Documento de identificação: 34593525000108

Contrato: 117/2019/PMM Valor Contrato/Honorários: R\$ 0,00

Tipo de Contratante: Órgão Público

Celebrado em: 01/06/2019 Data de Início: 01/06/2019 Previsão de término: 31/12/2019

Após a conclusão das atividades técnicas o profissional deverá proceder a baixa deste RRT

3. DADOS DA OBRA/SERVIÇO

Endereço: AVENIDA Alcides Federici №: SN

Complemento: Bairro: Centro

UF: PA CEP: 68145000 Cidade: MEDICILÂNDIA

Coordenadas Geográficas: Latitude: -3.4437073585139655 Longitude: -52.88950488253057

4. ATIVIDADE TÉCNICA

Grupo de Atividade: 1 - PROJETO

Subgrupo de Atividade: 1.2 - SISTEMAS CONSTRUTIVOS E ESTRUTURAIS

Atividade: 1.2.4 - Projeto de estrutura metálica

Quantidade: 800,00 Unidade: m²

Grupo de Atividade: 1 - PROJETO

Subgrupo de Atividade: 1.7 - RELATÓRIOS TÉCNICOS DE ARQUITETURA

Atividade: 1.7.1 - Memorial descritivo

Quantidade: 1,00 Unidade: un

Grupo de Atividade: 1 - PROJETO

Subgrupo de Atividade: 1.7 - RELATÓRIOS TÉCNICOS DE ARQUITETURA

Atividade: 1.7.2 - Caderno de especificações ou de encargos Quantidade: 1,00 Unidade: un

Grupo de Atividade: 1 - PROJETO

Subgrupo de Atividade: 1.7 - RELATÓRIOS TÉCNICOS DE ARQUITETURA

Atividade: 1.7.4 - Cronograma

Quantidade: 1,00 Unidade: un

Declaro o atendimento às regras de acessibilidade previstas em legislação e em normas técnicas pertinentes para as edificações abertas ao público, de uso público ou privativas de uso coletivo, conforme § 1º do art. 56 da Lei nº 13146, de 06 de julho de 2015.

5. DESCRIÇÃO

Projeto de estrutura metálica, memorial descritivo, especificação técnica e cronograma para a construção da estrutura do mercado municipal de Medicilândia-PA.

A autenticidade deste RRT pode ser verificada em: http://siccau.caubr.gov.br/app/view/sight/externo?form=Servicos, com a chave: Y5y6Dd Impresso em: 19/12/2019 às 12:43:05 por: , ip: 177.74.58.79

www.caubr.gov.br Página 1/2



Registro de Responsabilidade Técnica - RRT

RRT SIMPLES Nº 0000009106980 RETIFICADOR à 9095263

INDIVIDUAL



C	\ / A	\cap	
6. `	V A	LO	

"O RRT Retificador é isento de taxa conforme o Art. № 14 da Resolução nº 91/2014 - CAU/BR."

	HISTÓRICO I	DE RRT POR TIP	O DE VÍNCU	LO		
Nº DO RRT 9095263 9106980	FORMA DE REGISTRO INICIAL RETIFICADOR	NICIAL 17/12/2019		DATA DE PAGAMENTO 17/12/2019 ISENTO		
7. ASSINAT	URAS					
Declaro seren	n verdadeiras as informações a	cima.				
		do		do		
	Local	, de Dia	Mês	de Ano		
PREFEIT	URA MUNICIPAL DE MEDIO	 CILÂNDIA	JOAS	DE ARAUJO GOMES	 }	
Documer	Documento de identificação: 34593525000108					

A autenticidade deste RRT pode ser verificada em: http://siccau.caubr.gov.br/app/view/sight/externo?form=Servicos, com a chave: Y5y6Dd Impresso em: 19/12/2019 às 12:43:05 por: , ip: 177.74.58.79

Página 2/2 www.caubr.gov.br



Anotação de Responsabilidade Técnica - ART Lei nº 6.496, de 7 de dezembro de 1977

REA-PA

ART OBRA / SERVIÇO Nº PA20190455754

Conselho Regional de Engenharia e Agronomia do Pará

SUBSTITUIÇÃO POR ERRO DE

1. Responsável Técnico **DOUGLAS LOPES DA SILVA** Título profissional: ENGENHEIRO CIVIL RNP: 1518383270 Registro: 1518383270PA 2. Dados do Contrato Contratante: MUNICIPIO DE MEDICILANDIA CPF/CNPJ: 34.593.525/0001-08 TRAVESSA Dom Euríco Nº: 1035 Complemento: Bairro: centro Cidade: MEDICILÂNDIA UF: PA CEP: 68145000 Contrato: Não especificado Celebrado em: Tipo de contratante: PESSOA JURÍDICA DE DIREITO PÚBLICO Valor: R\$ 1.00 Ação Institucional: NENHUMA - NAO OPTANTE 3. Dados da Obra/Serviço ___ Nº: 1035 TRAVESSA Dom Euríco Bairro: centro Complemento: Cidade: MEDICILÂNDIA UF: PA CEP: 68145000 Data de Início: 20/01/2020 Previsão de término: 16/06/2020 Coordenadas Geográficas: -3.443889, -52.889565 Finalidade: SEM DEFINIÇÃO Código: Não especificado Proprietário: MUNICIPIO DE MEDICILANDIA CPF/CNPJ: 34.593.525/0001-08 4. Atividade Técnica 12 - ELABORAÇÃO Quantidade Unidade 90 - Elaboração de Orçamento > CREA-PA-1025 -> CONSTRUÇÃO CIVIL - CONSTRUÇÃO -> 800.00 m² EDIFICAÇÕES DE ALVENARIA -> #85 - EDF. DE ALVENARIA PARA FINS COMERCIAIS 90 - Elaboração de Orçamento > CREA-PA-1025 -> CONSTRUÇÃO CIVIL - CONSTRUÇÃO -> 800.00 m² OBRAS EM TERRA E TERRAPLENAGEM -> #125 - FUNDAÇÕES SUPERFICIAIS 90 - Elaboração de Orçamento > CREA-PA-1025 -> CONSTRUÇÃO CIVIL - CONSTRUÇÃO -> 800.00 m² ESTRUTURAS E CONCRETOS -> #109 - ESTRUTURA DE CONCRETO ARMADO 90 - Elaboração de Orçamento > CREA-PA-1025 -> CONSTRUÇÃO CIVIL - CONSTRUÇÃO -> 800,00 m² ESTRUTURAS E CONCRETOS -> #110 - ESTRUTURA METALICA 90 - Elaboração de Orçamento > CREA-PA-1025 -> CONSTRUÇÃO CIVIL - CONSTRUÇÃO -> 800,00 m² ESTRUTURAS E CONCRETOS -> #112 - ESTRUTURA DE MADEIRA 24 - Projeto > CREA-PA-1025 -> CONSTRUÇÃO CIVIL - CONSTRUÇÃO -> EDIFICAÇÕES DE 800,00 m² ALVENARIA -> #85 - EDF. DE ALVENARIA PARA FINS COMERCIAIS 24 - Projeto > CREA-PA-1025 -> CONSTRUÇÃO CIVIL - CONSTRUÇÃO -> OBRAS EM TERRA E 800,00 m² TERRAPLENAGEM -> #125 - FUNDAÇÕES SUPERFICIAIS 24 - Projeto > CREA-PA-1025 -> CONSTRUÇÃO CIVIL - CONSTRUÇÃO -> ESTRUTURAS E 800.00 m² CONCRETOS -> #109 - ESTRUTURA DE CONCRETO ARMADO 24 - Projeto > CREA-PA-1025 -> CONSTRUÇÃO CIVIL - CONSTRUÇÃO -> ESTRUTURAS E 800,00 m² CONCRETOS -> #112 - ESTRUTURA DE MADEIRA Após a conclusão das atividades técnicas o profissional deverá proceder a baixa desta ART 5. Observações Projeto e Orçamento da estrutura do Mercado Municipal de Medicilândia - PA

6. Declarações

- Declaro que estou cumprindo as regras de acessibilidade previstas nas normas técnicas da ABNT, na legislação específica e no decreto n. 5296/2004.
- Cláusula Compromissória: Qualquer conflito ou litígio originado do presente contrato, bem como sua interpretação ou execução, será resolvido por arbitragem, de acordo com a Lei no. 9.307, de 23 de setembro de 1996, por meio do Centro de Mediação e Arbitragem - CMA vinculado ao Crea-PA, nos termos do respectivo regulamento de arbitragem que, expressamente, as partes declaram concordar
- Declaro que estou cumprindo as regras de colocação e manutenção de placa legível e visível ao público enquanto durar a execução da obra, instalação e serviços, conforme estabelecido no artigo 16 da lei federal 5.194/66.

7. Entidade de Classe

NENHUMA - NAO OPTANTE







Anotação de Responsabilidade Técnica - ART Lei nº 6.496, de 7 de dezembro de 1977

ART OBRA / SERVIÇO Nº PA20190455754

Conselho Regional de Engenharia e Agronomia do Pará

SUBSTITUIÇÃO POR ERRO DE DIGITAÇÃO à PA20190454830

8. Assinaturas		
Declaro serem verdadeiras as ir	nformações acima	DOUGLAS LOPES DA SILVA - CPF: 912.332.592-53
,	le de	_
Local	data	MUNICIPIO DE MEDICILANDIA - CNPJ: 34.593.525/0001-08
9. Informações		
* A ART é válida somente quand	do quitada, mediante apresentação do	o comprovante do pagamento ou conferência no site do Crea.
* A guarda da via assinada da A	RT será de responsabilidade do profi	ssional e do contratante com o objetivo de documentar o vínculo contratual.
10. Valor		
Esta ART é isenta de taxa	Registrada em: 20/12/2019	



